

ПОСТАНОВЛЕНИЕ
АДМИНИСТРАЦИИ городского округа САРАНСК

от 12 января 2024 г.

№ 26

Об утверждении документации по внесению изменений в документацию по планировке территории, ограниченной ул. Коммунистической, железной дорогой, ул. Советской, ул. Рабочей, рекой Саранка, ул. Красноармейской, ул. Л. Толстого г. Саранска, включая проект межевания, в части изменения планировки территории (проект планировки территории, проект межевания территории) земельного участка, ограниченного ул. Рабочей, ул. Крупской, ул. Советской, ул. Коммунистической г. Саранска

Принимая во внимание заявление Гильмутдинова Риназа Наилевича от 21 ноября 2023 года (вх. № 4370/5-58 от 21 ноября 2023 года), в соответствии с Федеральным законом от 6 октября 2003 года № 131-ФЗ «Об общих принципах организации местного самоуправления в Российской Федерации», статьями 45, 46 Градостроительного кодекса Российской Федерации, постановлением Администрации городского округа Саранск от 30 января 2012 года № 234 «Об утверждении документации по планировке территории, ограниченной улицей Коммунистическая, железной дорогой, улицами Советская, Рабочая, рекой Саранка, улицами Красноармейская, Л. Толстого г. Саранска, включая проект межевания» (с изменениями), постановлением Администрации городского округа Саранск от 2 августа 2023 года № 1048 «О подготовке документации по внесению изменений в документацию по планировке территории, ограниченной ул. Коммунистической, железной дорогой, ул. Советской, ул. Рабочей, рекой Саранка, ул. Красноармейской, ул. Л. Толстого г. Саранска, включая проект межевания, в части изменения планировки территории (проект планировки территории, проект межевания территории) земельного участка, ограниченного ул. Рабочей, ул. Крупской, ул. Советской, ул. Коммунистической г. Саранска», постановлением Главы городского округа Саранск от 27 ноября 2023 года № 391-ПГ «О вынесении на публичные слушания документации по внесению изменений в документацию по планировке территории, ограниченной ул. Коммунистической, железной дорогой, ул. Советской, ул. Рабочей, рекой Саранка, ул. Красноармейской, ул. Л. Толстого г. Саранска, включая проект межевания, в части изменения планировки территории (проект планировки территории, проект межевания территории) земельного участка, ограниченного ул. Рабочей, ул. Крупской, ул. Советской, ул. Коммунистической г. Саранска», с учетом протокола публичных слушаний по документации по внесению изменений в документацию по планировке территории, ограниченной ул. Коммунистической, железной дорогой, ул. Советской, ул. Рабочей, рекой Саранка, ул. Красноармейской, ул. Л. Толстого г. Саранска, включая проект межевания, в части изменения планировки территории (проект планировки территории, проект межевания территории) земельного участка, ограниченного ул. Рабочей, ул. Крупской, ул. Советской, ул. Коммунистической г. Саранска, проведенных 15 декабря 2023 года, заключения о результатах публичных слушаний, опубликованного в газете «Саранский Вестник» от 20 декабря 2023 года № 56 (219), иных прилагаемых документов Администрация городского округа Саранск постановляет:

1. Утвердить документацию по внесению изменений в документацию по планировке территории, ограниченной ул. Коммунистической, железной дорогой, ул. Советской, ул. Рабочей, рекой Саранка, ул. Красноармейской, ул. Л. Толстого г. Саранска, включая проект межевания, в части изменения планировки территории (проект планировки территории, проект межевания территории) земельного участка, ограниченного ул. Рабочей, ул. Крупской, ул. Советской, ул. Коммунистической г. Саранска, согласно приложению к настоящему постановлению (заказчик – Гильмутдинов Р. Н.).

2. Считать документацию, указанную в пункте 1 настоящего постановления, действующей при полном выполнении требований, предъявляемых действующими на момент реализации документации Генеральным планом городского округа Саранск и Правилами землепользования и застройки городского округа Саранск.

3. Контроль за исполнением настоящего постановления возложить на Заместителя Главы городского округа Саранск – Директора Департамента перспективного развития Администрации городского округа Саранск.

4. Настоящее постановление вступает в силу после его официального опубликования.

И.о. Главы городского округа Саранск

И.В. Соколов

ПРИЛОЖЕНИЕ

к постановлению Администрации
городского округа Саранск
от 12 января 2024 г. № 26

Состав документации по внесению изменений в документацию по планировке территории, ограниченной ул. Коммунистической, железной дорогой, ул. Советской, ул. Рабочей, рекой Саранка, ул. Красноармейской, ул. Л. Толстого г. Саранска, включая проект межевания, в части изменения планировки территории (проект планировки территории, проект межевания территории) земельного участка, ограниченного ул. Рабочей, ул. Крупской, ул. Советской, ул. Коммунистической г. Саранска

№ п/п	Наименование документа
1.	Пояснительная записка
2.	Графическая часть
2.1	Проект планировки территории
2.1.1	Основная часть проекта планировки территории
2.1.2	Чертеж планировки территории. М 1:500
2.1.3	Чертеж красных линий. М 1:500
2.2	Материалы по обоснованию проекта планировки территории
2.2.1	Схема расположения элемента планировочной структуры. М 1:2500
2.2.2	Результаты инженерных изысканий. М 1:500
2.2.3	Схема, отображающая местоположение существующих объектов капитального строительства, в том числе линейных объектов, объектов, подлежащих сносу, объектов незавершенного строительства, а также проходы к водным объектам общего пользования и их береговым полосам. Схема границ зон с особыми условиями использования территории. М 1:500
2.2.4	Схема организации движения транспорта и пешеходов. М 1:500
2.2.5	Схема вертикальной планировки, инженерной подготовки и инженерной защиты территории. М 1:500
3.1	Проект межевания территории
3.1.1	Основная часть проекта межевания территории
3.1.2	Чертеж межевания территории. М 1:500
3.2	Материалы по обоснованию проекта межевания территории
3.2.2	Чертеж границ существующих земельных участков. Чертеж местоположения существующих объектов капитального строительства. Чертеж границ зон с особыми условиями использования территории. М 1:500

Полный текст опубликован в официальном сетевом издании <https://pravo.adm-saransk.ru/>



Общество с ограниченной ответственностью

Региональный научно-исследовательский информационный центр

Регистрационный номер в государственном реестре саморегулируемых организаций
СРО-П-081-14122009

Заказчик: Гильмутдинов Р.Н.

Место строительства: г. Саранск

**ВНЕСЕНИЕ ИЗМЕНЕНИЙ
В ДОКУМЕНТАЦИЮ ПО ПЛАНИРОВКЕ ТЕРРИТОРИИ,
ограниченной ул. Коммунистической, железной дорогой, ул. Советской,
ул. Красноармейской, ул. Л. Толстого г. Саранска, включая проект
межевания, в части изменения планировки территории
(проект планировки территории, проект межевания территории)
земельного участка, ограниченного ул. Рабочей, ул. Крупской,
ул. Советской, ул. Коммунистической г. Саранска**

Шифр: 69/ 2023-ПП

Саранск 2023



Общество с ограниченной ответственностью

РНИИЦ

Региональный научно-исследовательский информационный центр

Регистрационный номер в государственном реестре саморегулируемых организаций
СРО-П-081-14122009

Заказчик: Гильмутдинов Р.Н.

Место строительства: г. Саранск

**ВНЕСЕНИЕ ИЗМЕНЕНИЙ
В ДОКУМЕНТАЦИЮ ПО ПЛАНИРОВКЕ ТЕРРИТОРИИ,
ограниченной ул. Коммунистической, железной дорогой, ул. Советской, ул.
Красноармейской, ул. Л. Толстого г. Саранска, включая проект
межевания, в части изменения планировки территории (проект
планировки территории, проект межевания территории) земельного
участка, ограниченного ул. Рабочей, ул. Крупской, ул. Советской,
ул. Коммунистической г. Саранска**

Шифр: 69/ 2023-ПП

Директор

И.А. Митрошин

Руководитель проекта

Ю.А. Ланкина

Саранск 2023

Документация по планировке территории выполнена на основании документов территориального планирования, правил землепользования и застройки в соответствии с требованиями технических регламентов, нормативов градостроительного проектирования, градостроительных регламентов с учетом границ территорий объектов культурного наследия, включенных в единый государственный реестр объектов культурного наследия (памятников истории и культуры) народов российской федерации, границ территорий вновь выявленных объектов культурного наследия, границ зон с особыми условиями использования территорий

Руководитель проекта

Ю.А. Ланкина

Регистрационный номер в государственном реестре саморегулируемых организаций СРО-П-081-14122009.

ОГЛАВЛЕНИЕ

ПРОЕКТ ПЛАНИРОВКИ ТЕРРИТОРИИ

РАЗДЕЛ 1. ОСНОВНАЯ ЧАСТЬ. ПОЛОЖЕНИЕ О

ХАРАКТЕРИСТИКАХ ПЛАНИРУЕМОГО РАЗВИТИЯ ТЕРРИТОРИИ

1.1. Обоснование для разработки проекта планировки территории	7
1.2. Положения о характеристиках планируемого развития территории	9
1.3. Красные линии	12
1.4. Положения об очередности планируемого развития территории	13

РАЗДЕЛ 2. МАТЕРИАЛЫ ПО ОБОСНОВАНИЮ ПРОЕКТА

ПЛАНИРОВКИ ТЕРРИТОРИИ

2.1. Результаты инженерных изысканий	14
2.2. Обоснование определения границ зон планируемого размещения объектов капитального строительства	14
2.3. Обоснование соответствия планируемых параметров, местоположения и назначения объектов местного значения	15
2.4. Вертикальная планировка и инженерная подготовка территории	18
2.5. Перечень мероприятий по защите территории от чрезвычайных ситуаций природного и техногенного характера	18
2.6. Перечень мероприятий по охране окружающей среды	19

РАЗДЕЛ 3. ИНЫЕ ВОПРОСЫ ПЛАНИРОВКИ ТЕРРИТОРИИ

3.1. Основные технико-экономические показатели проекта планировки	21
---	----

ПРОЕКТ МЕЖЕВАНИЯ ТЕРРИТОРИИ

РАЗДЕЛ 4. ОСНОВНАЯ ЧАСТЬ ПРОЕКТА МЕЖЕВАНИЯ ТЕРРИТОРИИ

4.1. Общие сведения	22
4.2. Анализ существующего положения	22
4.3. Проектное предложение по образованию земельных участков на проектируемой территории	23
4.4. Техничко-экономические показатели проекта межевания территории	25

Приложение 1. Перечень координат характерных точек границ территории, в отношении которой утвержден проект межевания.

ОБЩАЯ ЧАСТЬ

Состав авторского коллектива и ответственных разработчиков проекта

Руководитель проекта	Ю.А. Ланкина
Инженер	М.А. Асташов

Состав документации по планировке территории

ПРОЕКТ ПЛАНИРОВКИ ТЕРРИТОРИИ

РАЗДЕЛ 1. Основная часть проекта планировки территории

1. Текстовые материалы
2. Графические материалы:

№№ п/п	Наименование	Лист	Масштаб
1	2	3	4
1.	Чертеж планировки территории	ПП - 1	1:500
2.	Чертеж красных линий	ПП - 2	1:500

РАЗДЕЛ 2. Материалы по обоснованию проекта планировки территории

1. Текстовые материалы
2. Графические материалы:

№№ п/п	Наименование	Лист	Масштаб
1.	Схема расположения элемента планировочной структуры	ПП - 3	1:2500
2.	Результаты инженерных изысканий	ПП - 4	1:500
3.	Схема, отображающая местоположение существующих объектов капитального строительства, в том числе линейных объектов, объектов, подлежащих сносу, объектов незавершенного строительства, а также проходы к водным объектам общего пользования и их береговым полосам. Схема границ зон с особыми условиями использования территории.	ПП - 5	1:500
4.	Схема организации движения транспорта и пешеходов.	ПП - 6	1: 500
5.	Схема вертикальной планировки, инженерной подготовки и инженерной защиты территории	ПП - 7	1: 500
6.	Чертеж вариантов планировочных и объемно-пространственных решений застройки территории	ПП - 8	1: 500

В связи со спецификой проектируемой территории в составе проекта планировки территории не разрабатывались следующие чертежи:
- схема границ территорий объектов культурного наследия.

ПРОЕКТ МЕЖЕВАНИЯ ТЕРРИТОРИИ

РАЗДЕЛ 4. Основная часть проекта межевания территории

1. Текстовые материалы

2. Графические материалы:

№№ п/п	Наименование	Лист	Масштаб
1	2	3	4
1.	Чертеж межевания территории	ПМ- 1	1: 500

Проект межевания подготовлен в целях определения местоположения границ образуемых и изменяемых земельных участков, в связи с чем в текстовой части проекта межевания территории не приводится целевое назначение лесов, вид (виды) разрешенного использования лесного участка, количественные и качественные характеристики лесного участка, сведения о нахождении лесного участка в границах особо защитных участков лесов.

Сведения о границах территории, в отношении которой утвержден проект межевания, содержащие перечень координат характерных точек этих границ в системе координат, используемой для ведения Единого государственного реестра недвижимости (СК-13) приведен в приложении 2.

РАЗДЕЛ 5. Материалы по обоснованию проекта межевания территории

1. Графические материалы:

№№ п/п	Наименование	Лист	Масштаб
1	2	3	4
1.	Чертеж границ существующих земельных участков. Чертеж местоположения существующих объектов капитального строительства. Чертеж границ зон с особыми условиями использования территории.	ПМ-2	1: 500

В связи со спецификой проектируемой территории в составе проекта межевания территории не разрабатывались следующие чертежи:

- чертеж границ зон действия публичных сервитутов;
- чертеж границ особо охраняемых природных территорий;
- чертеж границ территорий объектов культурного наследия;
- чертеж границ лесничеств, лесопарков, участков лесничеств, лесных кварталов, лесотаксационных выделов или частей лесотаксационных выделов.

ПРОЕКТ ПЛАНИРОВКИ ТЕРРИТОРИИ

РАЗДЕЛ 1. ОСНОВНАЯ ЧАСТЬ. ПОЛОЖЕНИЕ О ХАРАКТЕРИСТИКАХ ПЛАНИРУЕМОГО РАЗВИТИЯ ТЕРРИТОРИИ

1.1. Основание для разработки проекта планировки территории

Внесение изменений в документацию по планировке территории, ограниченной ул. Коммунистической, железной дорогой, ул. Советской,

ул. Красноармейской, ул. Л. Толстого г. Саранска, включая проект межевания, в части изменения планировки территории (проект планировки территории, проект межевания территории) земельного участка, ограниченного ул. Рабочей, ул. Крупской, ул. Советской, ул. Коммунистической г. Саранска выполнено с целью выделения элементов планировочной структуры, установления границ территорий общего пользования, границ зон планируемого размещения объектов капитального строительства. Проект планировки территории является основой для разработки проектов межевания территорий.

Документация по планировке территории разработана на основании Постановления Правительства РФ от 02.04.2022 г. № 575 по договору подряда с Гильмутдиновым Р.Н., согласно требованиям законодательных актов и рекомендаций следующих нормативных документов:

- Градостроительного кодекса РФ от 29.12.2004 г. № 190-ФЗ;
- Земельного кодекса РФ от 25.10.2001 г. № 136-ФЗ;
- СП 42.13330.2016. Свод правил. Градостроительство. Планировка и застройка городских и сельских поселений. Актуализированная редакция СНиП 2.07.01-89*;
- Генерального плана городского округа Саранск, утвержденного решением Совета депутатов г.о. Саранск от 23.04.2014 г. № 333, с изм.;
- Местных нормативов градостроительного проектирования г.о. Саранск, 2019.

- Правил землепользования и застройки г.о. Саранск (утв. Решением Совета депутатов г.о. Саранск № 516 от 06.05.2016 г.(с изм.).

Исходные данные для проектирования включают в себя:

- сведения из информационной системы обеспечения градостроительной деятельности;
- сведения об изученности объектов территориального планирования (охват их территории материалами изысканий различного масштаба и направленности, наличие архивных, исторических источников и т.д.), перечень ранее выполненных научно-исследовательских работ, градостроительной и проектной документации, прочих работ, учет которых обязателен при подготовке проекта межевания территории в рамках выполнения работ;
- данные о демографической ситуации и занятости населения;
- сведения о социальной, транспортной, производственной и инженерной инфраструктурах, строительной базе;
- материалы топографо-геодезической подосновы соответствующих масштабов, картографические и справочные материалы, материалы инженерно-геологических изысканий и исследований;
- материалы социально-экономических прогнозов развития территории, сведения об имеющихся целевых программах и программах социально-экономического развития;
- сведения о современном использовании и состоянии территории, ее кадастровой и экономической оценке (в виде схем землепользования и табличного материала);
- данные обследований и прогнозов санитарно-гигиенического состояния и экологической ситуации;
- историко-архитектурные планы, проекты зон охраны памятников истории и культуры;
- материалы опорных и адресных планов, регистрационных планов подземных коммуникаций и атласов геологических выработок;
- материалы государственного кадастра недвижимости;

- материалы схем генерального плана;
- материалы правил землепользования и застройки;
- инвентаризационные данные по землепользованию, жилищному фонду, предприятиям и учреждениям обслуживания, другим объектам недвижимости;
- данные об улично-дорожной сети, гаражах и стоянках индивидуального автотранспорта, организации дорожного движения;
- иную документацию, необходимую для разработки проекта межевания территории.

Основанием для разработки проекта планировки являются:

- техническое задание;
- материалы инженерно-геодезических изысканий, выполненные ООО «РНИИЦ» в октябре 2023 года.
- сведения из государственного кадастра недвижимости о земельных участках, расположенных в границах разработки проекта планировки территории.

1.2. Положения о характеристиках планируемого развития территории

Краткая характеристика территории в границах проекта планировки, зоны с особыми условиями использования

Проектируемая территория расположена в центральной части г. Саранск, в Ленинском районе в квартале ограниченном с юга – ул. Совестькая, с севера – ул. Коммунистическая, с запада – ул. Серова, с востока – ул. Рабочая. В границы проектирования входит территория земель неразграниченной государственной собственности, расположенной в районе транспортной развязки по ул. Крупская г. Саранска. Площадь территории в границах проекта планировки составляет 0,3 га.

В настоящее время проектируемая территория свободна от застройки. Категория земель – земли населенных пунктов.

Зоны с особыми условиями использования.

В границах проектируемой территории в качестве зон с особыми условиями использования выделены:

- охранные зоны существующих инженерных коммуникаций. Расчет ширины охранных зон инженерных коммуникаций производился в соответствии с СП 42.13330.2016. Свод правил. Градостроительство. Планировка и застройка городских и сельских поселений. Актуализированная редакция СНиП 2.07.01-89*, СанПиН 2.2.1/2.1.1.1200-03 и Местных нормативов градостроительного проектирования г.о. Саранск;

Проектируемая территории расположена в границах приаэродромной территории (третья подзона).

В границах проектируемой территории отсутствуют зоны залегания полезных ископаемых, объекты культурного наследия - памятники истории, археологии и культуры.

Сведения о плотности и параметрах застройки, необходимые для размещения объектов.

Действующими Правилами землепользования и застройки г.о. Саранска, на проектируемой территории предусмотрена территориальная зона ОД2-Ц – зона обслуживания общественно-деловой и коммерческой активности городского центра, для которой в качестве основного вида разрешенного использования предусмотрено: деловое управление. Информация о параметрах застройки территории, установленная градостроительным регламентом для проектируемой территории приведена в таблице.

N п/п	Наименование зоны/ подзоны	Предельные размеры земельных участков		Предельное кол-во этажей		Мин. отступы от границ зем. участка, м	Макс. процент застройки в границах земельного участка
		площадь, кв. м		мин.	макс.		
		минимум	максимум				
1	ОД2-Ц	5	120000	1	18	1	40

Характеристика объектов капитального строительства, планируемого к размещению на проектируемой территории приведена в таблице.

№ п/п	Наименование объекта	Этажность	Основной показатель объекта	Характеристика основного показателя. человек
1.	Объект делового управления	1	количество раб. мест	50

Мероприятия по обеспечению сохранения фактических показателей обеспеченности территории объектами коммунальной, транспортной, социальной инфраструктур и фактических показателей территориальной доступности таких объектов для населения проектом планировки не предусмотрены, в связи с тем, что проектируемая территория расположена в существующей застройке с развитой системой транспортного и инженерно-технического обеспечения.

Характеристики развития системы транспортного обслуживания территории

Проектируемая территория расположена в существующей планировочной структуре центральной части г.Саранск со сложившимися транспортно-пешеходными связями, поэтому проектом планировки не планируется развитие системы транспортного обслуживания территории

Подъезд к проектируемой территории осуществляется по улице Крупская, которая является улицей местного значения. Поперечные профили представлены в графической части на чертеже ПП-6.

Характеристики развития систем инженерно-технического обеспечения территории

Проектом планировки определены основные характеристики планируемого строительства систем инженерно-технического обеспечения территории.

Водоснабжение проектируемой территории осуществляется от существующей сети. Для водоснабжения объекта на проектируемой территории предусматривается хозяйственно-противопожарный водопровод согласно требований СНиП 2.04.02-84* «Водоснабжение. Наружные сети и сооружения», обеспечивающий расчетные расходы воды согласно СНиП 2.04.01-85.

Канализация проектируемой территории планируется самотечная согласно СНиП 2.04.03-85* «Канализация. Наружные сети и сооружения». Точка подключения определяется после получения технических условий от МП «Саранскгорводоканал». На всей протяженности канализационной сети устанавливаются колодцы из сборных железобетонных колец диаметром 1000, 1500 мм по типовым проектным решениям.

Электроснабжение здания на проектируемой территории осуществляется от существующей сети. Точка подключения определяется после получения соответствующих технических условий. Распределительные линии прокладываются в подземном исполнении.

Характеристика развития систем социального обслуживания

В связи со спецификой территории в границах проекта планировки, описанной в разделах 1.2 «Краткая характеристика территории в границах проекта планировки...» и 1.4 «Планируемые к размещению объекты капитального строительства» настоящих положений, строительство объектов для развития систем социального обслуживания настоящим проектом планировки территории не планируется.

1.3. Красные линии

Красные линии в границах проекта планировки территории устанавливаются в соответствии с определением красных линий в градостроительном законодательстве Российской Федерации. При установлении красных линий в границах проекта планировки территории учтено проектное использование прилегающих территорий.

В границах проектируемой территории, ранее установленные красные линии изменяются по улице Серова, при этом на прилегающих территориях остаются ранее утвержденные красные линии. Красные линии в настоящем проекте планировки откорректированы в соответствии с существующими землепользованиями и назначены с отступом для обеспечения коридора для возможной прокладки инженерных коммуникаций на перспективу. Согласно

генерального плана г.о. Саранск категория ул. Серова определена как магистральная улица общегородского значения для которой в соответствии с таблицей 66 МНГП г.о. Саранск ширина в красных линиях установлена в пределах 37,0 – 75,0 метров. Настоящим проектом планировки территории, существующие красные линии вдоль улицы Серова изменяются с учетом требований, установленных МНГП. Ведомость расчета координат точек красных линий приведена на чертеже красных линий.

1.4. Положения об очередности планируемого развития территории

Проектом планировки предусмотрен один этап планируемого развития территории – размещение объекта делового управления.

На проектируемой территории отсутствуют объекты капитального строительства федерального и регионального значения.

РАЗДЕЛ 2. МАТЕРИАЛЫ ПО ОБОСНОВАНИЮ ПРОЕКТА ПЛАНИРОВКИ ТЕРРИТОРИИ

2.1. Результаты инженерных изысканий

На основании статьи 41.2 Градостроительного кодекса подготовка документации по планировке территории осуществляется в соответствии с материалами и результатами инженерных изысканий. Виды инженерных изысканий, необходимых для подготовки документации по планировке территории, порядок их выполнения, установлены постановлением Правительства Российской Федерации от 31.03.2017 № 402 «Об утверждении Правил выполнения инженерных изысканий, необходимых для подготовки документации по планировке территории, перечня видов инженерных изысканий, необходимых для подготовки документации по планировке территории, и о внесении изменений в постановление Правительства Российской Федерации от 19.01.2006».

На основании пункта 4 «Правил выполнения инженерных изысканий, необходимых для подготовки документации по планировке территории» достаточность материалов инженерных изысканий определяется лицом, по инициативе которого принимается решение о подготовке документации по планировке территории. Результаты инженерных изысканий приведены в графической части проекта планировки территории на чертеже ПП-3.

2.2. Обоснование определения границ зон планируемого размещения объектов капитального строительства

Зона планируемого размещения объекта капитального строительства должна удовлетворять требованиям земельного (по категориям земель), градостроительного, санитарного и иного законодательства.

В соответствии с действующими правилами землепользования и застройки проектируемая территории расположена в составе территориальной зоны ОД2-Ц, для которой в качестве основного вида разрешенного использования предусмотрено деловое управление. Данный вид разрешенного

использования предусматривает размещение объектов капитального строительства с целью: размещения объектов управленческой деятельности, не связанной с государственным или муниципальным управлением и оказанием услуг.

Зона ОД2-Ц – территориальная зона обслуживания, общественно-деловой и коммерческой активности городского центра выделена для обеспечения правовых условий использования земельных участков и объектов капитального строительства (в том числе федерального, республиканского и местного значения) с целью концентрации административных, деловых, общественных, культурных, обслуживающих и коммерческих видов использования в сочетании с жилой застройкой и зданиями смешанного использования.

Границы зоны планируемого размещения объектов капитального строительства на проектируемой территории установлены в соответствии с градостроительным регламентом данной территориальной зоны и с учетом сведений из государственного кадастра недвижимости о границах земельных участков зарегистрированных на проектируемой территории.

2.3. Обоснование соответствия планируемых параметров, местоположения и назначения объектов местного значения

Обоснование местоположения и назначения объектов местного значения

Выбор местоположения проектируемого объекта делового управления на проектируемой территории обусловлен наличием свободной от застройки территории и действующими правилами землепользования и застройки г.о. Саранск. Назначение проектируемого объекта соответствует действующим на данной территории градостроительным регламентам территориальной зоны ОД2-Ц. Градостроительный регламент данной территориальной зоны определяет допустимые для размещения виды объектов и их параметры на проектируемой территории, в том числе объекты делового управления.

Общественно-деловые зоны городского округа предназначены для размещения объектов здравоохранения, культуры, торговли, общественного

питания, социального и коммунально-бытового назначения, объектов среднего профессионального и высшего профессионального образования, административных, научно-исследовательских учреждений, культовых зданий, объектов делового, финансового назначения, стоянок автомобильного транспорта, иных объектов, связанных с обеспечением жизнедеятельности граждан.

Согласно МНГП г.о. Саранск общественно-деловую зону следует формировать как систему общественных центров, включающую центры деловой, финансовой и общественной активности в центральной части городского округа. Общественно-деловая зона характеризуется многофункциональным использованием территорий, образующих систему взаимосвязанных общественных пространств (главных улиц, площадей, пешеходных зон).

При определении местоположения объектов на проектируемой территории учтены предельные (минимальные и/или максимальные) размеры земельных участков и предельные параметры разрешенного строительства, реконструкции объектов капитального строительства в соответствии с Правилами землепользования и застройки г.о. Саранск. Если размещение проектируемого объекта влечет за собой отклонение от предельных параметров разрешенного строительства, установленных градостроительным регламентом для данной территориальной зоны, в соответствии со ст. 40 ГрК РФ необходимо получить разрешение на отклонение от предельных параметров разрешенного строительства, реконструкции объектов капитального строительства.

Обоснование очередности планируемого развития территории.

Обоснование очередности планируемого развития территории не проводится в связи с отсутствием этапов планируемого развития территории.

Обоснование соответствия планируемых параметров объектов местного значения

Проектом планировки на проектируемой территории предполагается размещение объекта делового управления (офисное здание).

Нормативный размер земельного участка для размещения офисных зданий не нормируется приложением 7 МНГП г.о. Саранск и регламентируется только максимальным процентом застройки земельного участка, установленным градостроительным регламентом территориальной зоны ОД2-Ц. Учитывая максимальный процент застройки земельного участка 40%, общая площадь застройки зданий, расположенных на проектируемой территории не должна превышать 1110 кв.м.

Кроме того, согласно требований МНГП г.о. Саранск проектируемый объект делового управления необходимо обеспечить приобъектной стоянкой. Требуемое расчетное количество машино-мест для парковки легковых автомобилей на приобъектных стоянках определено в соответствии с таблицей 80 МНГП г.о. Саранск и приведено в таблице.

Расчет требуемого количества парковочных мест

Условный номер по ППТ	Наименование	Расчетная единица	Число машино-мест на расчетную единицу («МНГП г.о. Саранск», 2019г.)	Расчетное кол-во маш.-мест	Фактическое кол-во маш.-мест
1.	Офисное здание (50 рабочих мест)	количество раб.мест	10-23 на 100 раб мест	4 - 12	6

Настоящим проектом планировки территории предусмотрено размещение приобъектных стоянок для офисного здания, с числом машино-мест не менее нормативного.

2.4. Вертикальная планировка и инженерная подготовка территории

Вертикальная планировка в составе проекта планировки выполнена на стадии схемы. При решении схемы вертикальной планировки проектные отметки назначались с учетом максимального сохранения существующих отметок автомобильных дорог, планируемого проектного решения и обеспечения отвода поверхностных вод.

2.5. Перечень мероприятий по защите территории от чрезвычайных ситуаций природного и техногенного характера

На проектируемой территории объектов гражданской обороны нет, а также размещение новых объектов не планируется. В непосредственной близости от проектируемого объекта пожароопасных зданий и сооружений нет.

Возможными источниками чрезвычайных ситуаций техногенного и природного характера на проектируемой территории могут являться:

- пожары и аварии на объектах и сетях газо-, энерго- и водоснабжения;
- автомобильные дороги, по которой перевозятся пожароопасные вещества, в т.ч. ГСМ, при разливе которых возможно образование зон разрушений и пожаров.

Застройка, прилегающая к проектируемой территории, позволяет обеспечить:

- свободный подъезд и пути ввода спасательных сил и средств, к любому объекту на проектируемой территории;
- нормативные зоны возможного распространения завалов от зданий и сооружений вдоль городских магистралей устойчивого функционирования;
- свободную эвакуацию людей из зоны поражения.

Определение зон действия основных поражающих факторов при авариях и катастрофах, меры предосторожности для людей, оценка степени разрушений от воздушной ударной волны и т.п. будут определяться при дальнейшем детальном проектировании.

Исходя из назначения проектируемой территории и требований ГУМ РФ по делам ГО и ЧС дополнительных инженерно-технических мероприятий ГО на планируемой территории не предусматривается.

Пожарная безопасность проектируемой территории обеспечивается соблюдением правил противопожарной безопасности при проектировании и эксплуатации объекта.

2.6. Перечень мероприятий по охране окружающей среды

Задачей раздела «Перечень мероприятий по охране окружающей среды» является комплексная оценка состояния окружающей среды и воздействия на нее размещаемого на проектируемой территории объекта.

Природоохранные мероприятия предусмотрены для защиты атмосферного воздуха, почв, а также защиты от шума, электромагнитных воздействий и радиационной опасности.

Проектные решения обеспечивают защиту в части:

- обеспечения планировочными средствами защиты территории общественной застройки от воздействия промышленных предприятий (озеленение, санитарно-защитные зоны);
- запрещения сброса неочищенных сточных и дренажных вод в водные объекты;
- формирование общемикрорайонной системы зеленых насаждений.

Санитарная очистка территории

Объектами санитарной очистки и уборки на проектируемой территории являются участки проездов, а также вывоз бытовых отходов от здания.

Организация системы современной санитарной очистки микрорайонов включает в себя:

- сбор и удаление ТБО;
- уборку территории от мусора, смета снега, мытья усовершенствованных покрытий.

Организация системы современной санитарной очистки микрорайонов включает в себя: сбор и удаление ТБО, уборку территории от мусора, смета снега, мытья усовершенствованных покрытий. Для организации сбора и вывоза ТБО с проектируемой территории должны быть предусмотрена специальная площадка для размещения контейнеров для бытовых отходов с удобными подъездами для транспорта. Площадки проектируются открытыми, с водонепроницаемым покрытием и огражденные зелеными насаждениями.

Летняя уборка предусматривает подметание, мойку и полив покрытий, уборку зеленых зон с последующим вывозом отходов. Зимняя уборка предусматривает очистку покрытий от снега, вывоз его и складирования на снеговой свалке, борьба с гололёдом, предотвращения снежно-ледяных образований.

Мероприятия по сохранению растительного и животного мира

Проектируемая территория и возможная зона ее воздействия на окружающую природную среду расположены на землях городской застройки. Дикие животные и пути их миграции, а также редкие и охраняемые виды растений, уникальные природные ландшафты на данной территории отсутствуют.

Проектом предусмотрены следующие мероприятия по уменьшению воздействия на растительный покров:

- максимально сохраняется и впоследствии дополняется существующее озеленение;
- запрещается движение пешеходов и транспорта за пределами тротуаров, автодорог и имеющихся подъездных путей.

Мероприятия по охране водных объектов

Проектируемая территория расположена за границами водоохранных зон и зон санитарной защиты источников водоснабжения.

РАЗДЕЛ 3. ИНЫЕ ВОПРОСЫ ПЛАНИРОВКИ ТЕРРИТОРИИ

3.1. Основные технико-экономические показатели проекта планировки

№ п/п	Наименование показателей	Единица измерения	Количество на 2023 г.	Количество на расчетный срок (2035 г.)	Примечание
1	2	3	4	5	6
1	Территория				
1.1	Площадь проектируемой территории – всего, в том числе территории:	га	0,3	0,3	
	А) - жилых зон (кварталы, микрорайоны и другие) из них:	га	-	-	
	Б) Объектов социального и культурно-бытового обслуживания населения, в том числе:	га	0,3	0,3	
	- районного значения	га	-	-	
	- микрорайонного значения	га	0,3	0,3	
	В) Производственных зон	га	-	-	
	Г) Зон транспортной инфраструктуры	га	-	-	
	Д) Зон инженерной инфраструктуры	га	-	-	
	Е) Рекреационных и иных зон	га	-	-	
	Ж) Санитарно-защитных зон в границах проектируемой территории	га	-	-	
1.2	Из общей площади проектируемого района территории общего пользования – всего, из них	га	-	-	
	- зеленые насаждения общего пользования	га	-	-	
	- прочие территории общего пользования	га	-	-	
1.3	Из общей территории:				
	- земли муниципальной собственности	га	-		

ПРОЕКТ МЕЖЕВАНИЯ ТЕРРИТОРИИ

РАЗДЕЛ 4. ОСНОВНАЯ ЧАСТЬ ПРОЕКТА МЕЖЕВАНИЯ ТЕРРИТОРИИ

4.1. Общие сведения

Проект межевания территории объекта разработан для застроенной территории в составе проекта планировки территории. Проект межевания выполнен в целях определения местоположения границ образуемых и изменяемых земельных участков, а также в целях обоснования необходимых условий предоставления земельных участков, с указанием установленных ограничений и обременении использования участков, в том числе установления зон действия публичных сервитутов, иных обременении, установления условий неделимости земельного участка.

Проект межевания территории разработан согласно требованиям законодательных актов и рекомендаций следующих нормативных документов:

- Градостроительного кодекса РФ от 29.12.2004 г. № 190-ФЗ;
- Земельного кодекса РФ от 25.10.2001 г. № 136-ФЗ;
- СП 42.13330.2016. Свод правил. Градостроительство. Планировка и застройка городских и сельских поселений. Актуализированная редакция СНиП 2.07.01-89*;
- Генерального плана городского округа Саранск, утвержденного решением Совета депутатов г.о.Саранск от 23.04.2014 г. № 333;
- Местных нормативов градостроительного проектирования г.о. Саранск, 2019.
- Правил землепользования и застройки г.о. Саранск (утв. Решением Совета депутатов г.о. Саранск № 516 от 06.05.2016г. с изм.).

4.2. Анализ существующего положения

Проектируемая территория расположена в центральной части г. Саранск, в Ленинском районе в квартале ограниченном с юга – ул. Совестькая, с севера – ул.Коммунистическая, с запада – ул. Серова, с востока – ул.Рабочая.

В границы проектирования входит территория земель неразграниченной государственной собственности, расположенной в районе транспортной развязки по ул.Крупская г. Саранска. Площадь территории в границах проекта планировки составляет 0,3 га.

В настоящее время проектируемая территория свободна от застройки, категория земель – земли населенных пунктов. Территория межевания расположена на территории кадастрового квартала: 13:23:0901192.

В границах разработки проекта межевания отсутствуют земельные участки, зарегистрированные в государственном кадастре недвижимости. Сведения о ранее образованных земельных участках на смежной территории отражены на чертежах проекта межевания территории и в приложении 1.

В границах проектируемой территории отсутствуют зоны залегания полезных ископаемых, а также объекты культурного наследия - памятники истории и культуры. Проектом планировки на данной территории в качестве зон с особыми условиями использования определены охранные зоны инженерных коммуникаций.

4.3. Проектное предложение по образованию земельных участков на проектируемой территории

Проект межевания выполнен в составе документации по планировке территории «Внесение изменений в документацию по планировке территории, ограниченной ул. Коммунистической, железной дорогой, ул. Советской, ул. Красноармейской, ул. Л. Толстого г. Саранска, включая проект межевания, в части изменения планировки территории (проект планировки территории, проект межевания территории) земельного участка, ограниченного ул. Рабочей, ул. Крупской, ул. Советской, ул. Коммунистической г. Саранска».

Проектом межевания на проектируемой территории определено местоположение границ образуемых и изменяемых земельных участков, установлена их площадь, а также определен вид их разрешенного использования. Образование проектных границ земельных участков

производится в соответствии с градостроительными регламентами и нормами отвода земельных участков для конкретных видов деятельности, установленных в соответствии с федеральными законами, техническими регламентами. Вид разрешенного использования земельных участков установлен в соответствии с Правилами землепользования и застройки г.о. Саранск для территориальной зоны ОД2-Ц в границах, которой расположена проектируемая территория.

В проекте межевания территории отображены границы существующих землепользований, определены площади и границы земельного участка для размещения объекта делового управления, а также определены земельные участки, которые будут относиться к территориям общего пользования. В проекте межевания выявлены обременения в границах ранее сформированных и зарегистрированных земельных участков, а также в границах образуемых земельных участков. Общие данные по земельным участкам, в границах территории межевания отображены в составе графических материалов на чертеже проекта межевания территории. На проектируемой территории не выделены зоны действия публичных сервитутов.

Характеристика существующих земельных участков зарегистрированных в государственном кадастре недвижимости приведена в приложении 1.

Для реализации проекта планировки проектом межевания предполагается образование земельных участков с видом разрешенного использования определенным в соответствии с проектом планировки территории. Формирование проектных границ образуемых земельных участков производится при перераспределении земельных участков, находящихся в частной собственности и земельных участков, находящихся в муниципальной собственности.

Перечень и сведения о площади образуемых на проектируемой территории земельных участков, в том числе земельных участков, которые будут отнесены к территориям общего пользования, а также возможные способы их образования приведены в таблице 1.1. Все образуемые земельные

участки подлежат процедуре постановки на государственный кадастровый учет в соответствии с законодательством РФ. Сведения о существующих, вновь образуемых земельных участках и частях земельных участков отражены на чертеже межевания территории.

Таблица 1.1. - Характеристики образуемых земельных участков (1 этап реализации)

Условный номер земельного участка по проекту межевания территории	Наименование вида разрешенного использования земельного участка	Площадь земельного участка, кв.м.	Возможный способ образования земельного участка	Площадь зоны действия публичного сервитута/ площадь образуемой части земельного участка, кв.м.
1	Деловое управление	2774	Образование из земель неразграниченной государственной собственности	-


4.4. Техничко-экономические показатели проекта межевания территории

№ п/п	Наименование показателей	Единица измерения	Современное состояние на 2022 г	Состояние на расчетный срок 2035 г
1	Площадь проектируемой территории - всего	га	0,3	0,3
2	Территории, подлежащие межеванию в том числе:	га	-	-
	- территория земельных участков для размещения объектов делового управления	га	0,3	-
3	Территории, которые после межевания будут относиться к территориям общего пользования	га	-	-

ПРИЛОЖЕНИЕ 1.**Перечень координат характерных точек границ территории, в отношении которой утвержден проект межевания**

Номер поворотной точки границы территории	Координаты поворотных точек	
	X	Y
1	391832.90	1292135.30
2	391817.25	1292154.18
3	391782.57	1292221.87
4	391836.58	1292224.63
5	391839.92	1292135.67

Условные обозначения:	
	Границы:
	- граница территории, в отношении которой осуществляется подготовка проекта планировки
	- граница существующего элемента планировочной структуры
	- существующие красные линии
	- существующая линия отступа от красной линии
	- устанавливаемые красные линии
	- устанавливаемая линия отступа от красной линии
	- граница образуемых земельных участков
	- граница земельных участков зарегистрированных в едином государственном реестре недвижимости
	- граница кадастрового квартала
33	- кадастровый номер земельного участка
13:23:1109211	- номер кадастрового квартала
	Существующие территории:
	- территория земельных участков зарегистрированных в государственном кадастре недвижимости
	Проектируемые территории:
	- территория образуемых земельных участков
	- поворотные точки границ образуемых земельных участков

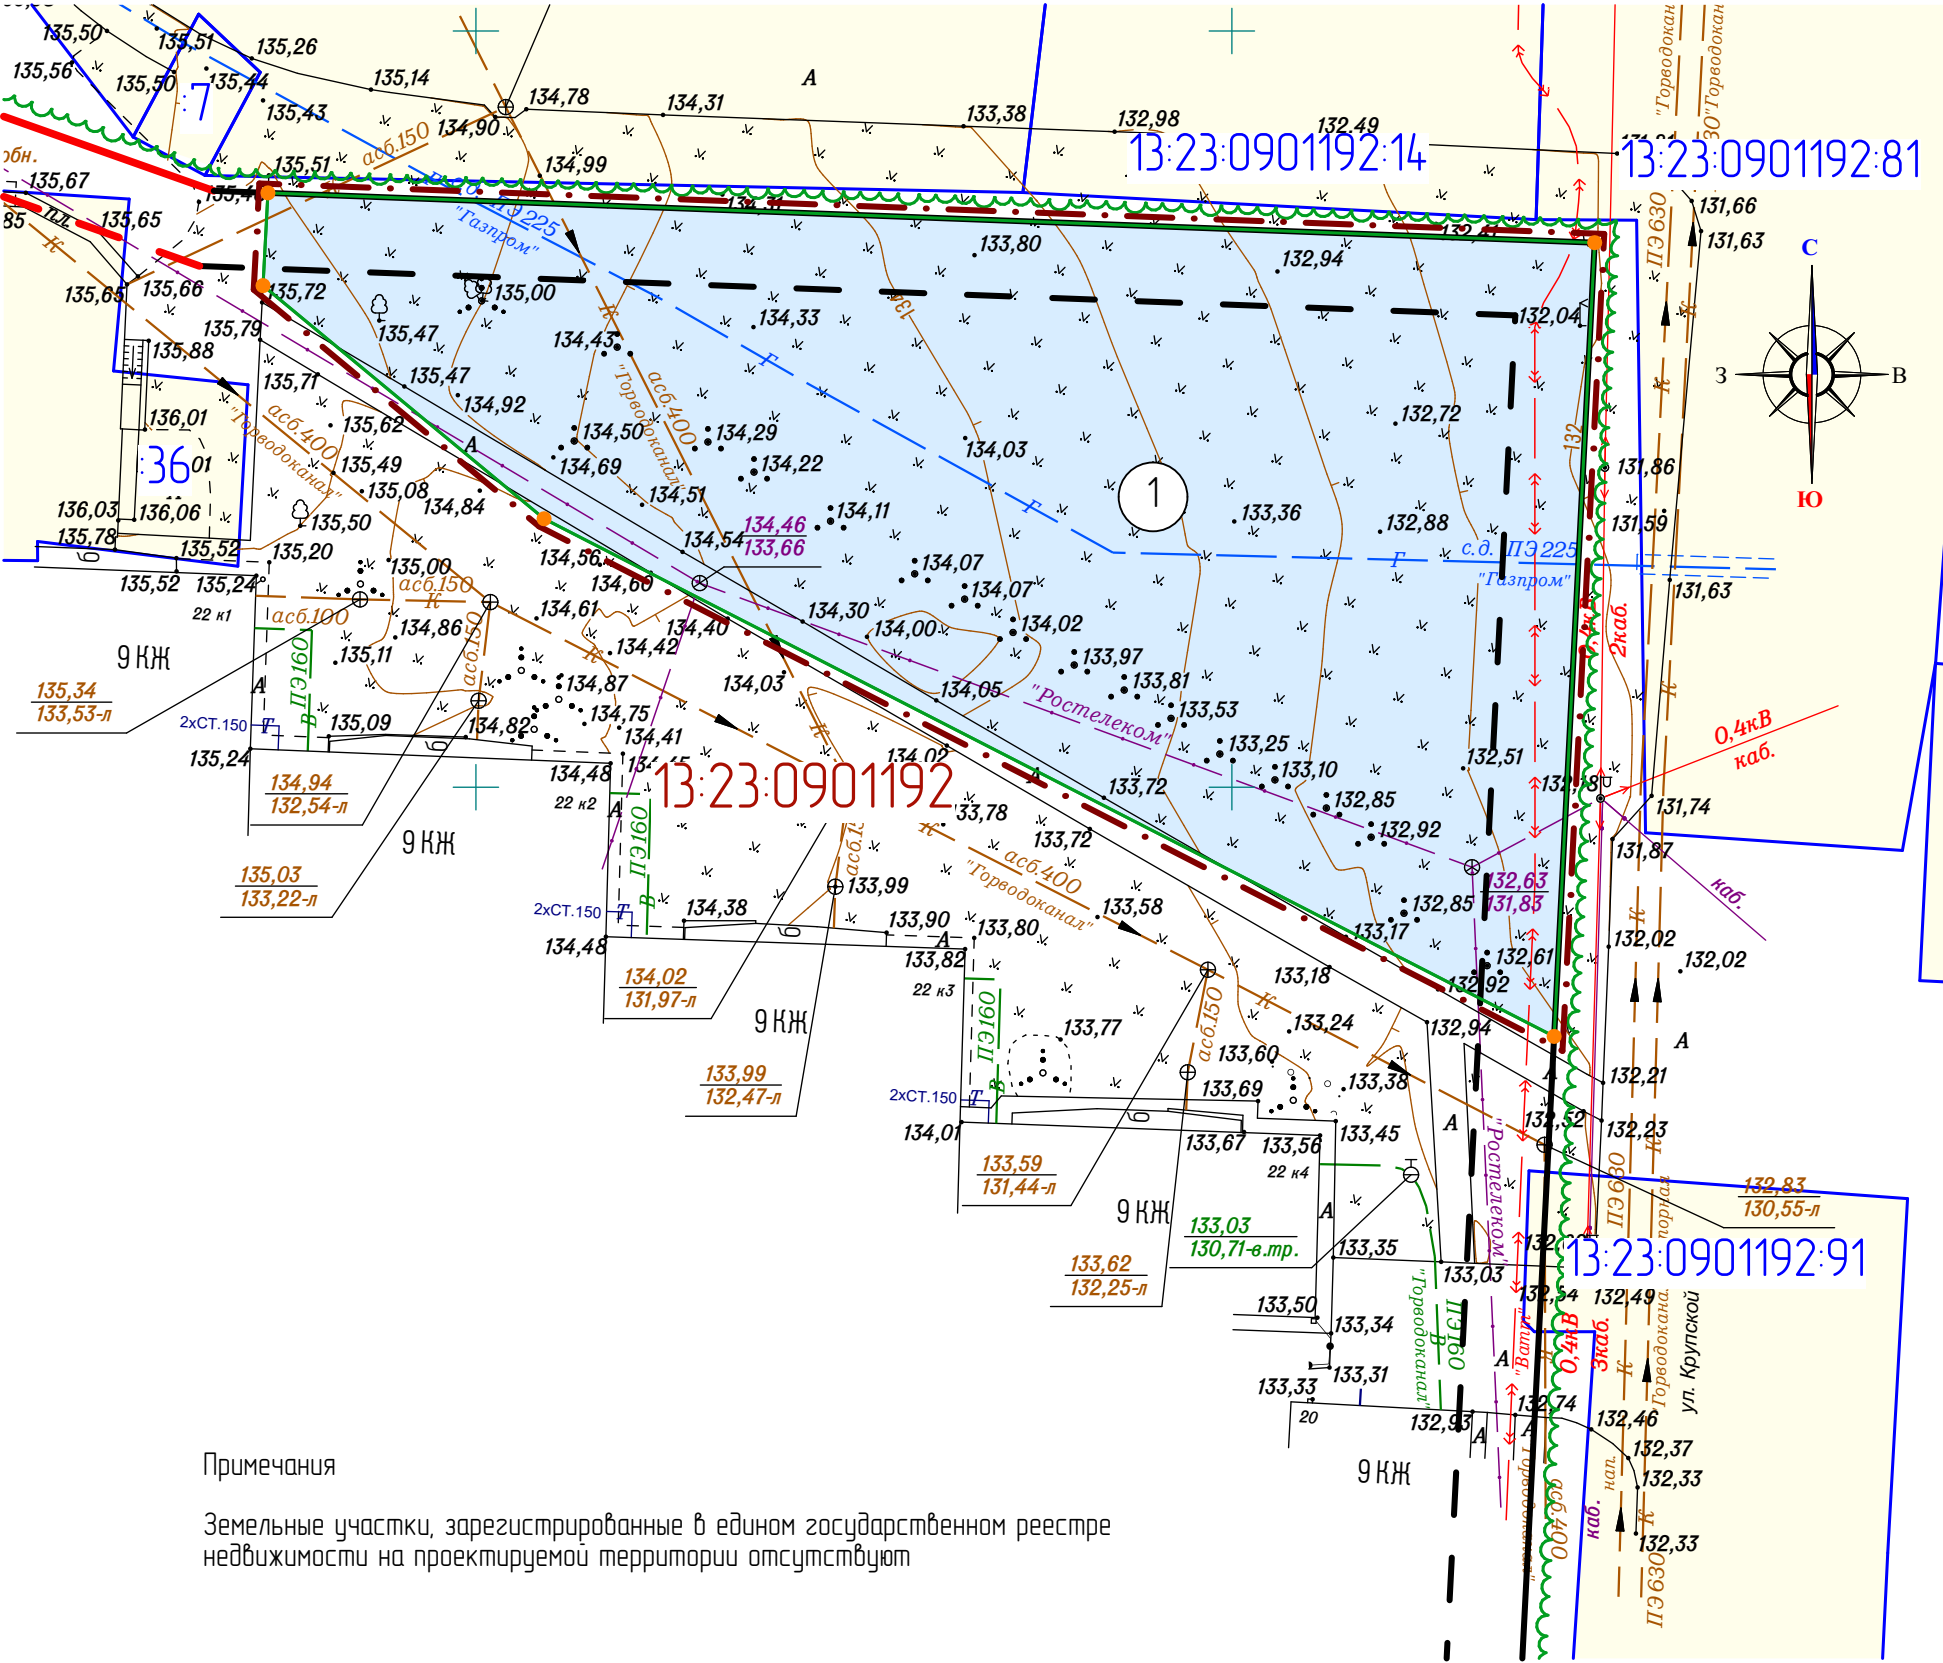

Примечания


Земельные участки, зарегистрированные в едином государственном реестре недвижимости на проектируемой территории отсутствуют

Характеристики образуемого земельного участка


Условный номер земельного участка по проекту межевания территории	Наименование вида разрешенного использования земельного участка	Площадь земельного участка, кв.м.	Возможный способ образования земельного участка
1	Деловое управление	2774	Образование из земель неразграниченной государственной собственности

						69/ 2023-ПП		
Изм.	Кол.уч	Лист	N док	Подпись	Дата	ВНЕСЕНИЕ ИЗМЕНЕНИЙ В ДОКУМЕНТАЦИЮ ПО ПЛАНИРОВКЕ ТЕРРИТОРИИ, ограниченной ул. Коммунистической, железной дорогой, ул. Советской, ул. Красноармейской, ул. Л. Толстого г. Саранск, включая проект межевания, в части изменения планировки территории (проект планировки территории, проект межевания территории) земельного участка, ограниченного ул. Рабочей, ул. Крупской, ул. Советской, ул. Коммунистической г. Саранск		
						Основная часть проекта межевания территории	стадия	лист
Н. контр	Ланкина Ю.А.							ПМ-1
Инженер	Асташов М.А.					Чертеж межевания территории М 1: 500	ООО "Региональный научно-исследовательский информационный центр"	

Условные обозначения:	
Границы:	
	- граница территории, в отношении которой осуществляется подготовка проекта планировки
	- граница существующего элемента планировочной структуры
	- существующие красные линии
	- существующая линия отступа от красной линии
	- устанавливаемые красные линии
	- устанавливаемая линия отступа от красной линии
	- граница зоны планируемого размещения объектов капитального строительства местного значения
Существующие территории:	
	- улично-дорожная сеть
Существующие объекты	
	- существующие объекты торговли
	- существующие жилые здания
Проектируемые территории:	
	- проектируемое покрытие из брусчатки (с возможностью проезда автомобилей)
	- проектируемые гостевые парковки
	- озелененные территории
Проектируемые объекты:	
	- проектируемое офисное здание

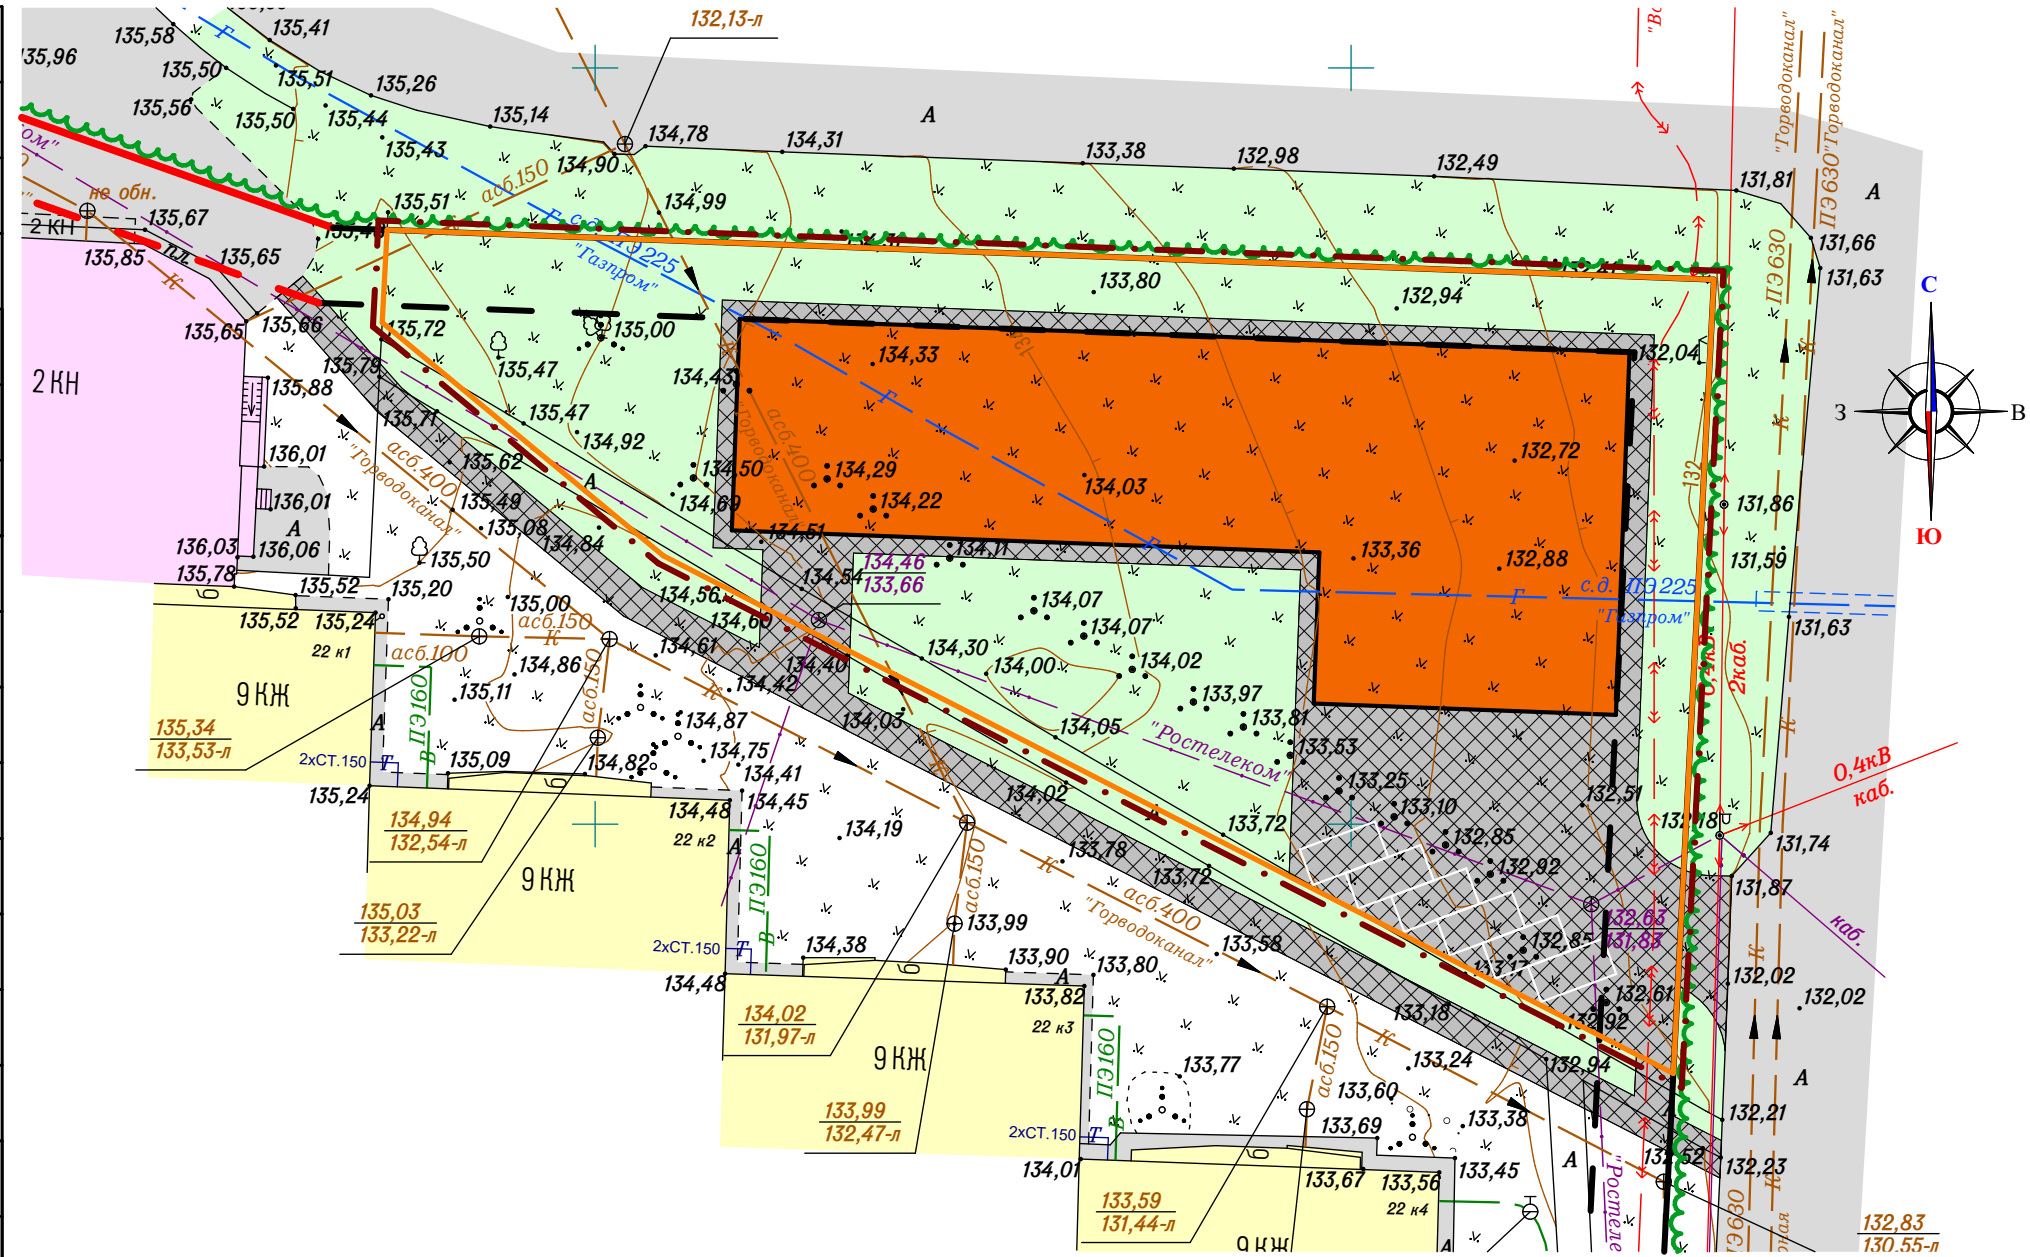

						69/ 2023-ПП			
Изм.	Кол.уч	Лист	N док	Подпись	Дата	ВНЕСЕНИЕ ИЗМЕНЕНИЙ В ДОКУМЕНТАЦИЮ ПО ПЛАНИРОВКЕ ТЕРРИТОРИИ, ОГРАНИЧЕННОЙ ул. Коммунистической, железной дорогой, ул. Советской, ул. Красноармейской, ул. Л. Толстого г. Саранска, включая проект межевания, в части изменения планировки территории (проект планировки территории, проект межевания территории) земельного участка, ограниченного ул. Рабочей, ул. Крупской, ул. Советской, ул. Коммунистической г. Саранска			
Н. контр		Ланкина Ю.А.				Основная часть проекта планировки территории	стадия	лист	листов
Инженер		Асташов М.А.						ПП-1	10
						Чертеж планировки территории М 1: 500	ООО "Региональный научно-исследовательский информационный центр"		

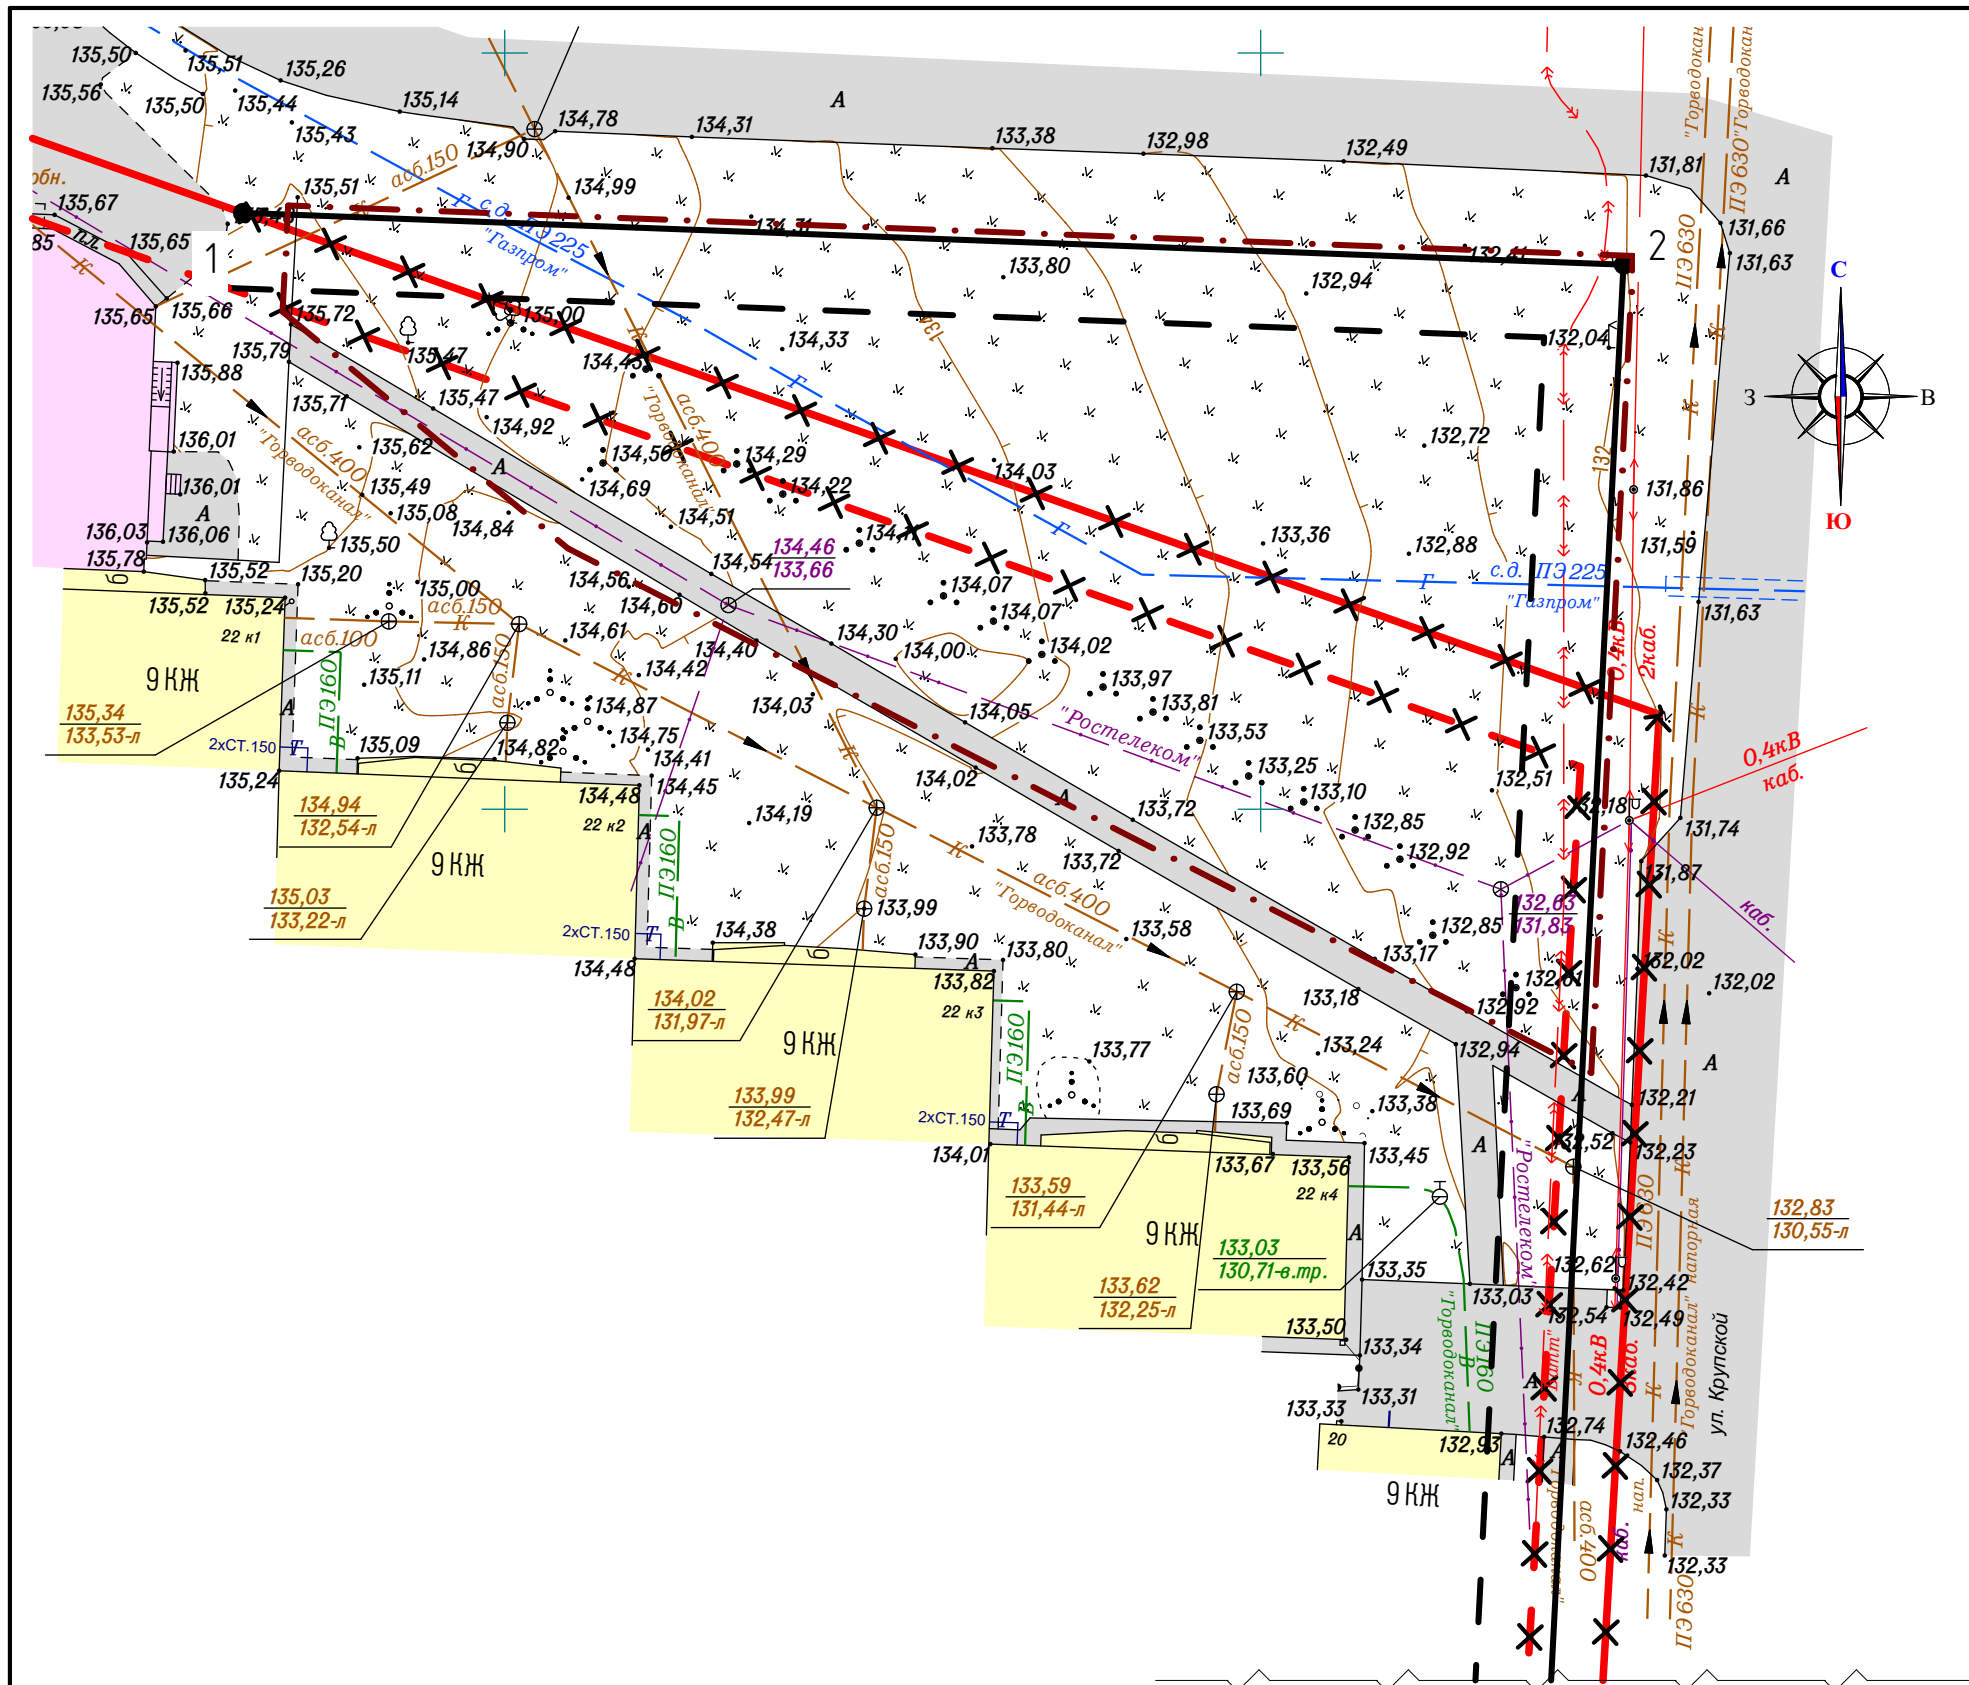

Условные обозначения:	
	Границы:
	- граница территории, в отношении которой осуществляется подготовка проекта планировки
	- существующие красные линии
	- существующая линия отступа от красной линии
	- устанавливаемые красные линии
	- устанавливаемая линия отступа от красной линии
	- отменяемые красные линии и линии отступа от красной линии
Существующие территории:	
	- улично-дорожная сеть
Существующие объекты:	
	- существующие объекты торговли
	- существующие жилые здания
	- поворотные точки красных линий

Ведомость координат поворотных точек устанавливаемых красных линий

№ точки	Координата X	Координата Y
1	391839.43	1292132.66
2	391836.00	1292224.00
3	391538.26	1292208.77

Изм.	Кол.уч	Лист	N док	Подпись	Дата
Н. контр	Ланкина Ю.А.				
Инженер	Асташов М.А.				

69/ 2023-ПП


ВНЕСЕНИЕ ИЗМЕНЕНИЙ В ДОКУМЕНТАЦИЮ ПО ПЛАНИРОВКЕ ТЕРРИТОРИИ, ОГРАНИЧЕННОЙ УЛ. КОМУНИСТИЧЕСКОЙ, ЖЕЛЕЗНОЙ ДОРОГОЙ, УЛ. СОВЕТСКОЙ, УЛ. КРАСНОАРМЕЙСКОЙ, УЛ. Л. ТОЛСТОГО З. САРАНСКА, ВКЛЮЧАЯ ПРОЕКТ МЕЖЕВАНИЯ, В ЧАСТИ ИЗМЕНЕНИЯ ПЛАНИРОВКИ ТЕРРИТОРИИ (ПРОЕКТ ПЛАНИРОВКИ ТЕРРИТОРИИ, ПРОЕКТ МЕЖЕВАНИЯ ТЕРРИТОРИИ) ЗЕМЕЛЬНОГО УЧАСТКА, ОГРАНИЧЕННОГО УЛ. РАБОЧЕЙ, УЛ. КРУПСКОЙ, УЛ. СОВЕТСКОЙ, УЛ. КОМУНИСТИЧЕСКОЙ З. САРАНСКА

Основная часть проекта планировки территории	стадия	лист	листов
		ПП-2	10

000 "Региональный научно-исследовательский информационный центр"

Чертеж красных линий
М 1:500


- граница проектируемой территории
- красные линии
- культовые объекты
- радиус пешеходной доступности школы
- радиус пешеходной доступности детского сада
- особо охраняемые природные территории
- существующая улично-дорожная сеть
- существующие жилые здания
- существующие нежилые здания и сооружения
- существующие общественные здания и сооружения
- существующие образовательные учреждения
- проектируемая улично-дорожная сеть
- проектируемая территория для размещения многоэтажной жилой застройки
- территория для размещения общественно-деловой застройки
- территория многоквартирных жилых домов
- территория общего пользования
- здания подлежащие сносу
- земельные участки образовательных учреждений

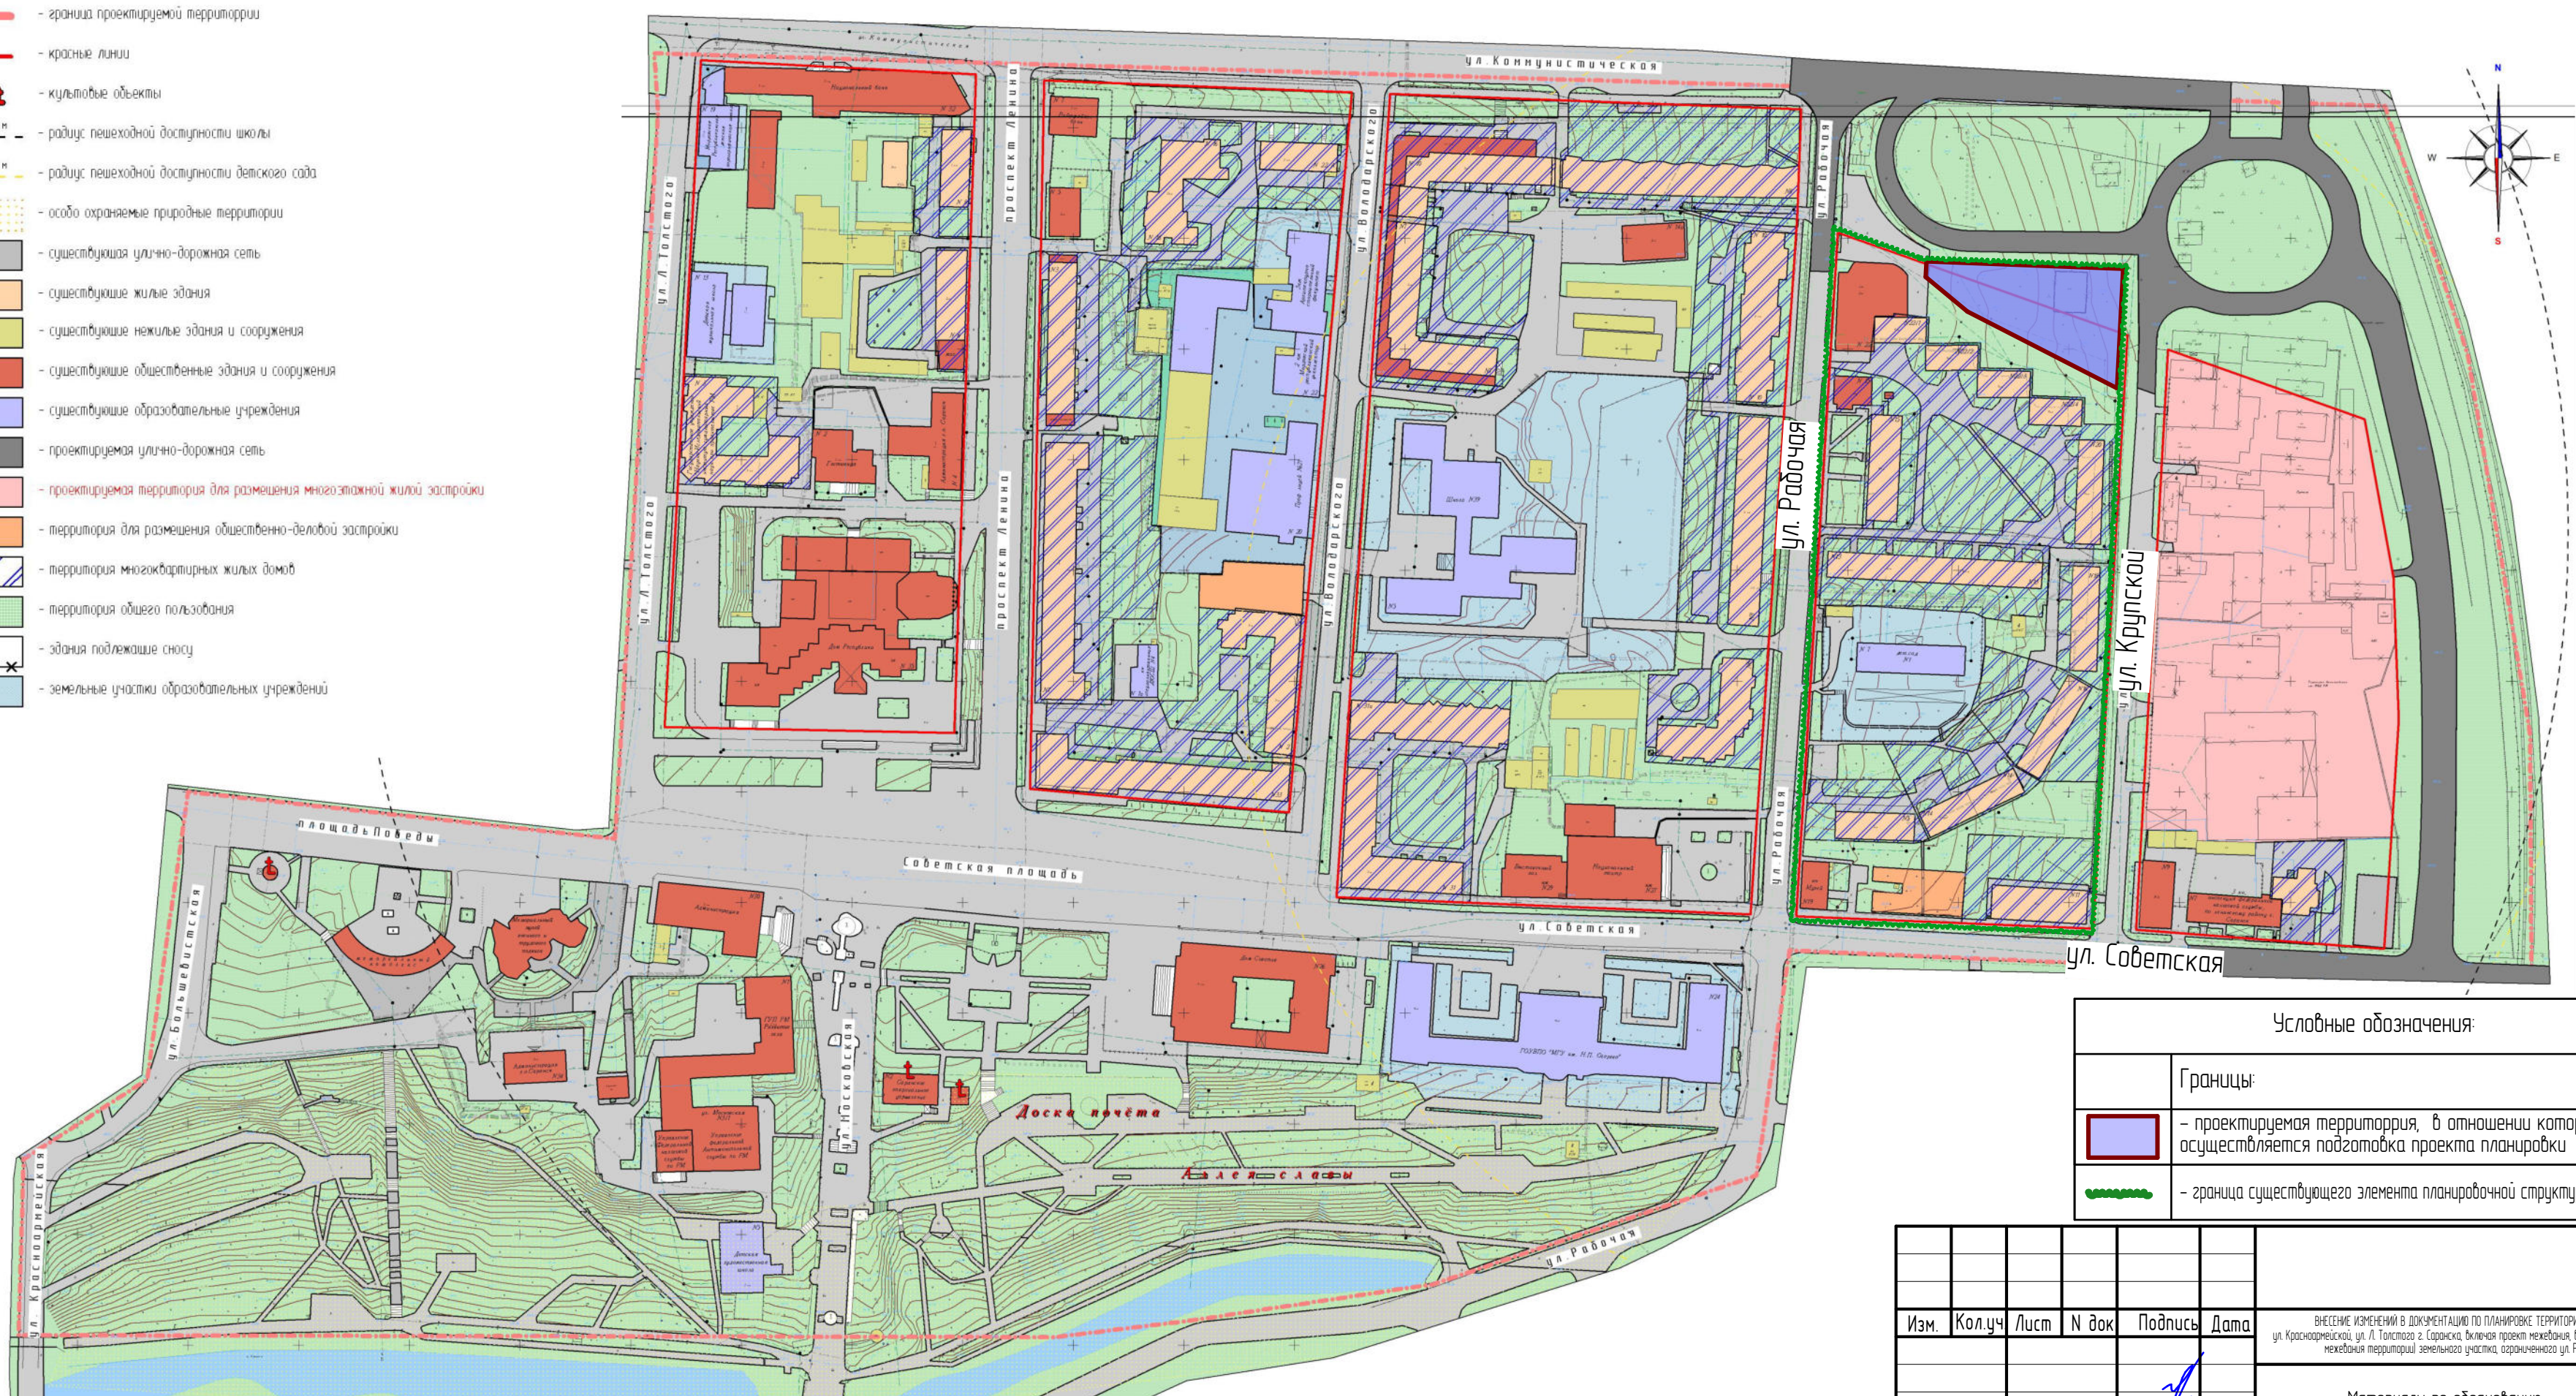

Условные обозначения:	
	Границы:
	- проектируемая территория, в отношении которой осуществляется подготовка проекта планировки
	- граница существующего элемента планировочной структуры

						69/ 2023-ПП			
Изм.	Кол.уч	Лист	N док	Подпись	Дата	ВНЕСЕНИЕ ИЗМЕНЕНИЙ В ДОКУМЕНТАЦИЮ ПО ПЛАНИРОВКЕ ТЕРРИТОРИИ, ограниченной ул. Коммунистической, железной дорогой, ул. Советской, ул. Красноваршавской, ул. Л.Толстого г. Саранска, включая проект межевания, в части изменения планировки территории (проект планировки территории, проект межевания территории) земельного участка, ограниченного ул. Рабочей, ул. Красноваршавской, ул. Советской, ул. Коммунистической г. Саранска			
Н. контр	Ланкина Ю.А.					Материалы по обоснованию проекта планировки территории	стадия	лист	листов
								ПП-3	10
Инженер	Асташов М.А.					Схема расположения элемента планировочной структуры в составе ранее разработанного проекта планировки территории М 1 : 2 500	ООО "Региональный научно- исследовательский информационный центр"		

Условные обозначения:	
	Границы:
	- граница проектируемой территории
	- граница существующего элемента планировочной структуры
	- существующие красные линии
	- существующая линия отступа от красной линии
	- граница земельных участков зарегистрированных в едином государственном реестре недвижимости
	- граница кадастрового квартала
	- кадастровый номер земельного участка
	- номер кадастрового квартала
	Существующие территории:
	- улично-дорожная сеть
	Существующие объекты:
	- существующие объекты торговли
	- существующие жилые здания
	- поворотные точки границ проектируемой территории
	- коммуникации, подлежащие выносу с проектируемой территории
	Охранные зоны инженерных коммуникаций
	- охранный зона газопровода
	- охранный зона ЛЭП
	- охранный зона водопровода
	- охранный зона канализации
	- охранный зона связи
	- охранный зона теплосетей

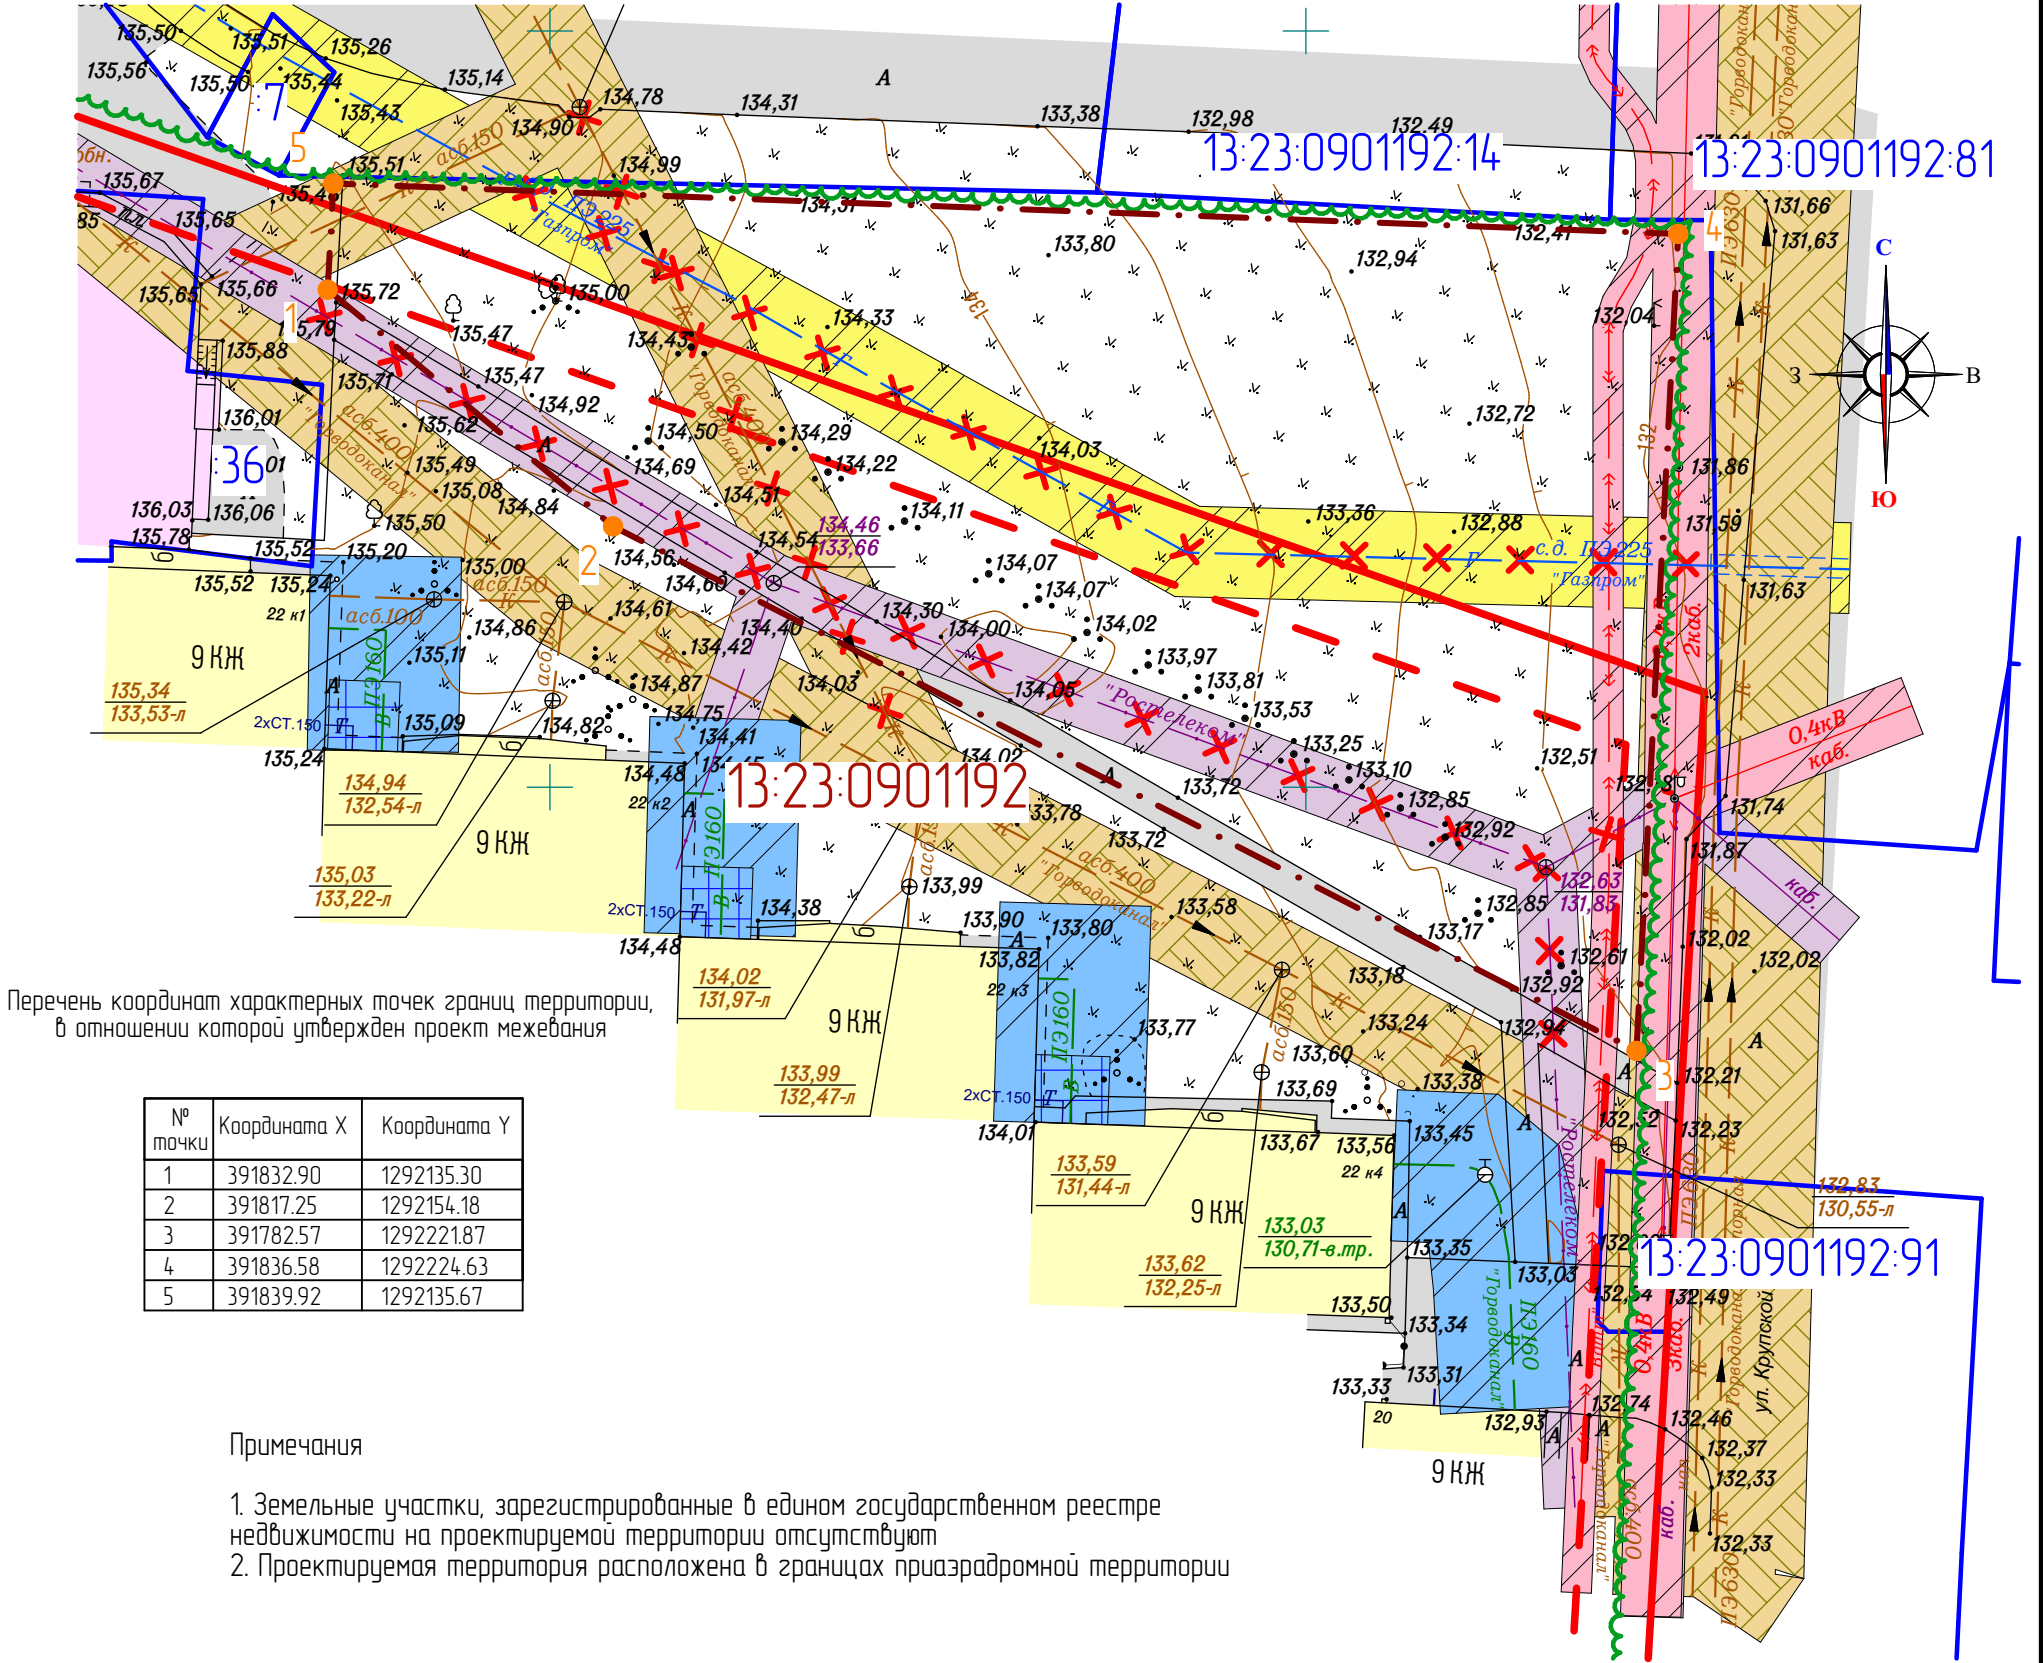

Перечень координат характерных точек границ территории, в отношении которой утвержден проект межевания


№ точки	Координата X	Координата Y
1	391832.90	1292135.30
2	391817.25	1292154.18
3	391782.57	1292221.87
4	391836.58	1292224.63
5	391839.92	1292135.67

Примечания

- Земельные участки, зарегистрированные в едином государственном реестре недвижимости на проектируемой территории отсутствуют
- Проектируемая территория расположена в границах приаэрадромной территории


						69/ 2023-ПП		
Изм.	Кол.уч	Лист	N док	Подпись	Дата	ВНЕСЕНИЕ ИЗМЕНЕНИЙ В ДОКУМЕНТАЦИЮ ПО ПЛАНИРОВКЕ ТЕРРИТОРИИ, ограниченной ул. Коммунистической, железной дорогой, ул. Советской, ул. Красноармейской, ул. Л. Толстого г. Саранска, включая проект межевания, в части изменения планировки территории проект планировки территории, проект межевания территории земельного участка, ограниченного ул. Рабочей, ул. Крулукской, ул. Советской, ул. Коммунистической г. Саранска		
						Материалы по обоснованию проекта планировки территории	стадия	лист
							ПП-5	10
Н. контр	Ланкина Ю.А.					Схема, отображающая местоположение существующих объектов капитального строительства, в том числе линейных объектов, объектов, подлежащих сносу, объектов незавершенного строительства, а также проходы к водным объектам общего пользования и их береговым полосам. Схема границ зон с особыми условиями использования территории М 1: 500	ООО "Региональный научно-исследовательский информационный центр"	
Инженер	Асташов М.А.							

Условные обозначения:	
Границы:	
	- граница территории, в отношении которой осуществляется подготовка проекта планировки
	- граница существующего элемента планировочной структуры
	- существующие красные линии
	- существующая линия отступа от красной линии
	- устанавливаемые красные линии
	- устанавливаемая линия отступа от красной линии
	- граница зоны планируемого размещения объектов капитального строительства местного значения
Существующие территории:	
	- улично-дорожная сеть
Существующие объекты	
	- существующие объекты торговли
	- существующие жилые здания
Проектируемые территории:	
	- проектируемое покрытие из брусчатки (с возможностью проезда автомобилей)
	- проектируемые гостевые парковки
	- озелененные территории
Проектируемые объекты:	
	- проектируемое офисное здание
	- направление движения автотранспорта
	- пешеходные связи

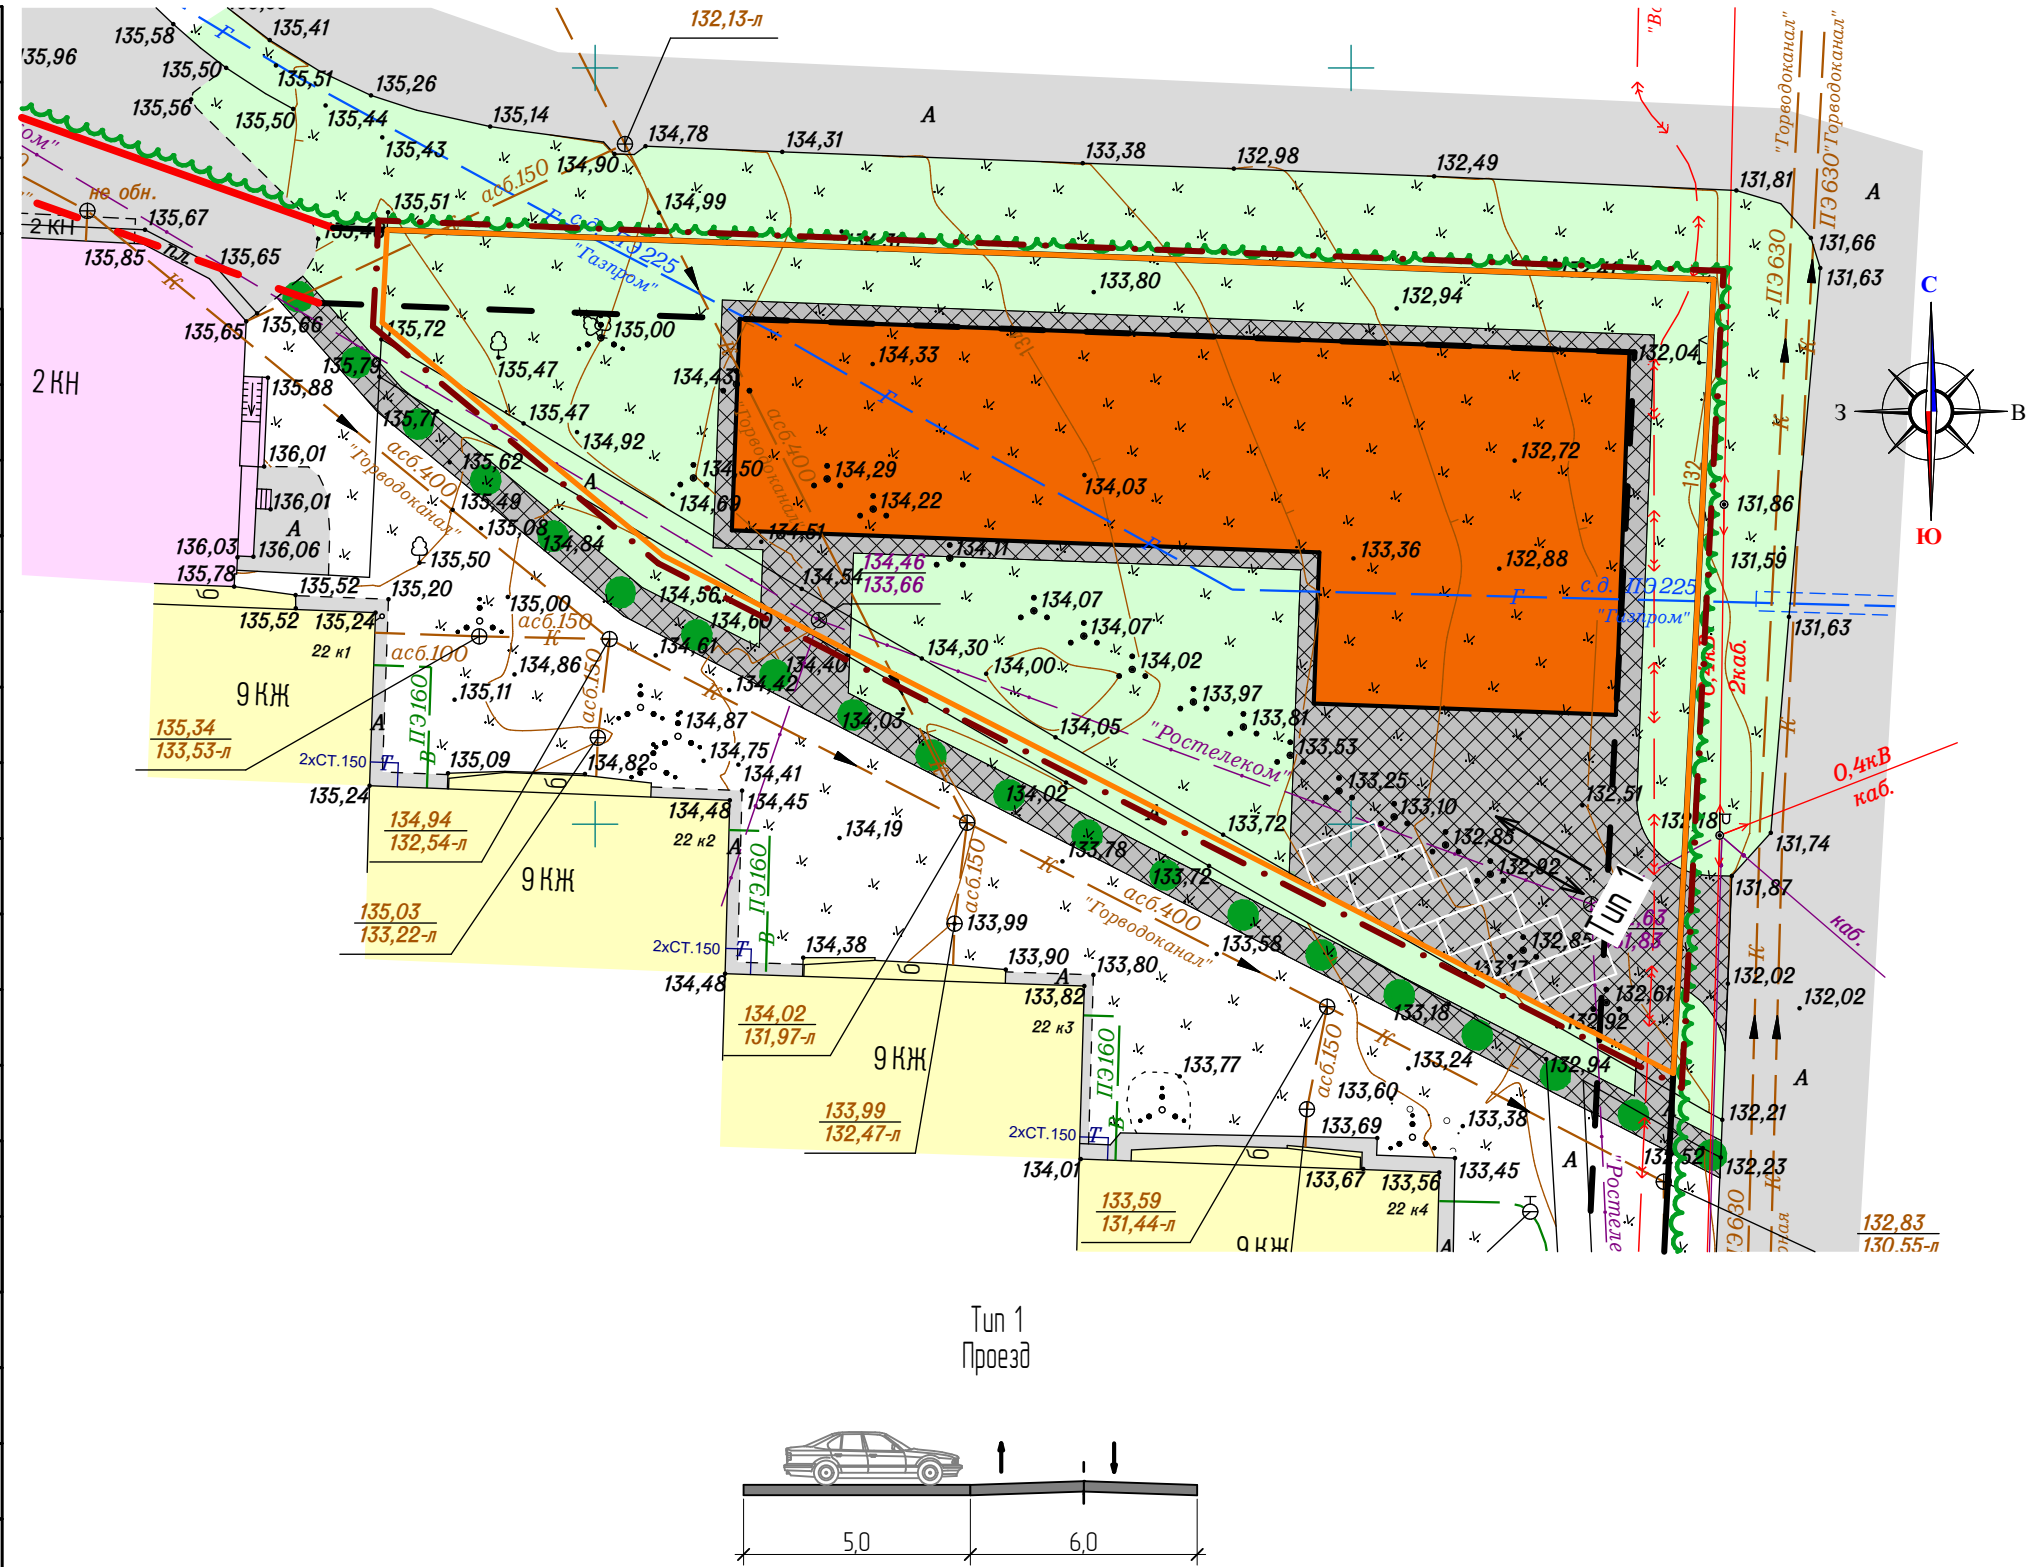

						69/ 2023-ПП			
Изм.	Кол.уч	Лист	N док	Подпись	Дата	ВНЕСЕНИЕ ИЗМЕНЕНИЙ В ДОКУМЕНТАЦИЮ ПО ПЛАНИРОВКЕ ТЕРРИТОРИИ, ОГРАНИЧЕННОЙ ул. Коммунистической, железной дорогой, ул. Советской, ул. Красноармейской, ул. Л. Толстого з. Саранска, включая проект межевания, в части изменения планировки территории (проект планировки территории, проект межевания территории) земельного участка, ограниченного ул. Рабочей, ул. Крупской, ул. Советской, ул. Коммунистической з. Саранска			
Н. контр		Ланкина Ю.А.				Материалы по обоснованию проекта планировки территории	стадия	лист	листов
Инженер		Асташов М.А.						ПП-6	10
						Схема организации движения транспорта и пешеходов М 1: 500	ООО "Региональный научно-исследовательский информационный центр"		

Условные обозначения:	
	Границы:
	- граница территории, в отношении которой осуществляется подготовка проекта планировки
	- граница существующего элемента планировочной структуры
	- существующие красные линии
	- существующая линия отступа от красной линии
	- устанавливаемые красные линии
	- устанавливаемая линия отступа от красной линии
	- граница зоны планируемого размещения объектов капитального строительства местного значения
Существующие территории:	
	- улично-дорожная сеть
Существующие объекты	
	- существующие объекты торговли
	- существующие жилые здания
Проектируемые территории:	
	- проектируемое покрытие из брусчатки (с возможностью проезда автомобилей)
	- проектируемые гостевые парковки
	- озелененные территории
Проектируемые объекты:	
	- проектируемое офисное здание
	- продольные уклоны
	- красные, черные и рабочие отметки

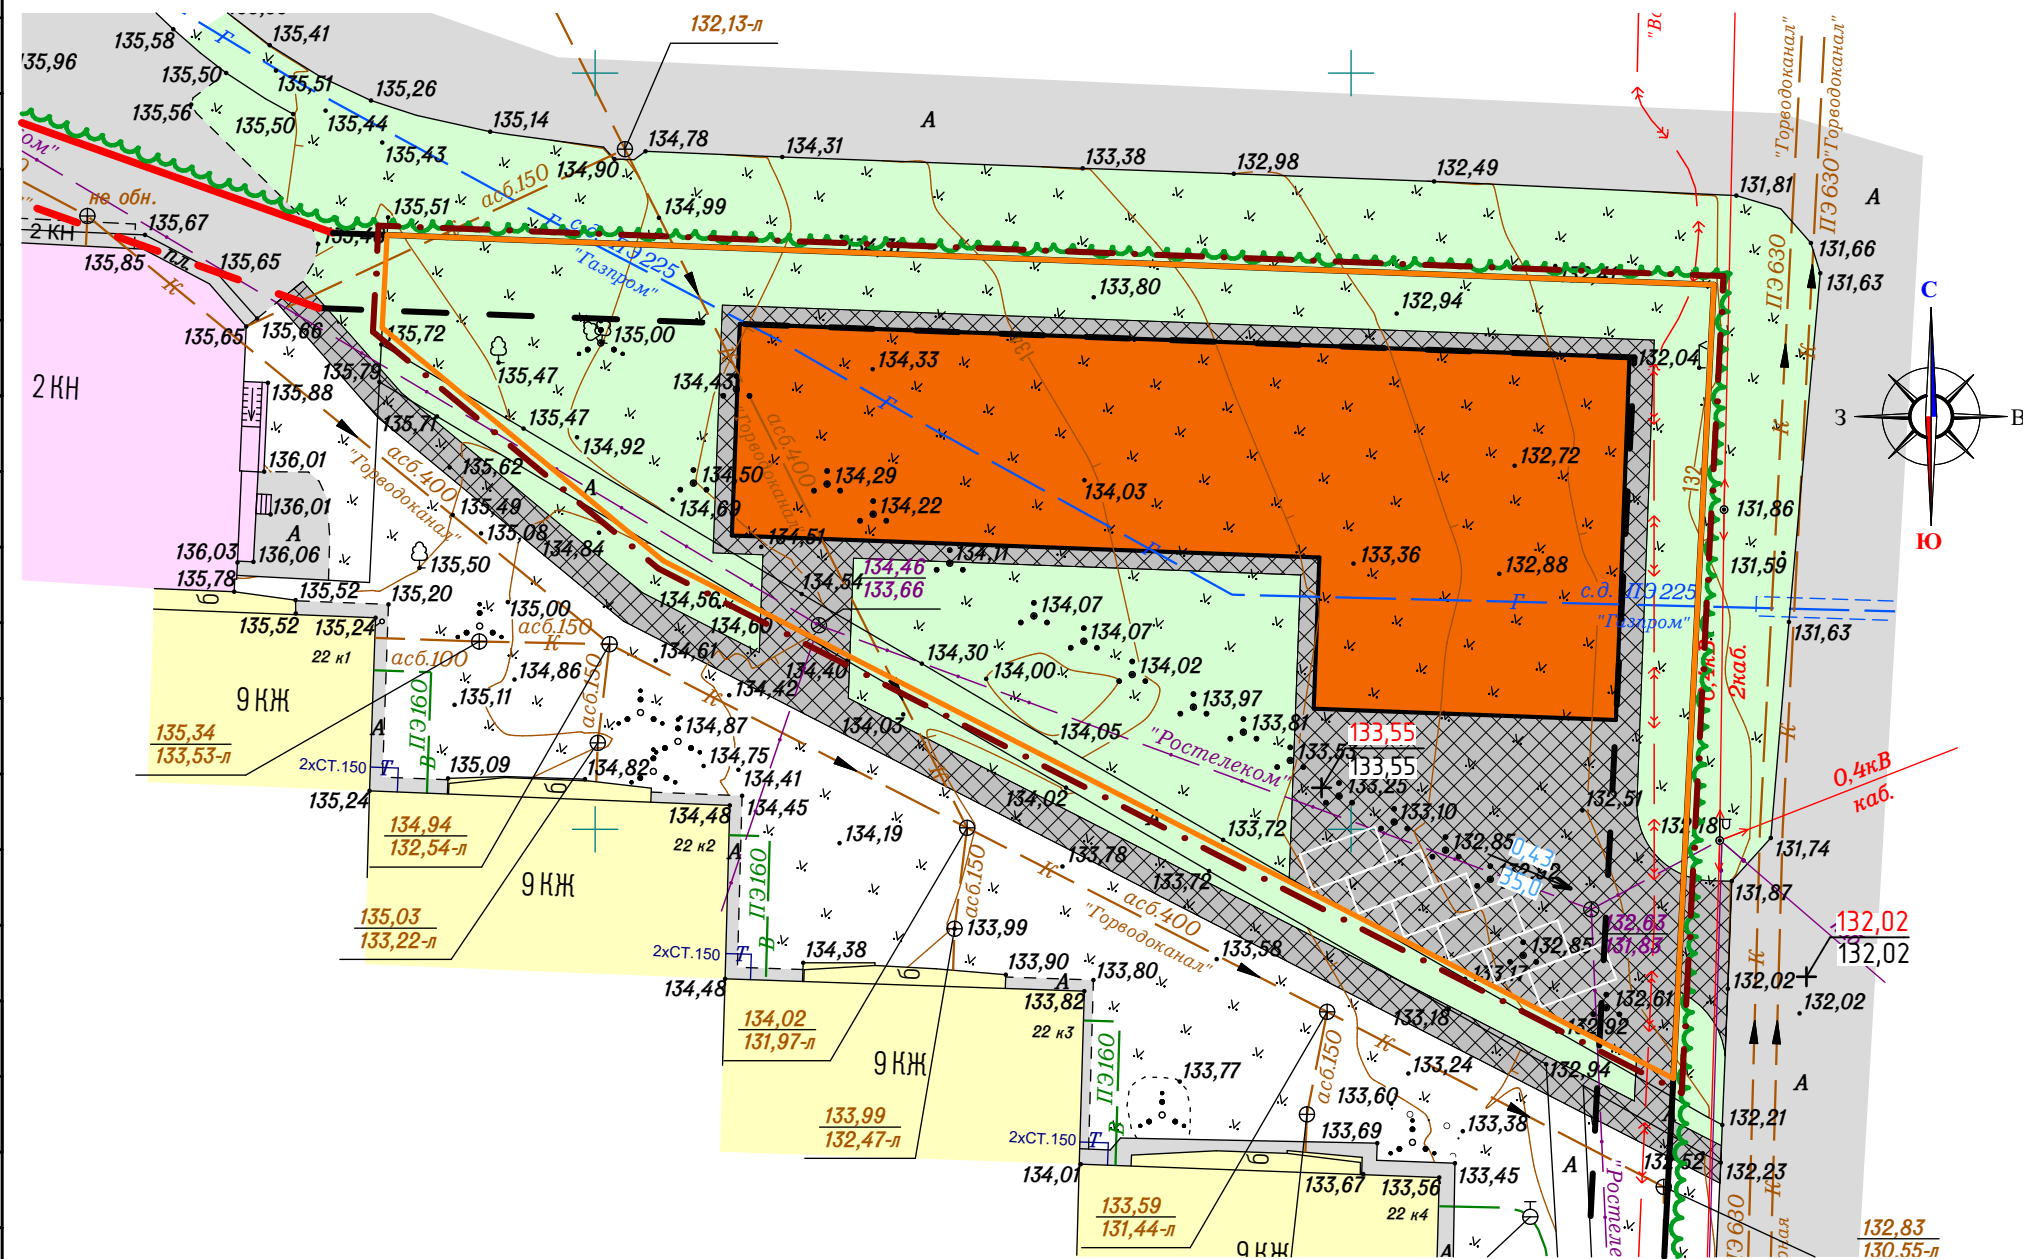

						69/ 2023-ПП					
Изм.	Кол.уч	Лист	N док	Подпись	Дата	ВНЕСЕНИЕ ИЗМЕНЕНИЙ В ДОКУМЕНТАЦИЮ ПО ПЛАНИРОВКЕ ТЕРРИТОРИИ, ОГРАНИЧЕННОЙ ул. Коммунистической, железной дорогой, ул. Советской, ул. Красноармейской, ул. Л. Толстого 2. Саранска, включая проект межевания, в части изменения планировки территории (проект планировки территории, проект межевания территории) земельного участка, ограниченного ул. Рабочей, ул. Крупской, ул. Советской, ул. Коммунистической 2. Саранска					
Н. контр		Ланкина Ю.А.				Материалы по обоснованию проекта планировки территории			стадия	лист	листов
										ПП-7	10
Инженер		Асташов М.А.				Схема вертикальной планировки, инженерной подготовки и инженерной защиты территории. М 1: 500			ООО "Региональный научно-исследовательский информационный центр"		



						69/ 2023-ПП		
Изм.	Кол.уч	Лист	N док	Подпись	Дата	ВНЕСЕНИЕ ИЗМЕНЕНИЙ В ДОКУМЕНТАЦИЮ ПО ПЛАНИРОВКЕ ТЕРРИТОРИИ, ограниченной ул. Коммунистической, железной дорогой, ул. Советской, ул. Красноармейской, ул. Л. Толстого г. Саранск, включая проект межевания, в части изменения планировки территории (проект планировки территории, проект межевания территории) земельного участка, ограниченного ул. Рабочей, ул. Крупской, ул. Советской, ул. Коммунистической г. Саранск		
Н. контр	Ланкина Ю.А.					Материалы по обоснованию проекта планировки территории	стадия	лист
								10
Инженер	Асташов М.А.					Чертеж вариантов планировочных и объемно-пространственных решений застройки территории в соответствии с проектом планировки территории	ООО "Региональный научно-исследовательский информационный центр"	