

## ПОСТАНОВЛЕНИЕ

### АДМИНИСТРАЦИИ городского округа САРАНСК

от 06 апреля 2023г.

№ 427

#### **О внесении изменений в постановление Администрации городского округа Саранск от 4 апреля 2014 года № 930 «Об утверждении схемы размещения рекламных конструкций в Октябрьском районе г. Саранска»**

В соответствии с Федеральным законом от 13 марта 2006 года № 38-ФЗ «О рекламе», Федеральным законом от 26 июля 2006 года № 135-ФЗ «О защите конкуренции», постановлением Правительства Республики Мордовия от 12 августа 2013 года № 334 «О мерах по реализации положений Федерального закона от 13 марта 2006 года № 38-ФЗ «О рекламе», принимая во внимание заключение Министерства строительства и архитектуры Республики Мордовия от 22 февраля 2023 года, Администрация городского округа Саранск постановляет:

1. Внести в схему размещения рекламных конструкций в Октябрьском районе г. Саранска, утвержденную постановлением Администрации городского округа Саранск от 4 апреля 2014 года № 930 «Об утверждении схемы размещения рекламных конструкций в Октябрьском районе г. Саранска» (с изменениями, внесенными постановлениями Администрации городского округа Саранск от 2 июля 2014 года № 1708, от 31 октября 2016 года № 3150, от 4 апреля 2017 года № 706, от 19 февраля 2018 года № 369, от 12 марта 2018 года № 562, от 26 марта 2018 года № 705, от 16 апреля 2018 года № 914, от 3 апреля 2019 года № 631, от 24 апреля 2019 года № 798, от 23 мая 2019 года № 954, от 21 июня 2019 года № 1159, от 2 декабря 2019 года № 2105, от 17 декабря 2019 года № 2225, от 17 января 2020 года № 44, от 13 апреля 2020 года № 591, от 27 мая 2020 года № 772, от 31 июля 2020 года № 1127, от 5 августа 2021 года № 1226, от 21 апреля 2022 года № 567, от 20 октября 2022 года № 1468, от 6 февраля 2023 года № 122), изменение, изложив позицию 125 в новой редакции согласно приложению к настоящему постановлению.


2. Контроль за исполнением настоящего постановления возложить на Заместителя Главы городского округа Саранск – Директора Департамента по экономической политике Администрации городского округа Саранск.

3. Настоящее постановление вступает в силу с момента его официального опубликования.

**Глава городского округа Саранск**

**И.Ю. Асабин**


Приложение  
к постановлению Администрации  
городского округа Саранск  
от 06 апреля 2023г. №427

№кв драта накарте	№ точкина рте	Место расположения рекламной конструкции	S информацион- ного поля(кв.м.)	Типивидреклам нойконструкц ии	Технические характеристики рекламнойконструкц ии	Фотофиксация
1	2	3	4	5	6	7
301	125	г. Саранск, ул. Косарева («ГТС»)  (земельный участок, государственная собственность на котором не разграничена)	4,32 кв. м	<u>Изменение</u>  Конструкция, конструктивно связанная с остановочным пунктом общественного транспорта	<b>Техническое описание:</b> 2-х сторонняя установленная на конструктивных элементах остановочного павильона. <b>Каркас:</b> стальной профиль. <b>Опорная стойка:</b> стальная профильная труба прямоугольного сечения. <b>Фундамент:</b> заглубляемый. <b>Облицовка:</b> алюминий или композитный материал. <b>Остекление:</b> закаленное стекло. <b>Освещение:</b> внутренняя подсветка.	

Точка №125 Изменение типа и вида рекламной конструкции: «Конструкция, конструктивно связанная с остановочным пунктом общественного транспорта»



Схема размещения рекламных конструкций М 1:500

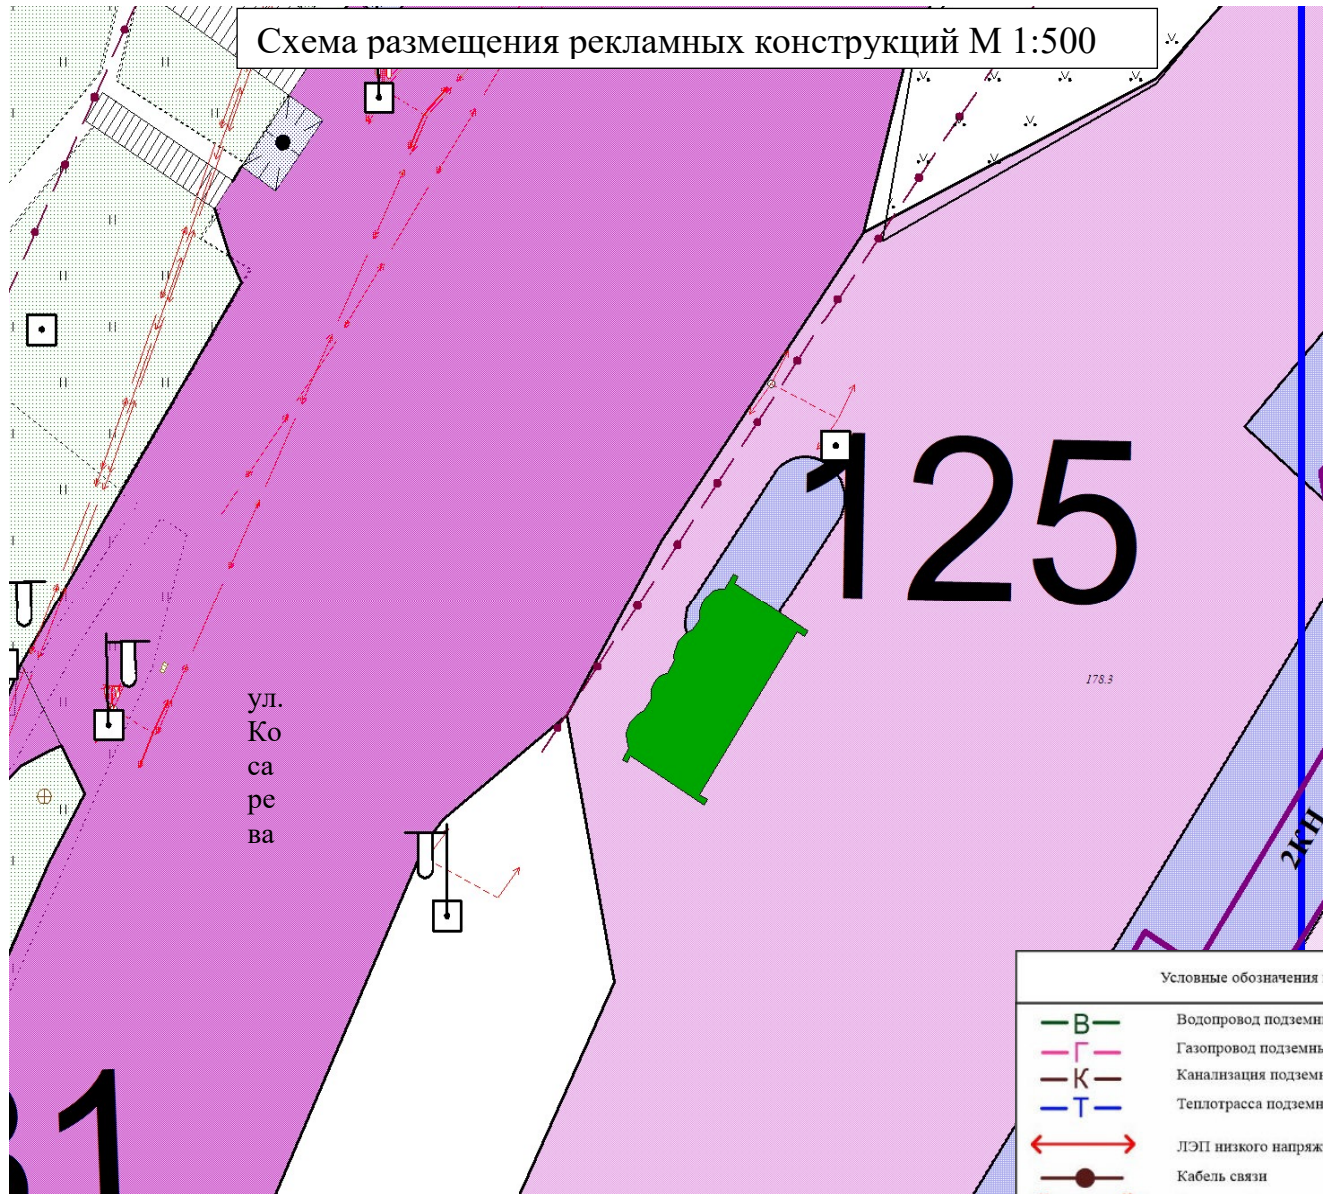


Условные обозначения инженерных коммуникаций	
	Водопровод подземный
	Газопровод подземный
	Канализация подземная
	Теплотрасса подземная
	ЛЭП низкого напряжения
	Кабель связи
	Электрокабель подземный высокого напряжения
	Водопроводный колодец
	Канализационный колодец
	Колодец на кабелях связи
	Колодец



Конструкция, конструктивно связанная с остановочным пунктом

общественного транспорта

Схема размещения рекламных конструкций М 1:2000

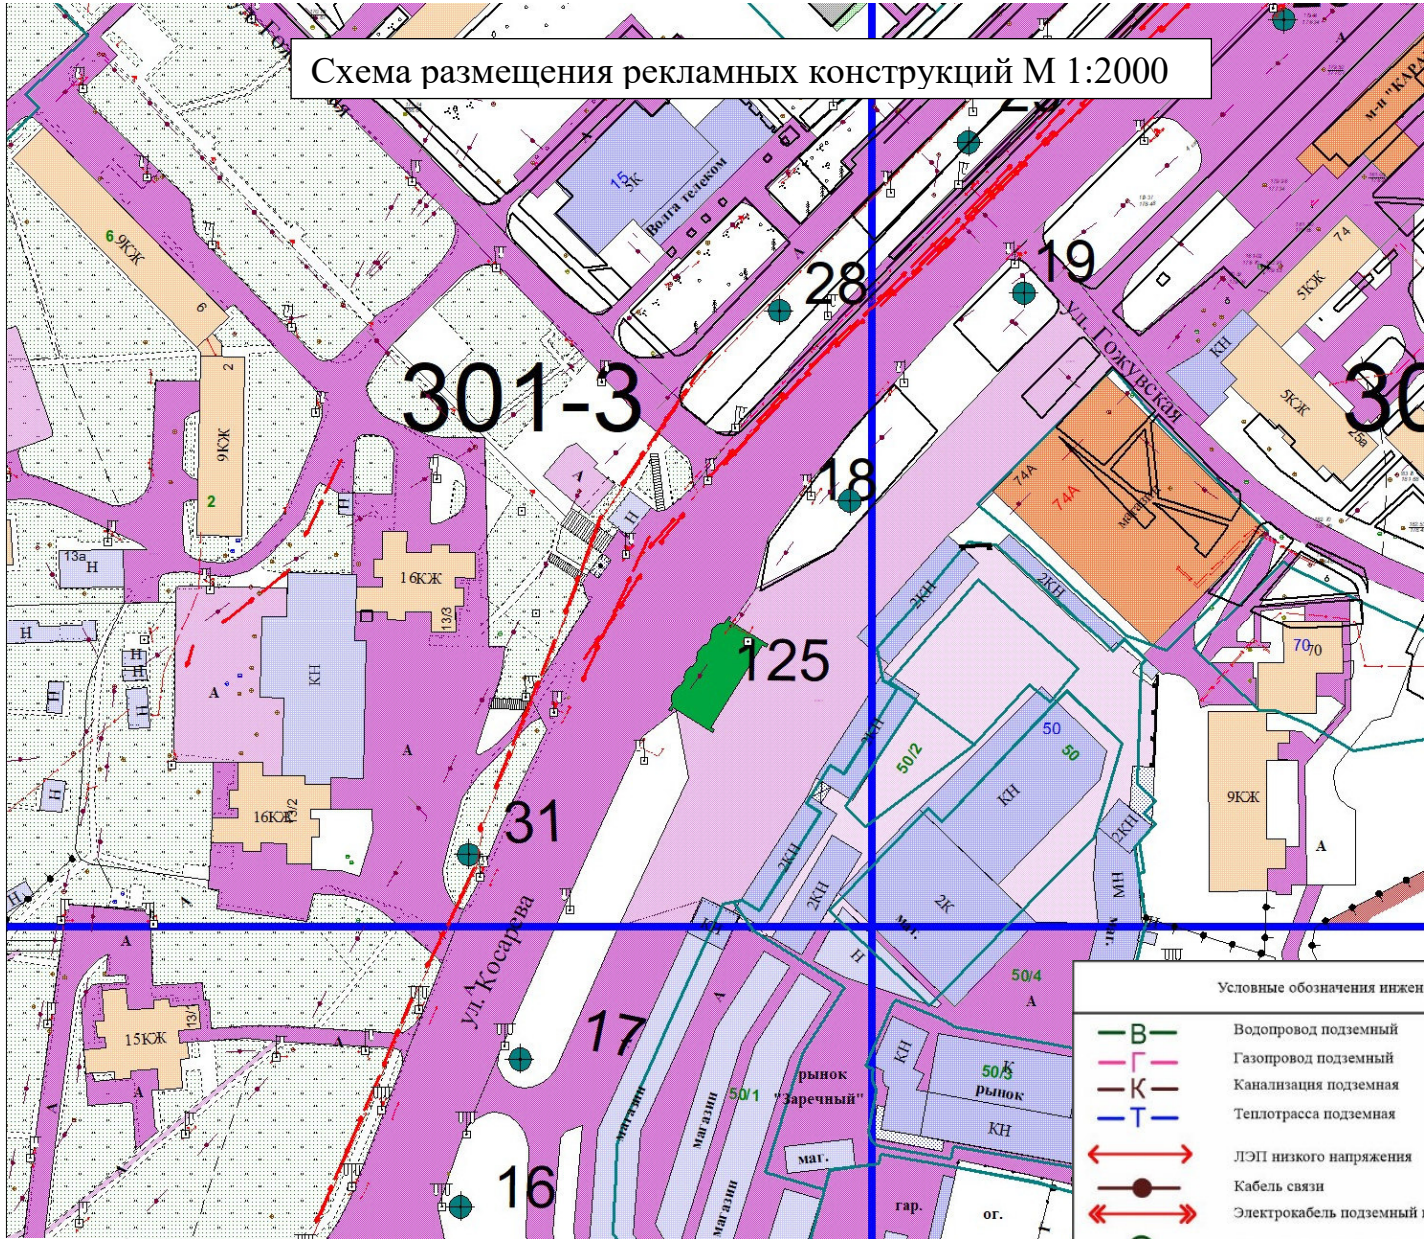

Условные обозначения инженерных коммуникаций	
	Водопровод подземный
	Газопровод подземный
	Канализация подземная
	Теплотрасса подземная
	ЛЭП низкого напряжения
	Кабель связи
	Электрокабель подземный высокого напряжения
	Водопроводный колодец
	Канализационный колодец
	Колодец на кабелях связи
	Колодец



Конструкция, конструктивно связанная с остановочным пунктом

- общественного транспорта

# Схема размещения рекламных конструкций

