

ПОСТАНОВЛЕНИЕ
Главы городского округа Саранск

от «30» июня 2023 г.

№ 213-ПГ

**О вынесении на публичные слушания вопроса об утверждении схемы
расположения земельного участка, расположенного в кадастровом
квартале 13:23:1110310 по адресу: Республика Мордовия, г. о. Саранск,
рп. Луховка, ул. Молодежная, д. 7**

Принимая во внимание заявление Сураевой Анны Захаровны от 9 июня 2023 года (вх. № 4314/1-02 от 10 июня 2023 года), в соответствии со статьей 28 Федерального закона от 6 октября 2003 года № 131-ФЗ «Об общих принципах организации местного самоуправления в Российской Федерации», статьями 11.3, 11.10 Земельного кодекса Российской Федерации, статьей 3.5 Федерального закона от 25 октября 2001 № 137-ФЗ «О введении в действие Земельного кодекса Российской Федерации», Положением о порядке проведения публичных слушаний в городском округе Саранск, утвержденным решением Саранского городского Совета депутатов от 12 октября 2005 года № 160, **п о с т а н о в л я ю:**

1. Вынести на публичные слушания вопрос об утверждении схемы расположения земельного участка площадью 2828 кв. м, расположенного в кадастровом квартале 13:23:1110310 по адресу: Республика Мордовия, г. о. Саранск, рп Луховка, ул. Молодежная, д. 7, для размещения многоквартирного дома и иных входящих в состав такого дома объектов недвижимого имущества.

2. Определить место и время проведения публичных слушаний: г. Саранск, улица Гожувская, д. 40, с 16 часов 20 минут 28 июля 2023 года.

3. Со дня опубликования настоящего постановления до дня проведения публичных слушаний обеспечить открытие и проведение экспозиции по вопросу, указанному в пункте 1 настоящего постановления, по адресу: г. Саранск, пр-кт Ленина, д. 4 (информационный стенд на 4 этаже), ежедневно с 9 часов 00 минут до 12 часов 30 минут и с 14 часов 00 минут до 17 часов 00 минут, кроме субботы и воскресенья.

4. Установить, что организация и проведение публичных слушаний осуществляются рабочей группой (приложение 1 к настоящему постановлению).

5. Предложения и замечания по вопросу, указанному в пункте 1 настоящего постановления, принимаются рабочей группой до 28 июля 2023 года в соответствии с прилагаемой формой внесения предложений и замечаний (приложение 2 к настоящему постановлению) по адресу: г. Саранск, пр-кт Ленина, д. 4, кабинет № 411 (тел. 47-58-72), ежедневно с 9 часов 00 минут до 17 часов 00 минут, кроме субботы и воскресенья.

6. Обсуждение вопроса, указанного в пункте 1 настоящего постановления, осуществляется в порядке, установленном Положением о порядке проведения публичных слушаний в городском округе Саранск, утвержденным решением Саранского городского Совета депутатов от 12 октября 2005 года № 160.

7. Опубликовать необходимые документы по вопросу, указанному в пункте 1 настоящего постановления, в печатном средстве массовой информации «Саранский Вестник», в сетевом издании органов местного самоуправления городского округа Саранск – <https://право.саранск.рф>, <https://саранск.рф> и на портале обратной связи (ПОС) – www.gosuslugi.ru.

8. Настоящее постановление вступает в силу после его официального опубликования.

Глава городского округа Саранск

И. Ю. Асабин

Приложение 1
к постановлению Главы
городского округа Саранск
от «30» июня 2023 года № 213-ПГ

Рабочая группа
по организации и проведению публичных слушаний

Кожемяка Н. А. – Заместитель Главы городского округа Саранск – Директор Департамента перспективного развития Администрации городского округа Саранск (председатель рабочей группы);

Дыдыкин О. Л. – И. о. Главы Администрации Октябрьского района городского округа Саранск (заместитель председателя рабочей группы);

Карташова А. В. – Заместитель заведующего отделом градостроительной деятельности Управления градостроительства и архитектуры Департамента перспективного развития Администрации городского округа Саранск (секретарь рабочей группы).

Члены рабочей группы:

Ликомаскина М. А. – Первый заместитель директора Департамента перспективного развития Администрации городского округа Саранск – главный архитектор;

Арсентьев А. Н. – Начальник Управления градостроительства и архитектуры Департамента перспективного развития Администрации городского округа Саранск;

Антонова А. А. – Директор Департамента по правовым вопросам Администрации городского округа Саранск;

Матюшин А. В. – Первый заместитель начальника Управления по вопросам городского хозяйства Департамента городского хозяйства Администрации городского округа Саранск;

Казакова Н. А. – заместитель директора Департамента по социальной политике Администрации городского округа Саранск;

Пивкина Н. А. – Председатель Комитета по управлению муниципальным имуществом городского округа Саранск;

Егорчиков Р. Ф. – заместитель начальника Управления муниципальной службы Администрации городского округа Саранск;

Тюрин А. М. – Председатель Комитета земельных отношений Департамента перспективного развития Администрации городского округа Саранск;

Курганов А. М. – Директор КУ городского округа Саранск «Градостроительство»;

Новиченков В. А. – главный инженер КУ городского округа Саранск «Градостроительство»;

Еремкин Н. М. – Представитель Администрации городского округа в рп. Луховка, с. Макаровка, с. Куликовка Управления по социальному развитию села и расширения рынка сельскохозяйственной продукции Администрации Октябрьского район

Приложение 2
к постановлению Главы
городского округа Саранск
от «30» июня 2023 года № 213-ПГ

Форма внесения предложений и замечаний

Фамилия, имя, отчество гражданина (граждан), внесшего предложения	Место жительства гражданина (граждан), контактный телефон	Сведения о документе (документах), удостоверяющем личность гражданина (граждан)	Род занятий	Предложения по вопросу, выносимому на публичные слушания

При этом прилагаю: картографический материал (при наличии).

Подпись гражданина (граждан)

**Полный текст опубликован в официальном сетевом издании
<https://право.саранск.рф>.**

Утверждена

(наименование документа об утверждении, включая наименования органов государственной власти и органов местного самоуправления, принявших решение об утверждении схемы или подписавших соглашение о перераспределении земельных участков)


от _____ № _____

Схема расположения земельного участка или земельных участков на кадастровом плане территории

Площадь земельного участка _____ **2 828 м²**

(указывается проектная площадь образуемого земельного участка, вычисленная с использованием технологических и программных средств, в том числе размещенных на официальном сайте федерального органа исполнительной власти, уполномоченного Правительством Российской Федерации на осуществление государственного кадастрового учета, государственной регистрации прав, ведение Единого государственного реестра недвижимости и предоставление сведений, содержащихся в Едином государственном реестре недвижимости, в информационно-телекоммуникационной сети "Интернет" (далее - официальный сайт), с округлением до 1 квадратного метра. Указанное значение площади земельного участка может быть уточнено при проведении кадастровых работ не более чем на десять процентов)

Обозначение характерных точек границ	Координаты, м	
	X	Y
1	2	3
1	390 025,57	1 293 357,94
2	390 032,12	1 293 366,58
3	390 040,53	1 293 377,79
4	390 005,78	1 293 406,16
5	390 002,45	1 293 407,18
6	389 982,97	1 293 419,97
7	389 960,93	1 293 388,86
8	389 978,26	1 293 375,22
9	390 017,28	1 293 346,19
1	390 025,57	1 293 357,94

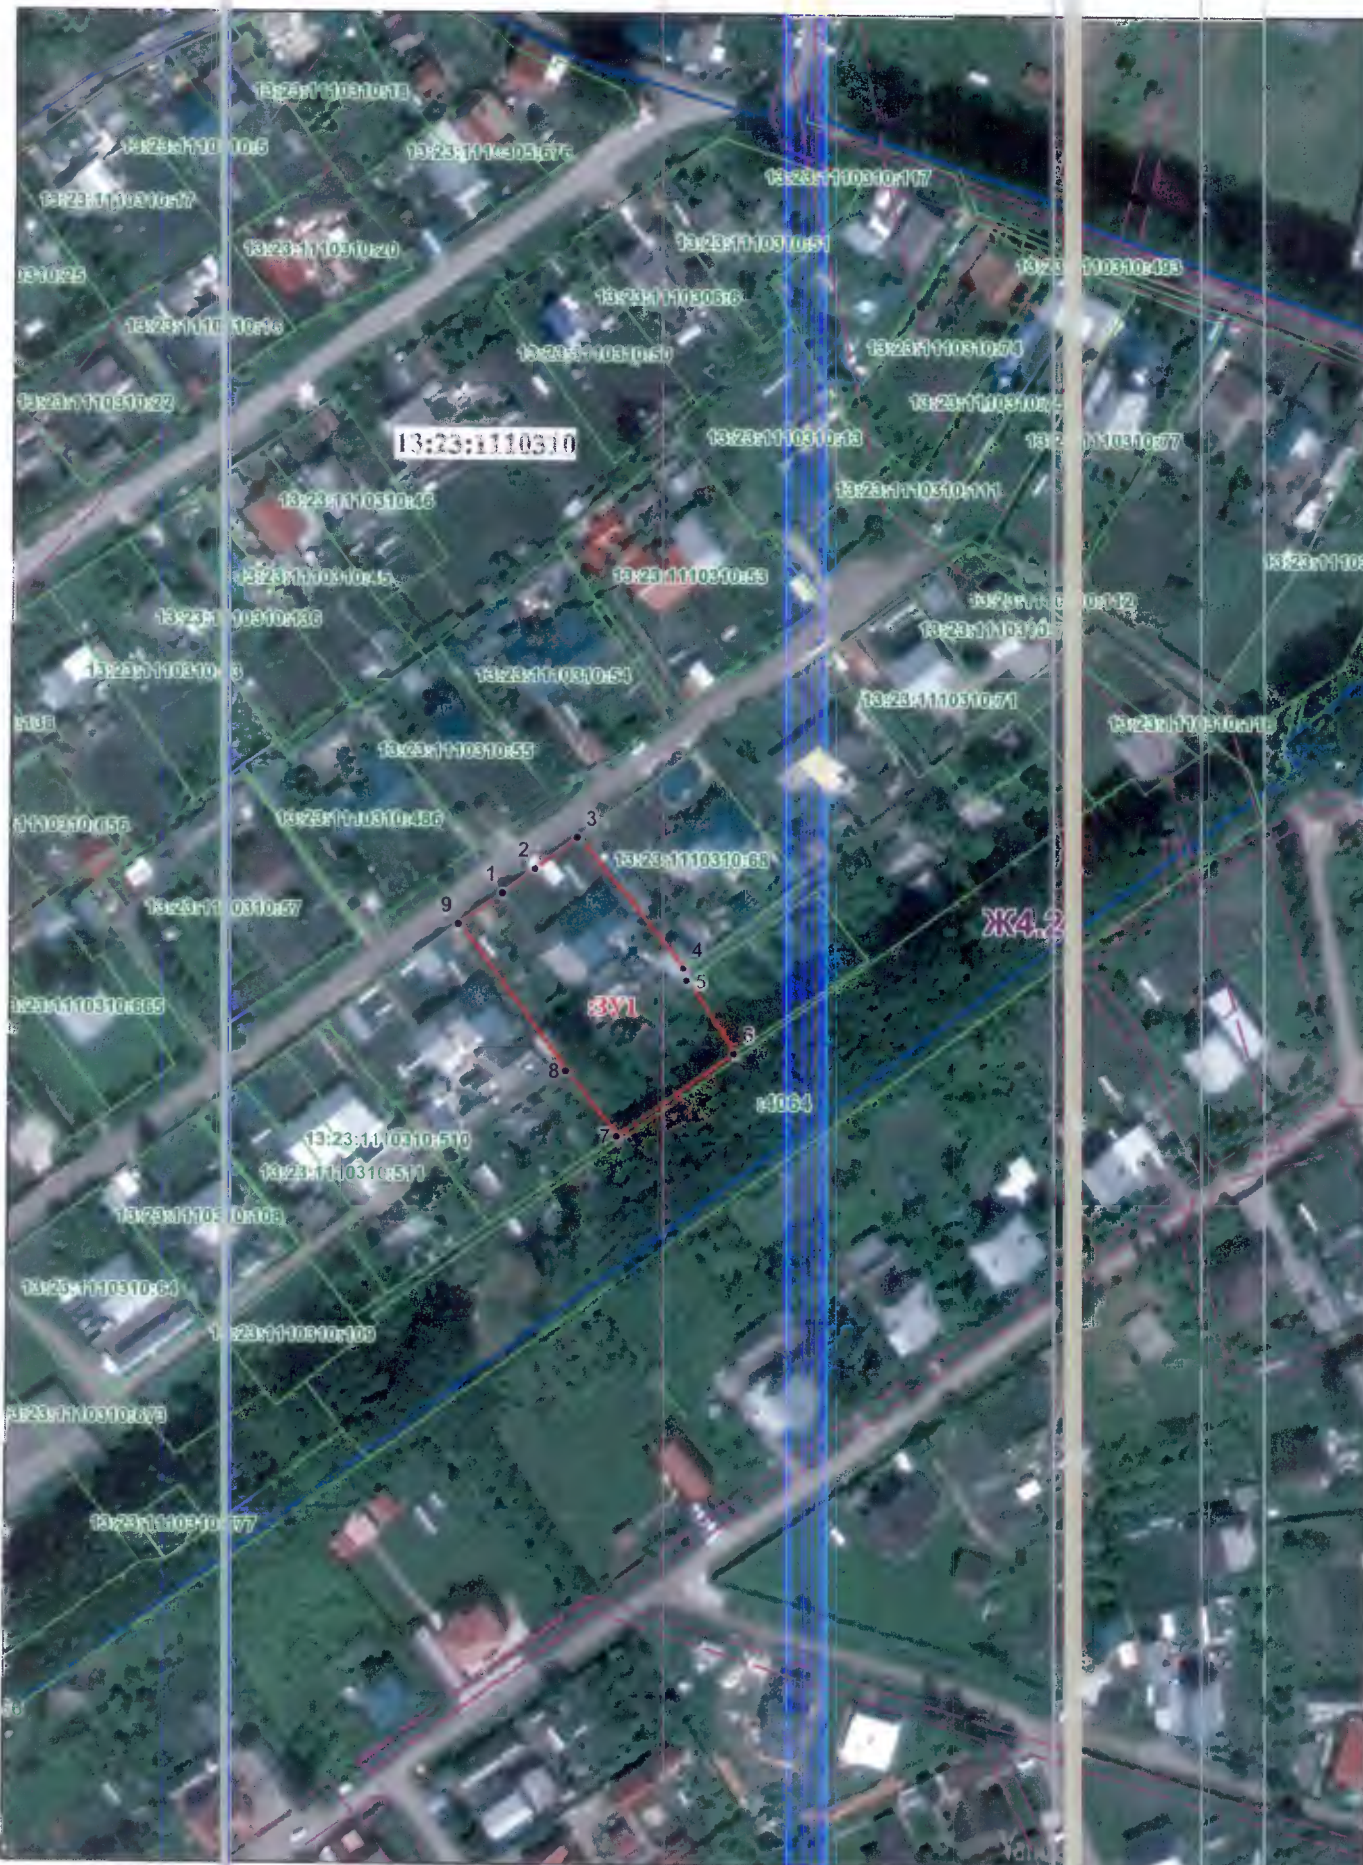

Масштаб 1:2 000

Условные обозначения

- 371 - граница образуемого земельного участка
- 1 - точки образуемого земельного участка
- :510 - граница земельного участка по сведениям ЕГРН
- граница зоны с особыми условиями использования территории

13:23:1110310 - номер кадастрового квартала

Ж4.2 - обозначение территориальной зоны

- граница кадастрового квартала

Система координат: СК-13