

## ПОСТАНОВЛЕНИЕ

### АДМИНИСТРАЦИИ городского округа САРАНСК

от 19 сентября 2023 г.

1272

#### **О внесении изменения в постановление Администрации городского округа Саранск от 17 февраля 2014 года № 389 «Об утверждении схемы размещения рекламных конструкций в Пролетарском районе г. Саранска»**

В соответствии с Федеральным законом от 13 марта 2006 года № 38-ФЗ «О рекламе», Федеральным законом от 26 июля 2006 года № 135-ФЗ «О защите конкуренции», постановлением Правительства Республики Мордовия от 12 августа 2013 года № 334 «О мерах по реализации положений Федерального закона от 13 марта 2006 года № 38-ФЗ «О рекламе», принимая во внимание заключение Министерства строительства и архитектуры Республики Мордовия от 2 августа 2023 года, Администрация городского округа Саранск постановляет:

1. Внести в схему размещения рекламных конструкций в Пролетарском районе г. Саранска, утвержденную постановлением Администрации городского округа Саранск от 17 февраля 2014 года № 389 «Об утверждении схемы размещения рекламных конструкций в Пролетарском районе г. Саранска» (с изменениями, внесенными постановлениями Администрации городского округа Саранск от 2 июля 2014 года № 1707, от 31 октября 2016 года № 3151, от 19 февраля 2018 года № 368, от 20 апреля 2018 года № 945, от 7 сентября 2018 года № 2085, от 3 апреля 2019 года № 632, от 23 апреля 2019 года № 792, от 21 июня 2019 года № 1160, от 4 сентября 2019 года № 1602, от 2 декабря 2019 года № 2104, от 17 декабря 2019 года № 2228, от 27 декабря 2019 года № 2318, от 3 марта 2020 года № 335, от 13 апреля 2020 года № 592, от 12 мая 2020 года № 706, от 27 мая 2020 года № 773, от 31 июля 2020 года № 1128, от 24 августа 2020 года № 1244, от 20 августа 2021 года № 1300, от 21 апреля 2022 года № 566, от 20 октября 2022 года № 1467, от 16 марта 2023 года № 310, от 7 апреля 2023 года № 448), изменение, дополнив позицией 122 согласно приложению к настоящему постановлению.

2. Контроль за исполнением настоящего постановления возложить на Заместителя Главы городского округа Саранск – Директора Департамента по экономической политике Администрации городского округа Саранск.

3. Настоящее постановление вступает в силу после его официального опубликования.

**Глава городского округа Саранск**

**И.Ю. Асабин**



Утверждена  
Постановлением Администрации  
городского округа Саранск  
от « 19 » сентября 2023 г. № 1272

Администрация городского округа Саранск

**СХЕМА  
РАЗМЕЩЕНИЯ  
РЕКЛАМНЫХ КОНСТРУКЦИЙ**


**в Пролетарском районе  
г. Саранска**

**2023**

## ОБЩАЯ ЧАСТЬ

1. Схема размещения рекламных конструкций на территории Пролетарского района города Саранска разработана с учетом требований Федерального закона от 13 марта 2006 года № 38-ФЗ «О рекламе» (с изменениями), постановления Правительства Республики Мордовия от 12 августа 2013 года №334 «О мерах реализации положений Федерального закона от 13 марта 2006 года №38-ФЗ «О рекламе» (с изменениями), государственного стандарта ГОСТ Р 52044-2003 «Наружная реклама на автомобильных дорогах и территориях городских и сельских поселений. Общие технические требования к средствам наружной рекламы. Правила размещения». Размещение рекламных конструкций на территории Пролетарского района города Саранска, не утвержденных схемой не допускается.
2. Схема размещения рекламных конструкций и вносимые в нее изменения подлежат предварительному согласованию с Министерством строительства, транспорта и дорожного хозяйства Республики Мордовия.
3. Торги на право заключения договора на установку и эксплуатацию рекламной конструкции на земельном участке, который находится в государственной собственности, муниципальной собственности или государственная собственность на который на разграничена, а также на здании или ином недвижимом имуществе, находящихся в собственности субъекта Российской Федерации или муниципальной собственности, после утверждения схемы размещения рекламных конструкций проводятся только в отношении рекламных конструкций, указанных в данной схеме.
4. Схема размещения рекламных конструкций является открытой и общедоступной, подлежит обязательному опубликованию в порядке, установленном законодательством.
5. Схема размещения рекламных конструкций на территории Пролетарского района города Саранска соответствует документам территориального планирования и обеспечивает соблюдение внешнего архитектурного облика сложившейся застройки, градостроительных норм и правил, требований безопасности. Схема состоит из таблицы, в которой указывается номер квадрата и номер точки на карте, место расположения рекламной конструкции, площадь информационного поля, тип и вид конструкции, технические характеристики рекламной конструкции, фотография места размещения рекламной конструкции, а так же ситуационного плана, который разбит на квадраты, в пределах каждого квадрата расположены рамки (например №319). В пределах рамки отображается: объект рекламы (согласно условным обозначениям), номер (сквозная нумерация).


Приложение  
к постановлению Администрации городского  
округа Саранск  
от 19 сентября 2023г. №1272

№ квадрата на карте	№ точки на карте	Место расположения рекламной конструкции	S информационного поля (кв.м.)	Тип и вид рекламной конструкции	Технические характеристики рекламной конструкции	Фото-фиксация
1	2	3	4	5	6	7
209-8	122	г. Саранск, ул. Пролетарская, д. 144  (земельный участок в частной собственности)	36,0кв. м (3,0 м x 6,0 м x 2)	<u>Включение</u>  Рекламная конструкция «Билборд».	<b>Габариты конструкции:</b> Ширина - 6200 мм, высота – 7700 - 8200 мм Высота опорной стойки – не менее 4500 мм <b>Размер рекламного изображения:</b> 6000 x 3000 мм <b>Техническое описание:</b> конструкция, установленная на собственной опоре. <b>Каркас:</b> металлический швеллер. <b>Опорная стойка:</b> профильная труба прямоугольного или круглого сечения. <b>Фундамент:</b> не заглубляемый. <b>Облицовка:</b> пластик или композитный материал. <b>Освещение:</b> внешняя подсветка. <b>Тип смены изображений:</b> виниловое полотно.	

Точка №122 Включение Рекламной конструкции «Билборд»



Схема размещения рекламной конструкции М 1:500

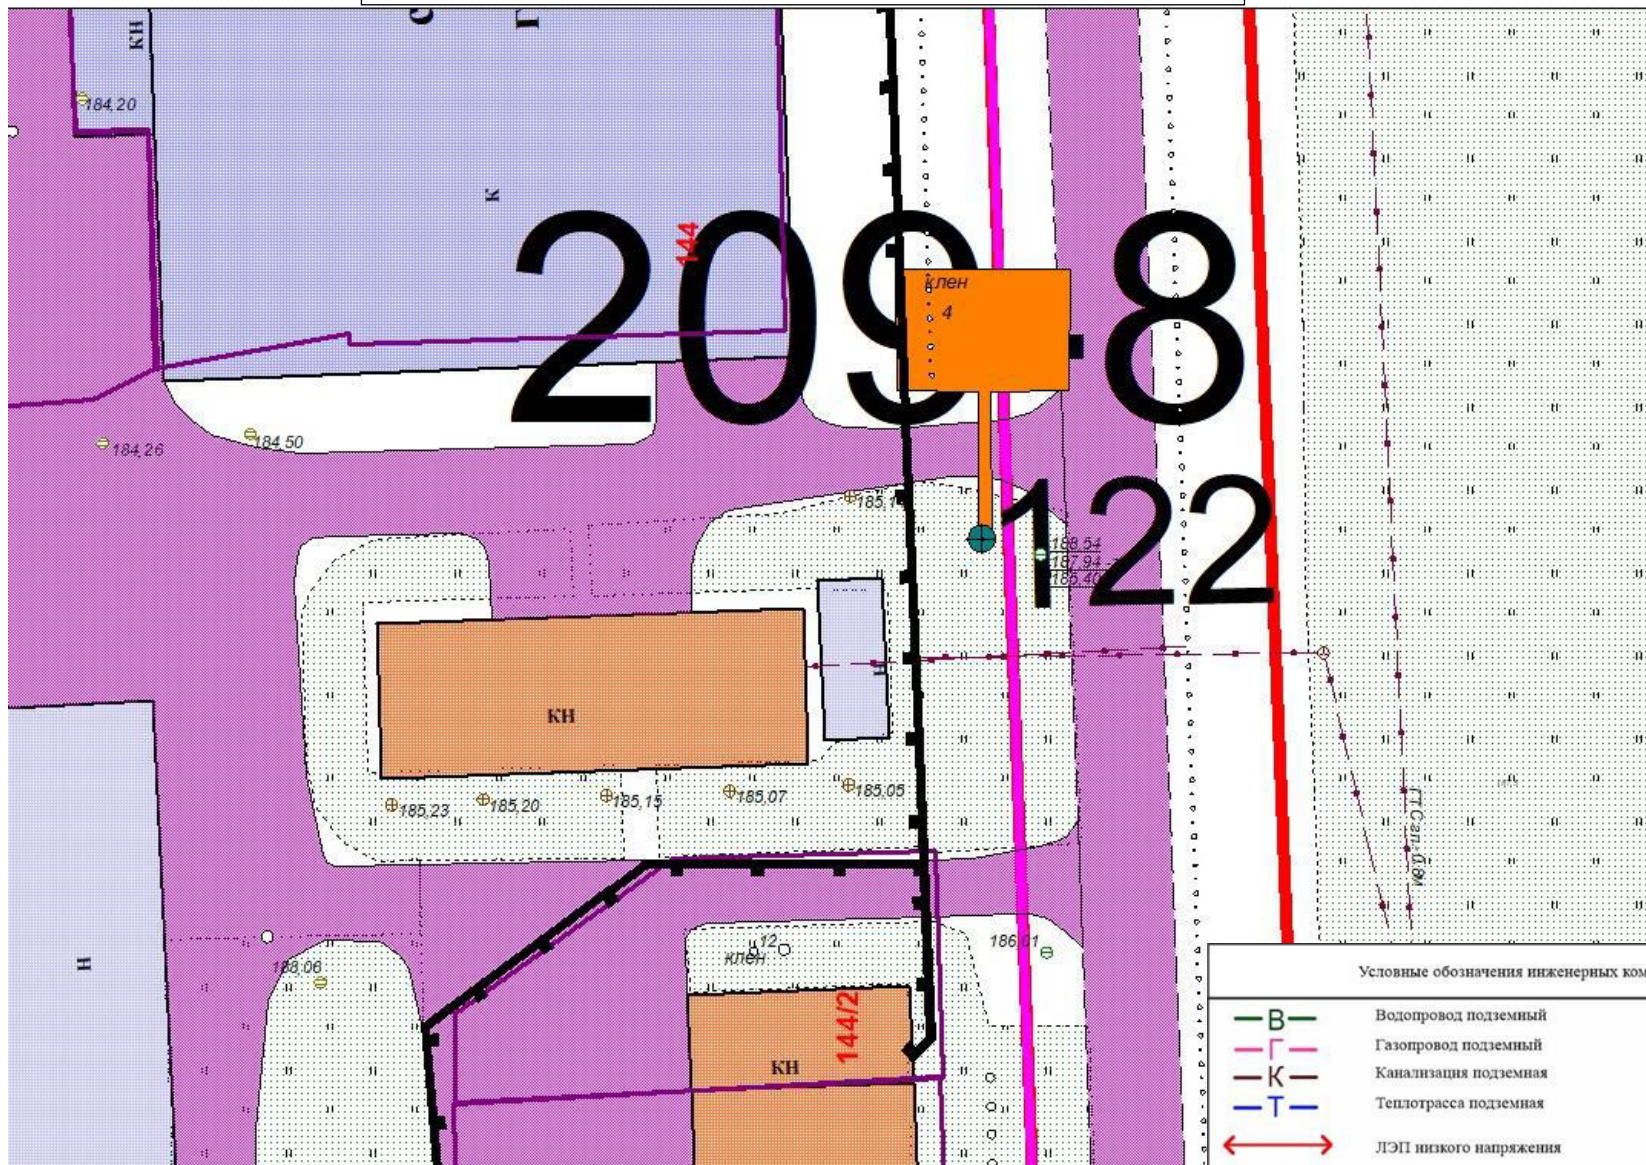


Условные обозначения инженерных коммуникаций	
	Водопровод подземный
	Газопровод подземный
	Канализация подземная
	Теплотрасса подземная
	ЛЭП низкого напряжения
	Кабель связи
	Электрокабель подземный высокого напряжения
	Водопроводный колодец
	Канализационный колодец
	Колодец на кабелях связи
	Колодец



- Рекламная конструкция «Билборд»

Схема размещения рекламной конструкции М 1:2000

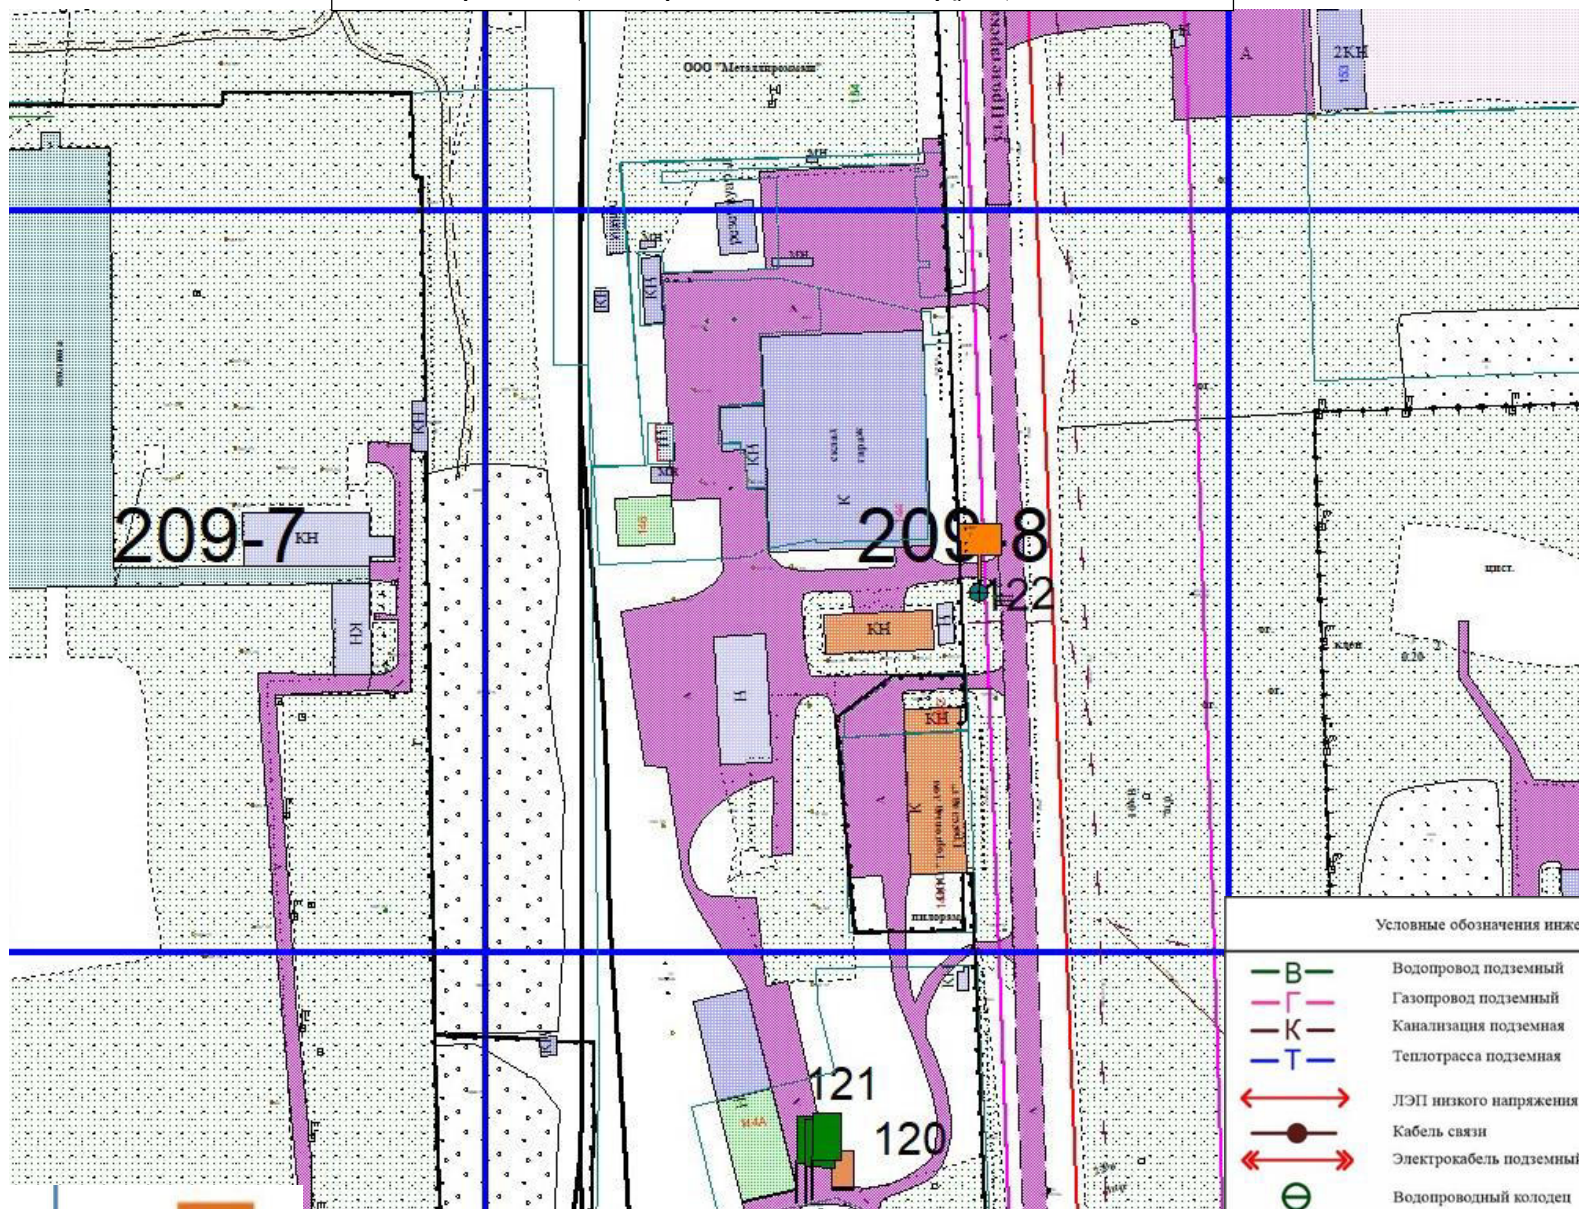

Условные обозначения инженерных коммуникаций

	Водопровод подземный
	Газопровод подземный
	Канализация подземная
	Теплотрасса подземная
	ЛЭП низкого напряжения
	Кабель связи
	Электрокабель подземный высокого напряжения
	Водопроводный колодец
	Канализационный колодец
	Колодец на кабелях связи
	Колодец

- Рекламная конструкция «Билборд»



# Схема размещения рекламной конструкции

Территория Пролетарского района

— - граница Пролетарского района

