

Сообщение о возможном установлении публичного сервитута

1	Администрация городского округа Саранск (наименование уполномоченного органа, которым рассматривается ходатайство об установлении публичного сервитута)	
2	Проход или проезд через земельный участок (цели установления публичного сервитута)	
3	Адрес или иное описание местоположения земельного участка (участков), в отношении которого испрашивается публичный сервитут	Кадастровые номера земельных участков (при их наличии), в отношении которых испрашивается публичный сервитут
	Адрес в соответствии с ФИАС: Республика Мордовия, г. Саранск, ул. Терешковой, дом 22 «а»	13:23:0902142:4
4	Администрация городского округа Саранск Республики Мордовия, Управление архитектуры и градостроительства Департамента перспективного развития, адрес: 430005, Республика Мордовия, г. Саранск, проспект Ленина, 4, кабинет № 402, тел.: +7 (8342) 47-45-58, ежедневно с 8 часов 30 минут до 13 часов 00 минут и с 14 часов 00 минут до 17 часов 30 минут, кроме субботы и воскресенья, в течение 30 календарных дней со дня опубликования сообщения о возможном установлении публичного сервитута	
	Администрация городского округа Саранск Республики Мордовия, Комитет земельных отношений Департамента перспективного развития, адрес: 430005, Республика Мордовия, г. Саранск, проспект Ленина, 4, кабинет № 215, тел.: +7 (8342) 23-39-66, ежедневно с 8 часов 30 минут до 13 часов 00 минут и с 14 часов 00 минут до 17 часов 30 минут, кроме субботы и воскресенья, в течение 30 календарных дней со дня опубликования сообщения о возможном установлении публичного сервитута	
	Казенное учреждение городского округа Саранск «Градостроительство», адрес: 430005, Республика Мордовия, г. Саранск, проспект Ленина, 4, кабинет №401, тел.: +7 (8342) 39-27-43, ежедневно с 8 часов 30 минут до 13 часов 00 минут и с 14 часов 00 минут до 17 часов 30 минут, кроме субботы и воскресенья, в течение 30 календарных дней со дня опубликования сообщения о возможном установлении публичного сервитута	
	Казенное учреждение городского округа Саранск «Городская общественная приемная», адрес: 430005, Республика Мордовия, г. Саранск, проспект Ленина, 4, тел.: +7 (8342) 39-27-75, адрес электронной почты: saransk@e-mordovia.ru, saransk-office@e-mordovia.ru, ежедневно с 8 часов 00 минут до 18 часов 00 минут, в субботу с 8 часов 00 минут до 14 часов 00 минут, кроме воскресенья, в течение 30 календарных дней со дня опубликования сообщения о возможном установлении публичного сервитута	
	(адрес, по которому заинтересованные лица могут ознакомиться с поступившим ходатайством об установлении публичного сервитута и прилагаемым к нему описанием местоположения границ публичного сервитута, подать заявления об учете прав на земельные участки, а также срок подачи указанных заявлений, время приема заинтересованных лиц для ознакомления с поступившим ходатайством об установлении публичного сервитута)	
	Дополнительно по всем вопросам можно обращаться: ООО «Специализированный застройщик «КРОНА», 430014, Республика Мордовия, г. Саранск, ул. Волгоградская, 81, помещение 2	
5	https://саранск.рф/Документы (официальные сайты в информационно-телекоммуникационной сети «Интернет», на которых размещается сообщение о поступившем ходатайстве об установлении публичного сервитута)	
6	Графическое описание местоположения границ публичного сервитута, а также перечень координат характерных точек этих границ прилагается к сообщению (описание местоположения границ публичного сервитута)	

ГРАФИЧЕСКОЕ ОПИСАНИЕ
местоположения границ населенных пунктов, территориальных
зон, особо охраняемых природных территорий, зон с особыми
условиями использования территории

*Публичный сервитут для обеспечения прохода и проезда к земельному участку с кадастровым номером
13:23:0902142:7*

(наименование объекта, местоположение границ, к которому относится объект)

Раздел I		
Сведения об объекте		
№ п/п	Характеристики объекта	Описание характеристик
1	2	3
1	Местоположение объекта	Республика Мордовия, Саранск г
2	Площадь объекта ± величина погрешности определения площади ($P \pm \Delta P$)	454 м² ± 7 м²
3	Иные характеристики объекта	Вид объекта реестра границ: Зона с особыми условиями использования территории Вид объекта по документу: Публичный сервитут для обеспечения прохода и проезда к земельному участку с кадастровым номером 13:23:0902142:7 Содержание ограничений использования объектов недвижимости в пределах зоны или территории: Проход и проезд к земельному участку с кадастровым номером 13:23:0902142:7 Наименование охраняемого объекта: Проход и проезд к земельному участку с кадастровым номером 13:23:0902142:7

Раздел 2

Сведения о местоположении границ объекта

1. Система координат МСК-13, зона 1					
2. Сведения о характерных точках границ объекта					
Обозначение характерных точек границ	Координаты, м		Метод определения координат характерной точки	Средняя квадратическая погрешность положения характерной точки (Мт), м	Описание обозначения точки на местности (при наличии)
	X	Y			
1	2	3	4	5	6
1	392 847,29	1 290 544,40	Метод спутниковых геодезических измерений (определений)	0,10	—
2	392 846,46	1 290 545,19	Метод спутниковых геодезических измерений (определений)	0,10	—
3	392 845,68	1 290 546,04	Метод спутниковых геодезических измерений (определений)	0,10	—
4	392 844,95	1 290 546,93	Метод спутниковых геодезических измерений (определений)	0,10	—
5	392 844,28	1 290 547,87	Метод спутниковых геодезических измерений (определений)	0,10	—
6	392 843,66	1 290 548,85	Метод спутниковых геодезических измерений (определений)	0,10	—
7	392 843,11	1 290 549,86	Метод спутниковых геодезических измерений (определений)	0,10	—
8	392 842,62	1 290 550,90	Метод спутниковых геодезических измерений (определений)	0,10	—
9	392 842,20	1 290 551,98	Метод спутниковых геодезических измерений (определений)	0,10	—
10	392 841,85	1 290 553,07	Метод спутниковых геодезических измерений (определений)	0,10	—
11	392 841,56	1 290 554,19	Метод спутниковых геодезических измерений (определений)	0,10	—
12	392 841,34	1 290 559,79	Метод спутниковых геодезических измерений (определений)	0,10	—
13	392 839,44	1 290 603,33	Метод спутниковых геодезических измерений (определений)	0,10	—
14	392 825,40	1 290 602,72	Метод спутниковых геодезических измерений (определений)	0,10	—
15	392 825,44	1 290 600,54	Метод спутниковых геодезических измерений (определений)	0,10	—
16	392 825,98	1 290 600,55	Метод спутниковых геодезических измерений (определений)	0,10	—
17	392 826,51	1 290 600,53	Метод спутниковых геодезических измерений (определений)	0,10	—

Раздел 2

Сведения о местоположении границ объекта

1	2	3	4	5	6
18	392 827,05	1 290 600,48	Метод спутниковых геодезических измерений (определений)	0,10	—
19	392 827,58	1 290 600,39	Метод спутниковых геодезических измерений (определений)	0,10	—
20	392 828,10	1 290 600,27	Метод спутниковых геодезических измерений (определений)	0,10	—
21	392 828,62	1 290 600,12	Метод спутниковых геодезических измерений (определений)	0,10	—
22	392 829,12	1 290 599,94	Метод спутниковых геодезических измерений (определений)	0,10	—
23	392 829,61	1 290 599,72	Метод спутниковых геодезических измерений (определений)	0,10	—
24	392 830,09	1 290 599,48	Метод спутниковых геодезических измерений (определений)	0,10	—
25	392 830,55	1 290 599,20	Метод спутниковых геодезических измерений (определений)	0,10	—
26	392 830,99	1 290 598,90	Метод спутниковых геодезических измерений (определений)	0,10	—
27	392 831,42	1 290 598,57	Метод спутниковых геодезических измерений (определений)	0,10	—
28	392 831,82	1 290 598,21	Метод спутниковых геодезических измерений (определений)	0,10	—
29	392 832,20	1 290 597,83	Метод спутниковых геодезических измерений (определений)	0,10	—
30	392 832,55	1 290 597,43	Метод спутниковых геодезических измерений (определений)	0,10	—
31	392 832,88	1 290 597,00	Метод спутниковых геодезических измерений (определений)	0,10	—
32	392 833,18	1 290 596,55	Метод спутниковых геодезических измерений (определений)	0,10	—
33	392 833,45	1 290 596,09	Метод спутниковых геодезических измерений (определений)	0,10	—
34	392 833,69	1 290 595,61	Метод спутниковых геодезических измерений (определений)	0,10	—
35	392 833,91	1 290 595,12	Метод спутниковых геодезических измерений (определений)	0,10	—
36	392 834,09	1 290 594,61	Метод спутниковых геодезических измерений (определений)	0,10	—
37	392 834,24	1 290 594,10	Метод спутниковых геодезических измерений (определений)	0,10	—

Раздел 2

Сведения о местоположении границ объекта					
1	2	3	4	5	6
18	392 827,05	1 290 600,48	Метод спутниковых геодезических измерений (определений)	0,10	—
19	392 827,58	1 290 600,39	Метод спутниковых геодезических измерений (определений)	0,10	—
20	392 828,10	1 290 600,27	Метод спутниковых геодезических измерений (определений)	0,10	—
21	392 828,62	1 290 600,12	Метод спутниковых геодезических измерений (определений)	0,10	—
22	392 829,12	1 290 599,94	Метод спутниковых геодезических измерений (определений)	0,10	—
23	392 829,61	1 290 599,72	Метод спутниковых геодезических измерений (определений)	0,10	—
24	392 830,09	1 290 599,48	Метод спутниковых геодезических измерений (определений)	0,10	—
25	392 830,55	1 290 599,20	Метод спутниковых геодезических измерений (определений)	0,10	—
26	392 830,99	1 290 598,90	Метод спутниковых геодезических измерений (определений)	0,10	—
27	392 831,42	1 290 598,57	Метод спутниковых геодезических измерений (определений)	0,10	—
28	392 831,82	1 290 598,21	Метод спутниковых геодезических измерений (определений)	0,10	—
29	392 832,20	1 290 597,83	Метод спутниковых геодезических измерений (определений)	0,10	—
30	392 832,55	1 290 597,43	Метод спутниковых геодезических измерений (определений)	0,10	—
31	392 832,88	1 290 597,00	Метод спутниковых геодезических измерений (определений)	0,10	—
32	392 833,18	1 290 596,55	Метод спутниковых геодезических измерений (определений)	0,10	—
33	392 833,45	1 290 596,09	Метод спутниковых геодезических измерений (определений)	0,10	—
34	392 833,69	1 290 595,61	Метод спутниковых геодезических измерений (определений)	0,10	—
35	392 833,91	1 290 595,12	Метод спутниковых геодезических измерений (определений)	0,10	—
36	392 834,09	1 290 594,61	Метод спутниковых геодезических измерений (определений)	0,10	—
37	392 834,24	1 290 594,10	Метод спутниковых геодезических измерений (определений)	0,10	—

Раздел 2

Сведения о местоположении границ объекта

1	2	3	4	5	6
38	392 834,35	1 290 593,57	Метод спутниковых геодезических измерений (определений)	0,10	—
39	392 834,43	1 290 593,04	Метод спутниковых геодезических измерений (определений)	0,10	—
40	392 834,48	1 290 592,51	Метод спутниковых геодезических измерений (определений)	0,10	—
41	392 834,50	1 290 591,97	Метод спутниковых геодезических измерений (определений)	0,10	—
42	392 835,61	1 290 571,57	Метод спутниковых геодезических измерений (определений)	0,10	—
43	392 835,47	1 290 571,08	Метод спутниковых геодезических измерений (определений)	0,10	—
44	392 835,31	1 290 570,60	Метод спутниковых геодезических измерений (определений)	0,10	—
45	392 835,11	1 290 570,12	Метод спутниковых геодезических измерений (определений)	0,10	—
46	392 834,88	1 290 569,67	Метод спутниковых геодезических измерений (определений)	0,10	—
47	392 834,63	1 290 569,22	Метод спутниковых геодезических измерений (определений)	0,10	—
48	392 834,35	1 290 568,80	Метод спутниковых геодезических измерений (определений)	0,10	—
49	392 834,04	1 290 568,39	Метод спутниковых геодезических измерений (определений)	0,10	—
50	392 833,70	1 290 568,01	Метод спутниковых геодезических измерений (определений)	0,10	—
51	392 833,35	1 290 567,64	Метод спутниковых геодезических измерений (определений)	0,10	—
52	392 832,97	1 290 567,30	Метод спутниковых геодезических измерений (определений)	0,10	—
53	392 832,57	1 290 566,98	Метод спутниковых геодезических измерений (определений)	0,10	—
54	392 832,15	1 290 566,69	Метод спутниковых геодезических измерений (определений)	0,10	—
55	392 831,71	1 290 566,43	Метод спутниковых геодезических измерений (определений)	0,10	—
56	392 831,26	1 290 566,20	Метод спутниковых геодезических измерений (определений)	0,10	—
57	392 830,79	1 290 565,99	Метод спутниковых геодезических измерений (определений)	0,10	—

Раздел 2

Сведения о местоположении границ объекта

1	2	3	4	5	6
58	392 830,31	1 290 565,82	Метод спутниковых геодезических измерений (определений)	0,10	—
59	392 829,82	1 290 565,67	Метод спутниковых геодезических измерений (определений)	0,10	—
60	392 829,32	1 290 565,56	Метод спутниковых геодезических измерений (определений)	0,10	—
61	392 828,82	1 290 565,48	Метод спутниковых геодезических измерений (определений)	0,10	—
62	392 824,08	1 290 565,26	Метод спутниковых геодезических измерений (определений)	0,10	—
63	392 824,27	1 290 561,04	Метод спутниковых геодезических измерений (определений)	0,10	—
64	392 828,44	1 290 561,24	Метод спутниковых геодезических измерений (определений)	0,10	—
65	392 828,95	1 290 561,19	Метод спутниковых геодезических измерений (определений)	0,10	—
66	392 829,46	1 290 561,12	Метод спутниковых геодезических измерений (определений)	0,10	—
67	392 829,97	1 290 561,01	Метод спутниковых геодезических измерений (определений)	0,10	—
68	392 830,46	1 290 560,88	Метод спутниковых геодезических измерений (определений)	0,10	—
69	392 830,95	1 290 560,71	Метод спутниковых геодезических измерений (определений)	0,10	—
70	392 831,42	1 290 560,51	Метод спутниковых геодезических измерений (определений)	0,10	—
71	392 831,88	1 290 560,28	Метод спутниковых геодезических измерений (определений)	0,10	—
72	392 832,32	1 290 560,02	Метод спутниковых геодезических измерений (определений)	0,10	—
73	392 832,75	1 290 559,73	Метод спутниковых геодезических измерений (определений)	0,10	—
74	392 833,16	1 290 559,42	Метод спутниковых геодезических измерений (определений)	0,10	—
75	392 833,54	1 290 559,08	Метод спутниковых геодезических измерений (определений)	0,10	—
76	392 833,91	1 290 558,72	Метод спутниковых геодезических измерений (определений)	0,10	—
77	392 834,25	1 290 558,33	Метод спутниковых геодезических измерений (определений)	0,10	—

Раздел 2

Сведения о местоположении границ объекта

1	2	3	4	5	6
78	392 834,56	1 290 557,92	Метод спутниковых геодезических измерений (определений)	0,10	—
79	392 834,86	1 290 557,49	Метод спутниковых геодезических измерений (определений)	0,10	—
80	392 835,11	1 290 557,06	Метод спутниковых геодезических измерений (определений)	0,10	—
81	392 835,34	1 290 556,60	Метод спутниковых геодезических измерений (определений)	0,10	—
82	392 835,54	1 290 556,12	Метод спутниковых геодезических измерений (определений)	0,10	—
83	392 835,71	1 290 555,64	Метод спутниковых геодезических измерений (определений)	0,10	—
84	392 835,85	1 290 555,15	Метод спутниковых геодезических измерений (определений)	0,10	—
85	392 835,96	1 290 554,64	Метод спутниковых геодезических измерений (определений)	0,10	—
86	392 836,04	1 290 554,14	Метод спутниковых геодезических измерений (определений)	0,10	—
87	392 836,08	1 290 553,62	Метод спутниковых геодезических измерений (определений)	0,10	—
88	392 836,09	1 290 553,11	Метод спутниковых геодезических измерений (определений)	0,10	—
89	392 836,08	1 290 552,19	Метод спутниковых геодезических измерений (определений)	0,10	—
90	392 836,13	1 290 551,27	Метод спутниковых геодезических измерений (определений)	0,10	—
91	392 836,23	1 290 550,35	Метод спутниковых геодезических измерений (определений)	0,10	—
92	392 836,39	1 290 549,45	Метод спутниковых геодезических измерений (определений)	0,10	—
93	392 836,60	1 290 548,55	Метод спутниковых геодезических измерений (определений)	0,10	—
94	392 836,87	1 290 547,67	Метод спутниковых геодезических измерений (определений)	0,10	—
95	392 837,20	1 290 546,81	Метод спутниковых геодезических измерений (определений)	0,10	—
96	392 837,57	1 290 545,97	Метод спутниковых геодезических измерений (определений)	0,10	—
97	392 837,99	1 290 545,15	Метод спутниковых геодезических измерений (определений)	0,10	—

Раздел 2

Сведения о местоположении границ объекта					
1	2	3	4	5	6
98	392 838,47	1 290 544,36	Метод спутниковых геодезических измерений (определений)	0,10	—
99	392 838,99	1 290 543,60	Метод спутниковых геодезических измерений (определений)	0,10	—
100	392 839,56	1 290 542,87	Метод спутниковых геодезических измерений (определений)	0,10	—
101	392 840,17	1 290 542,19	Метод спутниковых геодезических измерений (определений)	0,10	—
102	392 840,82	1 290 541,53	Метод спутниковых геодезических измерений (определений)	0,10	—
1	392 847,29	1 290 544,40	Метод спутниковых геодезических измерений (определений)	0,10	—
3. Сведения о характерных точках части (частей) границы объекта					
1	2	3	4	5	6
—	—	—	—	—	—

Раздел 3

Сведения о местоположении измененных (уточненных) границ объекта

1. Система координат МСК-13, зона 1

2. Сведения о характерных точках границ объекта

Обозначение характерных точек границы	Существующие координаты, м		Измененные (уточненные) координаты, м		Метод определения координат характерной точки	Средняя квадратическая погрешность положения характерной точки (Mt), м	Описание обозначения точки на местности (при наличии)
	X	Y	X	Y			
1	2	3	4	5	6	7	8
—	—	—	—	—	—	—	—


3. Сведения о характерных точках части (частей) границы объекта

1	2	3	4	5	6	7	8
—	—	—	—	—	—	—	—

ТЕКСТОВОЕ ОПИСАНИЕ
местоположения границ населенных пунктов, территориальных зон

Прохождение границы		Описание прохождения границы
от точки	до точки	
1	2	3
—	—	—

Рядок 4
Схема расположения границ публичного сервитута

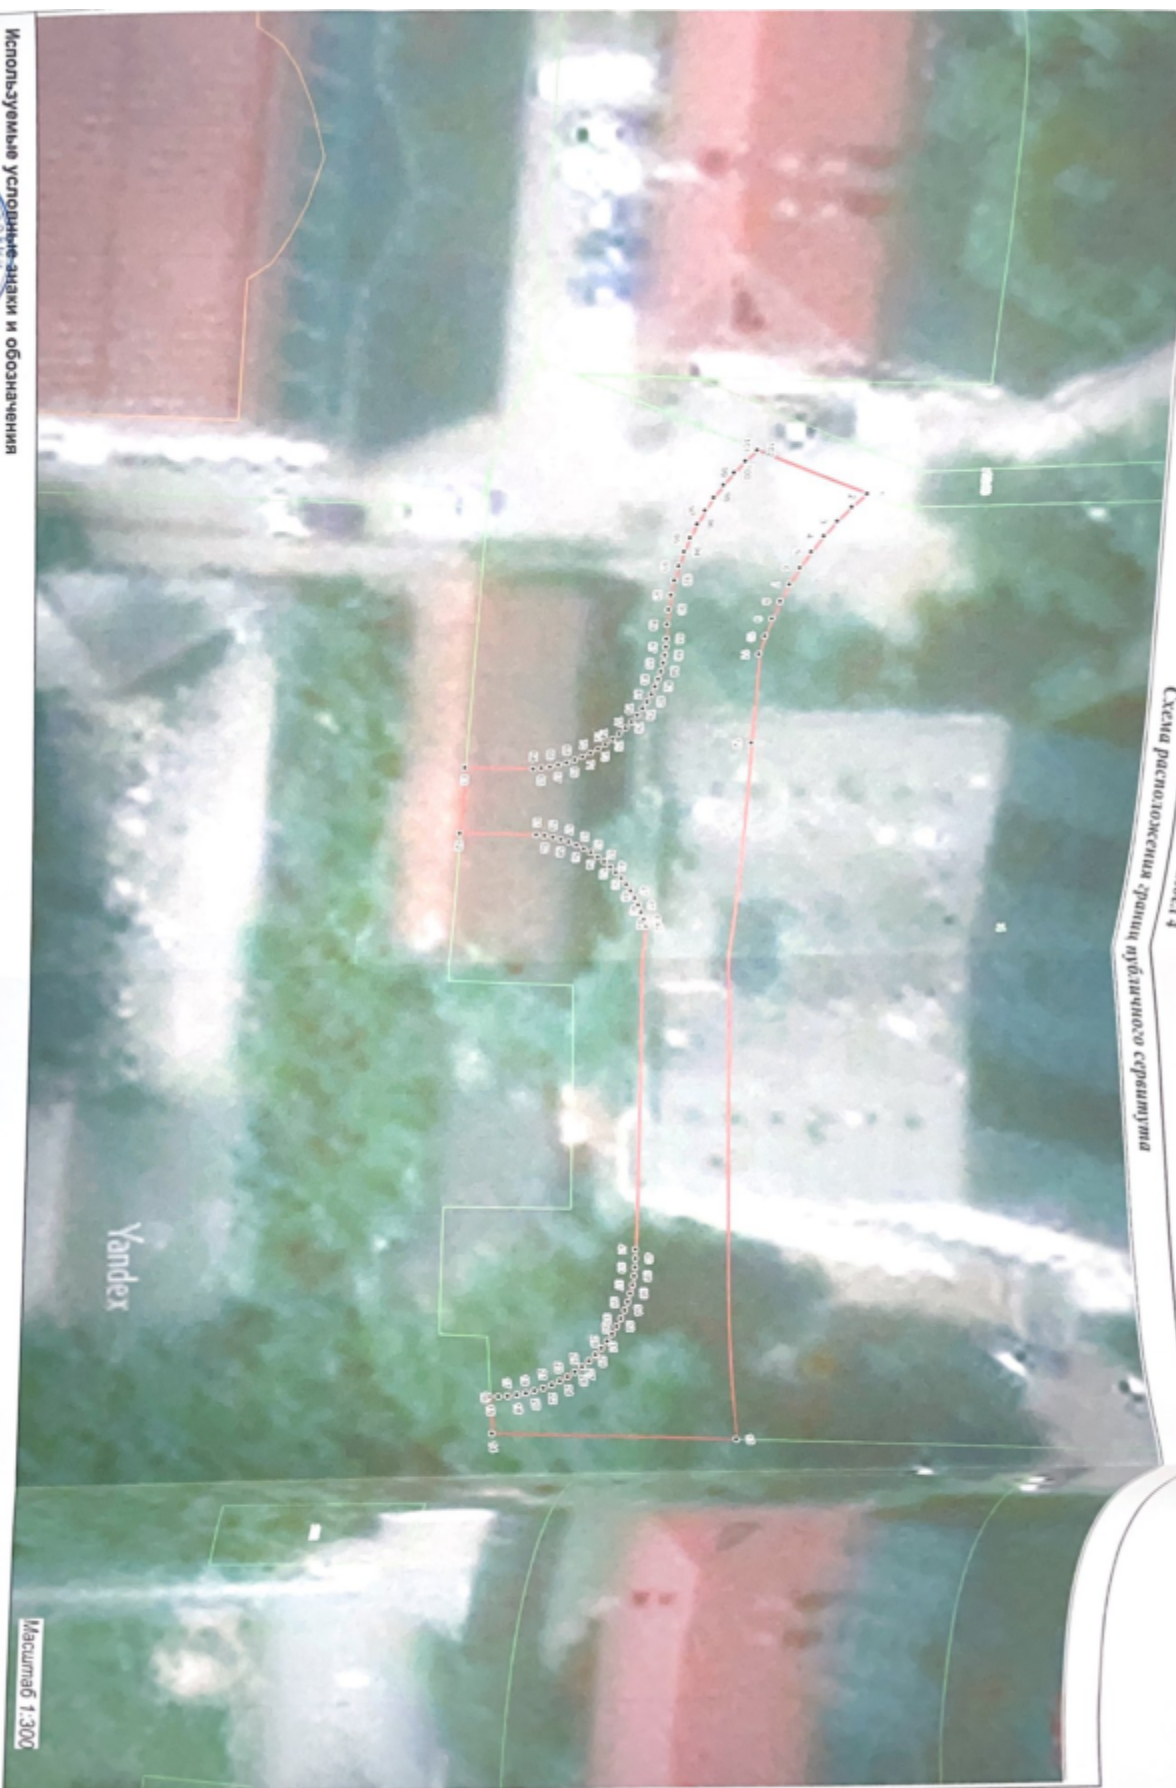

Масштаб 1:300

Используемые условные знаки и обозначения

- 1. граница сервитута с номером поворотной точки
- 2. граница кадастрового квартала

- 13:23:0902142 - номер кадастрового квартала
- 144 - Граница земельного участка по сведениям ЕГРН

Подпись: *Г.А. Давыдов* кадастровый инженер, Г.А. Давыдов

Дата: *20.08.2023*

Место для описания печатей лица, осуществляющего графическое описание объекта землеустройства

