

## ПОСТАНОВЛЕНИЕ

ГЛАВЫ городского округа Саранск

от 5 марта 2024 г.

№ 64-ПГ

**О вынесении на публичные слушания вопроса о внесении изменений в документацию по планировке территории, ограниченной улицами Сурикова, Фурманова, Ватутина и территорией дачного массива, ограниченного Юго-западным шоссе, территорией севернее реки Саранка и ул. 1-я Набережная г. Саранска, в части изменения планировки территории (проект межевания территории) земельных участков с кадастровыми номерами 13:23:0909299:764, 13:23:0909299:641, 13:23:0909299:720, 13:23:0911215:174, 13:23:0909299:181, 13:23:0909299:722, 13:23:0911215:172, 13:23:0909299:716**

Принимая во внимание заявление общества с ограниченной ответственностью «Газнефть-инвест» от 19 октября 2023 года (вх. № 913/5-58 от 19 октября 2023 года), в соответствии со статьей 28 Федерального закона от 6 октября 2003 года № 131-ФЗ «Об общих принципах организации местного самоуправления в Российской Федерации», статьями 42, 43, 45, 46 Градостроительного кодекса Российской Федерации, Положением о порядке проведения публичных слушаний в городском округе Саранск, утвержденным решением Саранского городского Совета депутатов от 12 октября 2005 года № 160, **постановляю:**

1. Вынести на публичные слушания вопрос о внесении изменений в документацию по планировке территории, ограниченной улицами Сурикова, Фурманова, Ватутина и территорией дачного массива, ограниченного Юго-западным шоссе, территорией севернее реки Саранка и ул. 1-я Набережная г. Саранска, в части изменения планировки территории (проект межевания территории) земельных участков с кадастровыми номерами 13:23:0909299:764, 13:23:0909299:641, 13:23:0909299:720, 13:23:0911215:174, 13:23:0909299:181, 13:23:0909299:722, 13:23:0911215:172, 13:23:0909299:716.

2. Определить место и время проведения публичных слушаний: г. Саранск, ул. Пролетарская, д. 21, с 17 часов 00 минут 21 марта 2024 года.

3. Со дня опубликования настоящего постановления до дня проведения публичных слушаний обеспечить открытие и проведение экспозиции по вопросу, указанному в пункте 1 настоящего постановления, по адресу: г. Саранск, пр-кт Ленина, д. 4 (4 этаж, на информационных стендах) ежедневно с 9 часов 00 минут до 12 часов 30 минут и с 14 часов 00 минут до 17 часов 00 минут, кроме субботы и воскресенья.

4. Установить, что организация и проведение публичных слушаний осуществляются рабочей группой (приложение 1 к настоящему постановлению).

5. Предложения и замечания по вопросу, указанному в пункте 1 настоящего постановления, принимаются рабочей группой до 21 марта 2024 года в соответствии с прилагаемой формой внесения предложений и замечаний (приложение 2 к настоящему постановлению) по адресу: г. Саранск, пр-кт Ленина, д. 4, кабинет № 419 (тел. 48-21-00) ежедневно с 8 часов 30 минут до 17 часов 30 минут, кроме субботы и воскресенья.

6. Обсуждение вопроса, указанного в пункте 1 настоящего постановления, осуществляется в порядке, установленном Положением о порядке проведения публичных слушаний в городском округе Саранск, утвержденным решением Саранского городского Совета депутатов от 12 октября 2005 года № 160 «Об утверждении Положения о порядке проведения публичных слушаний в городском округе Саранск».

7. Опубликовать необходимые документы по вопросу, указанному в пункте 1 настоящего постановления, в печатном средстве массовой информации «Саранский Вестник», в сетевом издании органов местного самоуправления городского округа Саранск – <https://право.саранск.рф>, <https://саранск.рф> и на портале обратной связи (ПОС) – [www.gosuslugi.ru](http://www.gosuslugi.ru).

8. Настоящее постановление вступает в силу после его официального опубликования.

Глава городского округа Саранск

И. Ю. Асабин

Приложение 1  
к постановлению Главы  
городского округа Саранск  
от 5 марта 2024 года № 64-ПГ

Рабочая группа  
по организации и проведению публичных слушаний

Кожемяка Н. А. – Заместитель Главы городского округа Саранск – Директор Департамента перспективного развития Администрации городского округа Саранск (председатель рабочей группы);

Пряхин В. В. – Глава Администрации Ленинского района городского округа Саранск (заместитель председателя рабочей группы);

Шелеметьева Ю. В. – начальник контрактно-договорного отдела Казенного учреждения городского округа Саранск «Градостроительство» (секретарь рабочей группы).

Члены рабочей группы:

Ликомаскина М. А. – Первый заместитель директора Департамента перспективного развития Администрации городского округа Саранск – главный архитектор;

Арсентьев А. Н. – начальник Управления градостроительства и архитектуры Департамента перспективного развития Администрации городского округа Саранск;

Антонова А. А. – Директор Департамента по правовым вопросам Администрации городского округа Саранск;

Егорчиков Р. Ф. – Заместитель начальника Управления муниципальной службы Администрации городского округа Саранск;

Казакова Н. А. – Заместитель директора Департамента по социальной политике Администрации городского округа Саранск;

Пивкина Н. А. – Председатель Комитета по управлению муниципальным имуществом городского округа Саранск;

Матюшин А. В. – Первый заместитель начальника Управления по вопросам городского хозяйства Департамента городского хозяйства Администрации городского округа Саранск;

Тюрин А. М. – Председатель Комитета земельных отношений Департамента перспективного развития Администрации городского округа Саранск;

Курганов А. М. – Директор Казенного учреждения городского округа Саранск «Градостроительство»;

Новиченков В. А. – главный инженер Казенного учреждения городского округа Саранск «Градостроительство».

Приложение 2  
к постановлению Главы  
городского округа Саранск  
от 5 марта 2024 года № 64-ПГ

Форма внесения предложений и замечаний

Фамилия, имя, отчество гражданина (граждан), внесшего предложения	Место жительства гражданина (граждан), контактный телефон	Сведения о документе (документах), удостоверяющем личность гражданина (граждан)	Род занятий	Предложения по вопросу, выносимому на публичные слушания

При этом прилагаю: картографический материал (при наличии).

Подпись гражданина (граждан)

**Полный текст опубликован в официальном сетевом издании**  
**<https://право.саранск.рф>**

**Общество с ограниченной ответственностью «Кадастровый центр»  
(ООО «Кадастровый центр»)**

430005, Республика Мордовия, г. Саранск, ул. Рабочая, д.59

Тел./факс: (8342) 22-28-71, 38-08-44

[k.tzenter@yandex.ru](mailto:k.tzenter@yandex.ru), [www.kadastr13.ru](http://www.kadastr13.ru)

*Ассоциация «Межрегиональное объединение по инженерным изысканиям в строительстве»  
(регистрационный номер записи в государственном реестре саморегулируемых организаций:*

*СРО-И-008-30112009, 443080, г. Самара, 4-й проезд, д.66 ;*

*регистрационный номер члена саморегулируемой организации в реестре членов:  
№ 140 от 18.11.2010 г.)*

Заказчик - ООО «Газнефть-инвест»

**ПРОЕКТ МЕЖЕВАНИЯ ТЕРРИТОРИИ  
ВНЕСЕНИЕ ИЗМЕНЕНИЙ**

**Документация по внесению изменений в документацию по  
планировке территории, ограниченной улицами Сурикова,  
Фурманова, Ватутина и территории дачного массива,  
ограниченного Юго-западным шоссе, территорией севернее реки  
Саранка и ул. 1-я Набережная г. Саранска, в части изменения  
планировки территории (проект межевания территории)  
земельных участков с кадастровыми номерами 13:23:0909299:764,  
13:23:0909299:641, 13:23:0909299:720, 13:23:0911215:174,  
13:23:0909299:181, 13:23:0909299:722, 13:23:0911215:172,  
13:23:0909299:716**

495/22

Директор

О.П. Кряжев

САРАНСК, 2022

Взам. инв. №	
Подл. и дата	
Арх. №подл.	

## ОБЩАЯ ЧАСТЬ

### Состав авторского коллектива и ответственных разработчиков проекта

Директор	О.П. Кряжев
Проверил	А.В. Сапунов
Исполнитель	О.А. Вакулич

### Состав документации по планировке территории ПРОЕКТ МЕЖЕВАНИЯ ТЕРРИТОРИИ

#### РАЗДЕЛ 1. Основная часть проекта планировки территории.

Текстовые материалы			
1	Общие сведения		
2	Анализ существующего положения		
3	Проектное предложение по образованию земельных участков на проектируемой территории		
4	Технико-экономические показатели проекта межевания территории		
Графические материалы			
5	Чертеж межевания территории (Первый этап)	ПМ-3	1:500
6	Чертеж межевания территории (Второй этап)	ПМ-4	1:500

#### РАЗДЕЛ 2. Материалы по обоснованию проекта межевания территории

Графические материалы			
7	Схема расположения элемента планировочной структуры	ПМ-1	1:15000
8	Чертеж границ существующих земельных участков. Чертеж границ зон с особыми условиями использования территории. Чертеж местоположения существующих объектов капитального строительства.	ПМ-2	1:500

#### ПРИЛОЖЕНИЕ 1. Характеристики образуемых земельных участков

#### ПРИЛОЖЕНИЕ 2. Характеристика земельных участков, зарегистрированных в государственном кадастре недвижимости

#### ПРИЛОЖЕНИЕ 3. Выписки из единого государственного реестра недвижимости

В связи со спецификой проектируемой территории в составе проекта межевания территории не разрабатывались следующие чертежи:

- **чертеж границ территорий объектов культурного наследия;**
- **чертеж границ особо охраняемых природных территорий;**
- **чертеж границ лесничеств, лесопарков, участков лесничеств, лесных кварталов, лесотаксационных выделов и частей лесотаксационных выделов;**
- **Чертеж зон действия публичных сервитутов.**

					495/22			
Изм.	Кол.уч	№ докум.	Подпись	Дата	Проект межевания территории	Стадия	Лист	Листов
Разработал	Вакулич					П	1	10
Пров.	Сапунов					ООО «Кадастровый центр»		

## Общие положения

Основанием для разработки проекта межевания территории является распоряжение на разработку градостроительной документации, выданное Администрацией городского округа Саранск (постановление №354 от 09 марта 2021 г.), заключенный договор № 495/22 от 25 ноября 2022 года между ООО «Кадастровый центр» (исполнитель) и ООО «Газнефть-инвест» (заказчик).

**Документация по внесению изменений в документацию по планировке территории, ограниченной улицами Сурикова, Фурманова, Ватутина и территории дачного массива, ограниченного Юго-западным шоссе, территорией севернее реки Саранка и ул. 1-я Набережная г. Саранска, в части изменения планировки территории (проект межевания территории) земельных участков с кадастровыми номерами 13:23:0909299:764, 13:23:0909299:641, 13:23:0909299:720, 13:23:0911215:174, 13:23:0909299:181, 13:23:0909299:722, 13:23:0911215:172, 13:23:0909299:716** разработана в целях образования земельного участка, расположенного в районе АЗС по адресу: г. Саранск, Юго-Западное шоссе, 4.

При разработке проекта учтены требования, изложенные в следующих нормативно-технических и правовых документах:

- Градостроительный Кодекс Российской Федерации № 190-РФ;
- СП 42.13330.2016 «Градостроительство. Планировка и застройка городских и сельских поселений. Актуализированная редакция СНиП 2.07.01-89\*»;
- СП 30-101-98 «Методические указания по расчету нормативных размеров земельных участков в кондоминиумах»;
- СанПиН 2.2.1/2.1.1.1200-03 «Санитарно-защитные зоны и санитарная классификация предприятий, сооружений и иных объектов»;
- Местные нормативы градостроительного проектирования городского округа Саранск, утвержденные решением Совета депутатов г. о. Саранск от 22.03.2019 г. № 223;
- Решения от 06 мая 2016 года № 516 Об утверждении Правил землепользования и застройки городского округа Саранск (с изменениями);
- Генеральный план городского округа Саранск, утвержденный решением Совета депутатов городского округа Саранск от 23.04.2014 г. № 333 (с изменениями).

					495/22	Лист
Изм.	Кол.уч	№ докум.	Подпись	Дата		



- максимальная из средних скоростей ветра по румбам за январь: 6,7 м/с;
- количество осадков за ноябрь – март: 164 мм;
- средняя скорость ветра за период со средней суточной температурой воздуха  $\leq 8$  °С: 5,2 м/с;

Климатические параметры теплого периода года (табл. 4.1 СП 131.13330.2020):

- средняя максимальная температура воздуха наиболее теплого месяца: 25,9°С;
- абсолютная максимальная температура воздуха: 39°С;
- количество осадков за апрель – октябрь: 333 мм;
- преобладающее направление ветра за июнь – август: С;
- минимальная из средних скоростей ветра по румбам за июль: 3,3 м/с.

Средняя высота снежного покрова 25 - 30 см. Устойчивый снежный покров держится 140 - 150 дней. Средняя многолетняя величина испарения на территории Мордовии варьирует в диапазоне 390 - 460 мм.

Среди неблагоприятных климатических явлений в зимний период отмечаются промерзание почвы, гололед и метели. Промерзание почвы зависит от физических свойств грунта, температуры воздуха, степени увлажненности почвы и высоты снежного покрова. Полное оттаивание почвы весной происходит 20 - 25 апреля. Самыми неблагоприятными явлениями лета можно назвать засухи и суховеи.

Растительность на рассматриваемой территории отсутствует, т.к. участок застроен.

					495/22	Лист
Изм.	Кол.уч	№ докум.	Подпись	Дата		



# ПРОЕКТ МЕЖЕВАНИЯ ТЕРРИТОРИИ

## РАЗДЕЛ 1. ОСНОВНАЯ ЧАСТЬ ПРОЕКТА МЕЖЕВАНИЯ ТЕРРИТОРИИ

### 1.1. ОБЩИЕ СВЕДЕНИЯ

Документация по внесению изменений в документацию по планировке территории, ограниченной улицами Сурикова, Фурманова, Ватутина и территории дачного массива, ограниченного Юго-западным шоссе, территорией севернее реки Саранка и ул. 1-я Набережная г. Саранска, в части изменения планировки территории (проект межевания территории) земельных участков с кадастровыми номерами 13:23:0909299:764, 13:23:0909299:641, 13:23:0909299:720, 13:23:0911215:174, 13:23:0909299:181, 13:23:0909299:722, 13:23:0911215:172, 13:23:0909299:716 выполнена на основании задания на разработку градостроительной документации, выданного Администрацией городского округа Саранск (постановление №354 от 09 марта 2021 г).

Материалы проекта межевания вышеуказанной территории послужат исходным материалом при подготовке межевых планов, при образовании новых земельных участков.

### 1.2 АНАЛИЗ СУЩЕСТВУЮЩЕГО ПОЛОЖЕНИЯ

Проектируемая территория, на которую разрабатывается проект межевания, расположена в квартале, ограниченном Юго-Западным шоссе и ул. 1-я Набережная г. Саранска в кадастровом квартале 13:23:0909299, категория земель: земли населенных пунктов. Сведения о границах территории, в отношении которой утвержден проект межевания, содержащие перечень координат характерных точек этих границ в системе координат, используемой для ведения Единого государственного реестра недвижимости представлены в таблице 7.

					495/22	Лист
Изм.	Кол.уч	№ докум.	Подпись	Дата		





этапом необходимо привести все указанные земельные участки к единому виду разрешенного использования и виду права собственности.

Все проектные предложения по использованию территории представлены графической частью документации и изложены в соответствующих таблицах.

Основные технико-экономические показатели проекта межевания представлены на *Листе ПМ-3* графических материалов.

В проекте межевания территории отображены границы существующих землепользований и границы образуемых земельных участков. Каталог координат существующих земельных участков, преобразование которых предусмотрено данным проектом, представлен в *Приложении 3*.

Перечень земельных участков, зарегистрированных в государственном кадастре недвижимости, сформирован на основании сведений кадастрового плана территории в *Приложении 2*.

Площадь земельных участков, подлежащих корректировке – 0,3 га.

Перечень и сведения о площади образуемых земельных участков, в том числе возможные способы их образования, перечень и сведения о площади образуемых земельных участков, которые будут отнесены к территориям общего пользования или имуществу общего пользования, в том числе в отношении которых предполагается резервирование и изъятие для государственных или муниципальных нужд, вид разрешенного использования образуемого участка представлены в *Приложении 1*.

В проекте межевания территории отсутствуют сведения о целевом назначении лесов, виде (видах) разрешенного использования лесного участка, количественные и качественные характеристики лесного участка, сведения о нахождении лесного участка в границах особо защитных участков лесов, т.к. проект межевания территории не предусматривает определение местоположения границ образуемых и (или) изменяемых лесных участков.

Образуемые земельные участки подлежат процедуре постановки на государственный кадастровый учет в соответствии с законодательством РФ.

Сведения о существующих, вновь образуемом земельном участке отражены на чертеже межевания территории (*Лист ПМ-3*).

Выполнение кадастровых работ с целью образования земельного участка, предусмотренных настоящим проектом межевания территории, осуществляется

					495/22	Лист
Изм.	Кол.уч	№ докум.	Подпись	Дата		

собственником объекта недвижимости в установленном действующим законодательством порядке.

Основная часть проекта межевания территории выполнена в масштабе 1:500 и представлена на *Листе ПМ-3* графических материалов.

#### **1.4 ТЕХНИКО-ЭКОНОМИЧЕСКИЕ ПОКАЗАТЕЛИ ПРОЕКТА МЕЖЕВАНИЯ ТЕРРИТОРИИ**

№ п/п	Наименование показателей	Единица измерения	По проекту
1	Площадь проектируемой территории	га	0,9
2	Площадь земельных участков, зарегистрированных в государственном кадастре недвижимости, подлежащих корректировке	га	0,3
3	Площадь территории, подлежащей межеванию, собственность которых неразграничена	га	0,05

## Приложение 1. Характеристики образуемых земельных участков

1 этап

Образуемый земельный участок			Способ образования	Земельные участки, из которых состоит образуемый участок	Площадь, м <sup>2</sup>
№ на плане	Вид разрешенного использования	Площадь, м <sup>2</sup>		Кадастровый номер	
:172:3У1	Улично-дорожная сеть	282	Раздел	13:23:0911215:172	282
:172:3У2		206			206
:181:3У1		39		13:23:0909299:181	39
:181:3У2		421			421
:3У1	Объекты дорожного сервиса	623	Перераспределение	13:23:0909299:641	483
				Земли неразграниченной государственной или муниципальной собственности	140
:174:3У1	Объекты придорожного сервиса	374	Раздел	13:23:0911215:174	374
:174:3У2		126			126
:3У2	Объекты дорожного сервиса	286	Образование	Земли неразграниченной государственной или муниципальной собственности	286
:3У3	Улично-дорожная сеть	58			58
:722:3У1	Для ведения садоводства	254	Раздел с сохранением исходного в измененных границах	13:23:0909299:722	254
:722:3У2		59			59

## 2 этап

Образуемый земельный участок			Способ образования	Земельные участки, из которых состоит образуемый участок	
№ на плане	Вид разрешенного использования	Площадь, м <sup>2</sup>		Кадастровый номер	Площадь, м <sup>2</sup>
:ЗУ4	Объекты дорожного сервиса	2881	Объединение	:722:ЗУ1	254
				:174:ЗУ1	374
				:ЗУ2	286
				:ЗУ3	58
				13:23:0909299:764	483
				:172:ЗУ1	282
				:ЗУ1	623
				13:23:0909299:720	482
:ЗУ5	Улично-дорожная сеть	686	Объединение	:722:ЗУ2	59
				:172:ЗУ2	206
				:181:ЗУ2	421

## Приложение 2. Характеристика земельных участков, зарегистрированных в государственном кадастре недвижимости

Категория земель — земли населенных пунктов


№ п/п	Кадастровый номер	Почтовый адрес ориентира	Разрешенное использование	Площадь по сведениям ГКН, м <sup>2</sup>	Вид права	Правообладатель	
1	2	3	4	5	7	8	
1	13:23:0911215:174	г. Саранск, с/т "Учитель" участок №11	Объекты придорожного сервиса	500	Собственность	Николаев А.И., Куликов А.В.	
2	13:23:0909299:181	г. Саранск, с/т "Учитель"	Улично-дорожная сеть	460		г.о. Саранск	
3	13:23:0909299:641		Объекты дорожного сервиса	483		ООО «Газнефть-инвест»	
4	13:23:0909299:720	г. Саранск, Юго-западное шоссе, земельный участок 4	Объекты дорожного сервиса	482			
5	13:23:0909299:722	г. Саранск, с/т "Учитель"	Для ведения садоводства	3044			Садоводческое некоммерческое товарищество «Промкооператор»
6	13:23:0909299:764	г. Саранск, СНТ "Промкооператор"	Объекты дорожного сервиса	483			ООО «Газнефть-инвест»
7	13:23:0909299:661	г. Саранск, с/т "Учитель"	Для использования под сад	458	Собственность	Четвергова Ю.С.	
8	13:23:0909299:716			334		Вавакин А.В.	
9	13:23:0909299:684			502		Березина Р.З.	
10	13:23:0909299:184	г. Саранск, с/т "Промкооператор"		507		Минаков С.И.	
11	13:23:0909299:688	г. Саранск, с/т "Учитель"		607		Переверзев В.С.	
12	13:23:0909299:644			469		Келейникова Т.А.	
13	13:23:0909299:677		462	Кормишин И.Я.			
14	13:23:0909299:715		132	Вавакин А.В.			
15	13:23:0909299:1103	г. Саранск	Магазины	2105		Прохорова Н.Г.	
16	13:23:0909299:670	г. Саранск, с/т "Учитель"	Для использования под сад	624		Улусова В.Ф.	
17	13:23:0909299:973	г. Саранск	Для размещения объекта «Строительство городской магистрали от ул. Коваленко до пр-	250		-	-



			кта 50 лет Октября с мостом через р. Саранка» (II-й этап от кладбища №2 до пр-кта 50 лет Октября)»			
18	13:23:0000000:3328		Улично-дорожная сеть	176	Собствен- ность	г.о. Саранск РМ
19	13:23:0000000:3083			179		





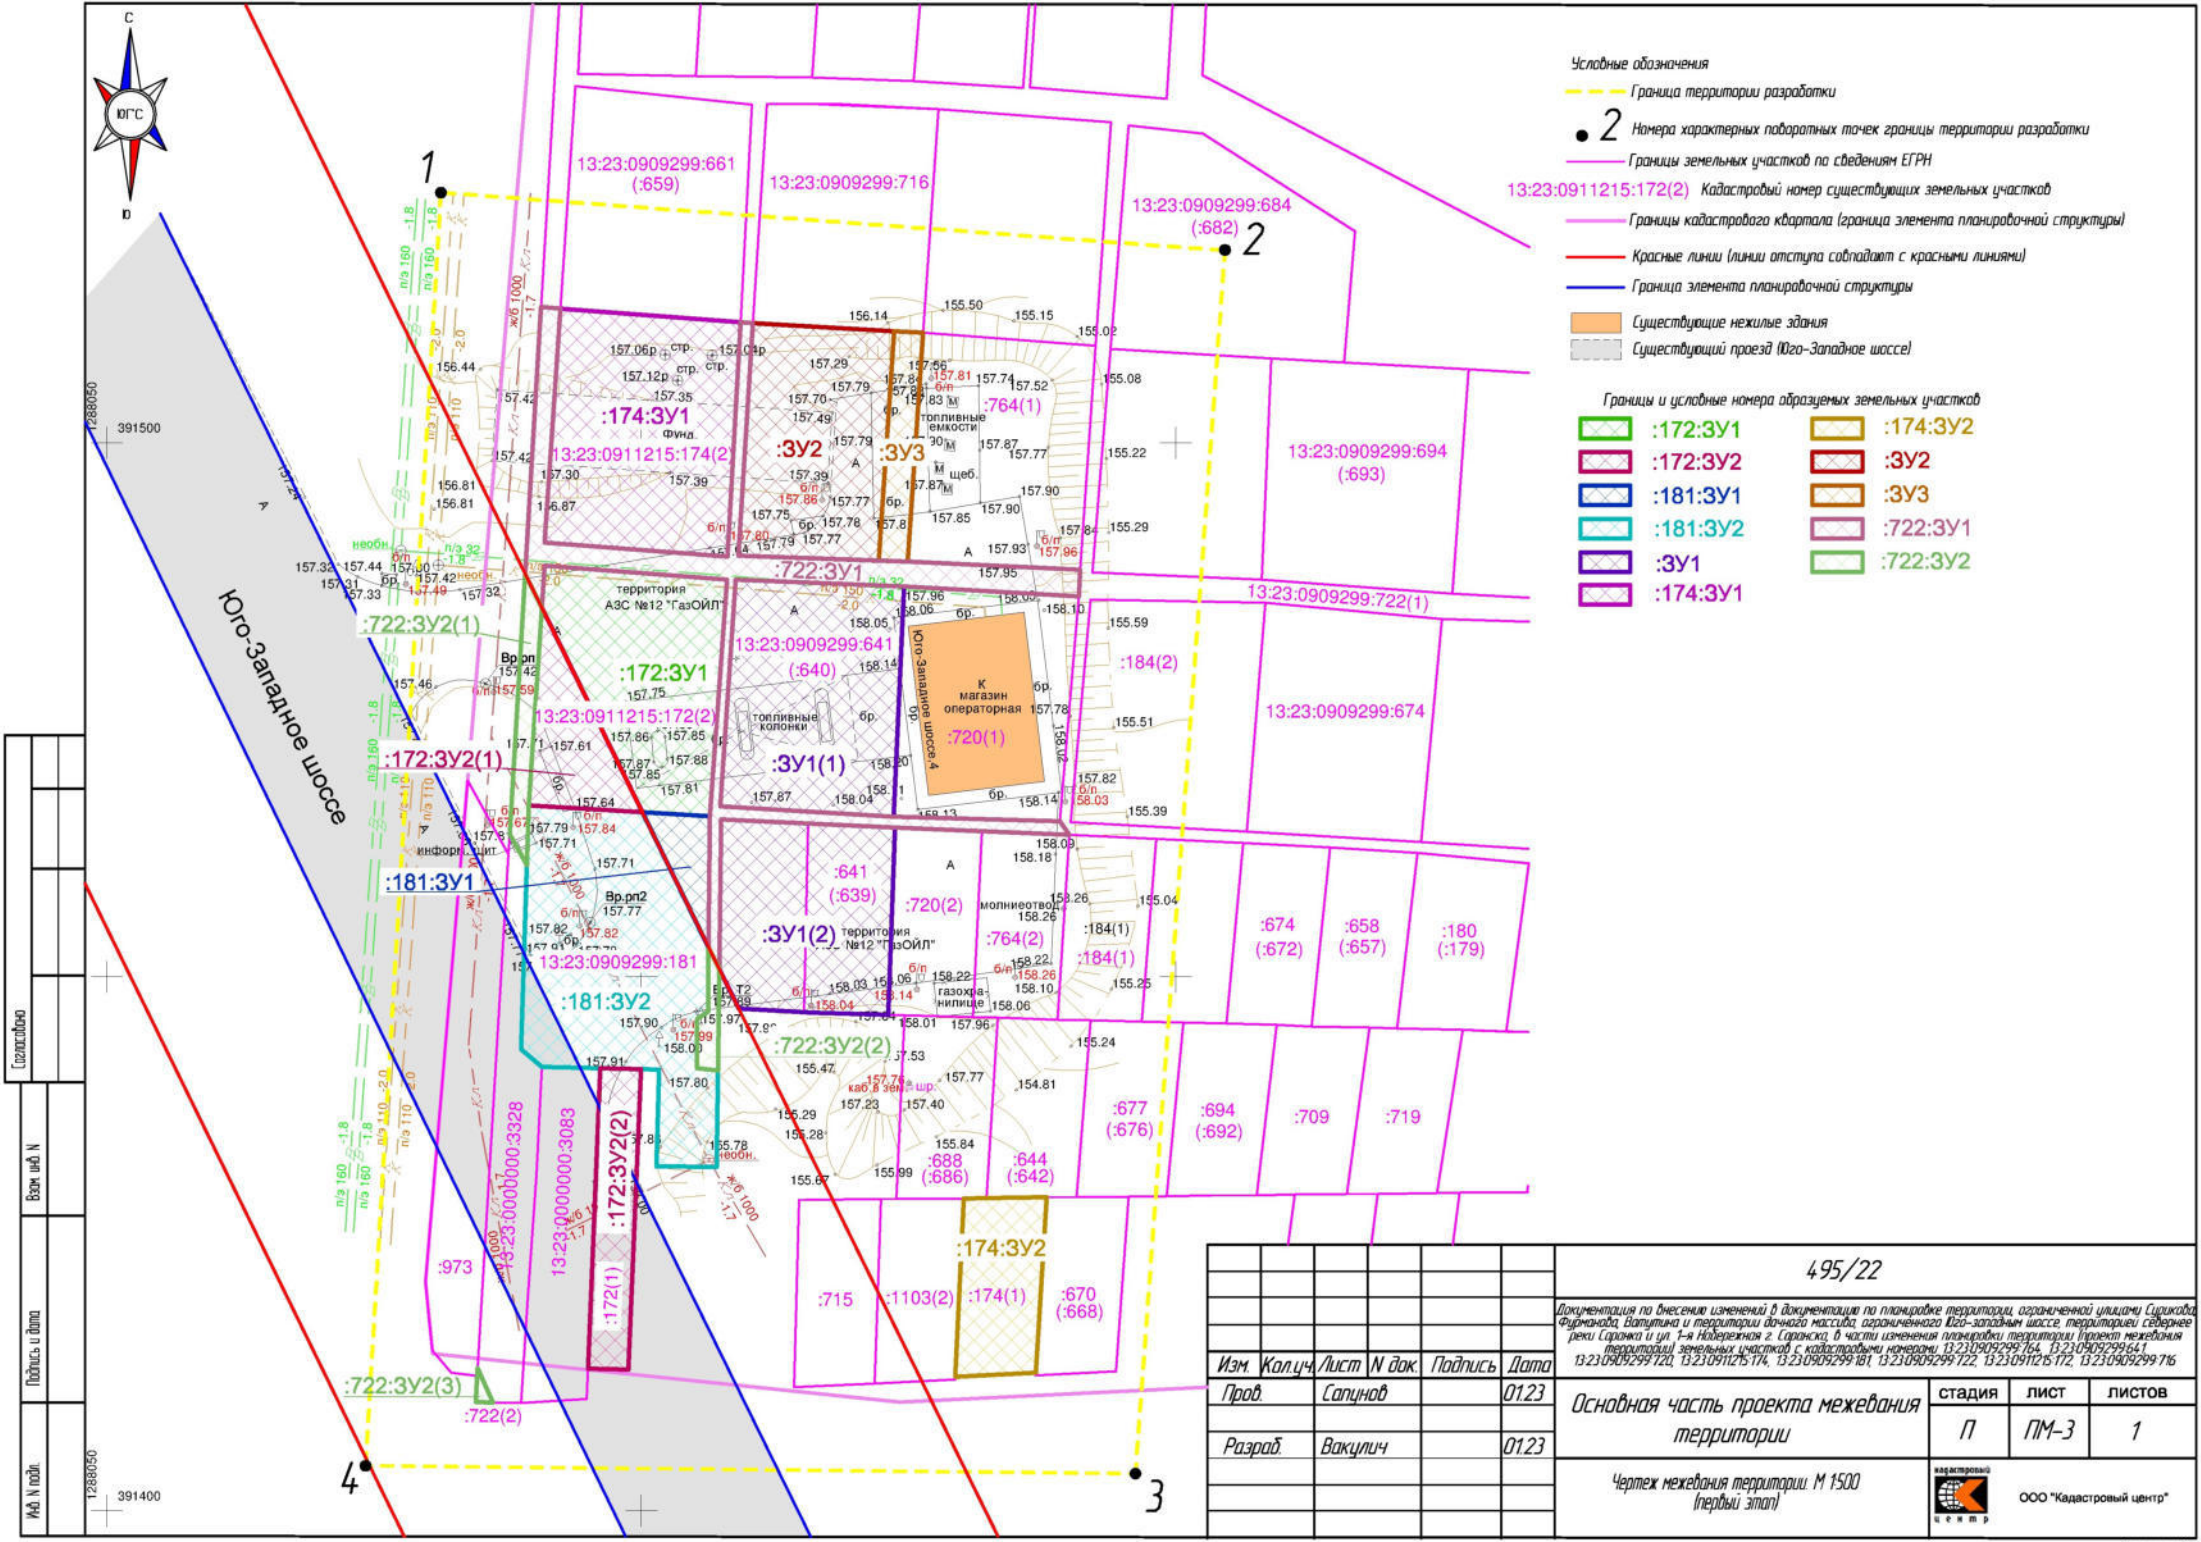

- Условные обозначения**
- Граница территории разработки
  - 2** Номера характерных поворотных точек границы территории разработки
  - Границы земельных участков по сведениям ЕГРН
  - 13:23:0911215:172(2) Кадастровый номер существующих земельных участков
  - Границы кадастрового квартала (граница элемента планировочной структуры)
  - Красные линии (линии отступа совпадают с красными линиями)
  - Граница элемента планировочной структуры
  - Существующие нежилые здания
  - Существующий проезд (Юго-Западное шоссе)

- Границы и условные номера образцовых земельных участков**
- |  |  |
|--|--|
| <span style="border: 1px solid green; width: 15px; height: 10px; display: inline-block;"></span> :172:3У1    | <span style="border: 1px solid yellow; width: 15px; height: 10px; display: inline-block;"></span> :174:3У2     |
| <span style="border: 1px solid magenta; width: 15px; height: 10px; display: inline-block;"></span> :172:3У2  | <span style="border: 1px solid red; width: 15px; height: 10px; display: inline-block;"></span> :3У2            |
| <span style="border: 1px solid blue; width: 15px; height: 10px; display: inline-block;"></span> :181:3У1     | <span style="border: 1px solid orange; width: 15px; height: 10px; display: inline-block;"></span> :3У3         |
| <span style="border: 1px solid cyan; width: 15px; height: 10px; display: inline-block;"></span> :181:3У2     | <span style="border: 1px solid pink; width: 15px; height: 10px; display: inline-block;"></span> :722:3У1       |
| <span style="border: 1px solid purple; width: 15px; height: 10px; display: inline-block;"></span> :3У1       | <span style="border: 1px solid lightgreen; width: 15px; height: 10px; display: inline-block;"></span> :722:3У2 |
| <span style="border: 1px solid darkblue; width: 15px; height: 10px; display: inline-block;"></span> :174:3У1 |  |

Составлено	Взам. инд. №	Подпись и дата	М.П. и подл.

495/22				
Документация по внесению изменений в документацию по планировке территории, ограниченной улицами Суржикова, Фучинаева, Вапугина и территории дачного массива, ограниченного Юго-западным шоссе, территории севернее реки Саранка и ул. 1-я Набережная г. Саранска, в части изменения планировки территории (проект межевания территории) земельных участков с кадастровыми номерами: 13:23:0909299:764, 13:23:0909299:641, 13:23:0909299:720, 13:23:0911215:174, 13:23:0909299:181, 13:23:0909299:722, 13:23:0911215:172, 13:23:0909299:716				
Изм.	Кол.чч.	Лист	№ док.	Подпись      Дата
Проб.	Сапунав			01.23
Разраб.	Вакулич			01.23
Основная часть проекта межевания территории				
Чертеж межевания территории М 1500 (первый этап)				
		стадия	лист	листов
		П	ПМ-3	1
		ООО "Кадастровый центр"		

