

ПОСТАНОВЛЕНИЕ

АДМИНИСТРАЦИИ городского округа САРАНСК

от 20 марта 2025 г.

№ 639

Об установлении публичного сервитута

Принимая во внимание ходатайство Муниципального предприятия городского округа Саранск «Саранское водопроводно-канализационное хозяйство» от 27 сентября 2024 года № 2137 (вх. № 1424-Вх/По от 30 сентября 2024 года), в соответствии с Федеральным законом от 6 октября 2003 года № 131-ФЗ «Об общих принципах организации местного самоуправления в Российской Федерации», статьей 23 Земельного кодекса Российской Федерации Администрация городского округа Саранск **п о с т а н о в л я е т**:

1. Установить публичный сервитут площадью 43 362 кв. м для эксплуатации самотечного канализационного коллектора № 11:

1.1. В отношении земельных участков (частей земельных участков):

- с кадастровым номером 13:23:1101096:35, расположенного по адресу: Республика Мордовия, г. Саранск, Северо-восточное шоссе (включая разворотное кольцо);
- с кадастровым номером 13:23:1101097:56, расположенного по адресу: Республика Мордовия, г. Саранск;
- с кадастровым номером 13:23:1101097:85, расположенного по адресу: Республика Мордовия, г. Саранск, ул. Косарева;
- с кадастровым номером 13:23:1101098:53, расположенного по адресу: Республика Мордовия, г. Саранск, ул. Косарева;
- с кадастровым номером 13:23:1103093:118, расположенного по адресу: Республика Мордовия, г. Саранск, ул. Краснофлотская, д. 93;
- с кадастровым номером 13:23:1103093:166, расположенного по адресу: Республика Мордовия, г. Саранск, ул. Сызранская;
- с кадастровым номером 13:23:1103093:240, расположенного по адресу: Республика Мордовия, г. Саранск, ул. Революционная, 108;
- с кадастровым номером 13:23:1103093:244, расположенного по адресу: Республика Мордовия, г. Саранск, ул. Сызранская, д. 99;

- с кадастровым номером 13:23:1103093:374, расположенного по адресу: Республика Мордовия, г. Саранск, ул. Революционная, д. 106;
- с кадастровым номером 13:23:1103093:437, расположенного по адресу: Республика Мордовия, г. Саранск, ул. Краснофлотская, дом 91;
- с кадастровым номером 13:23:1103093:691, расположенного по адресу: Республика Мордовия, г. Саранск, ул. Революционная;
- с кадастровым номером 13:23:1103093:698, расположенного по адресу: Республика Мордовия, г. Саранск, ул. Революционная;
- с кадастровым номером 13:23:1103093:2301, расположенного по адресу: Республика Мордовия, г. Саранск;
- с кадастровым номером 13:23:1104091:75, расположенного по адресу: Республика Мордовия, г. Саранск, ул. Гожувская, дом 41«а»;
- с кадастровым номером 13:23:1104091:257, расположенного по адресу: Республика Мордовия, г. Саранск, ул. Гожувская;
- с кадастровым номером 13:23:1104091:306, расположенного по адресу: Республика Мордовия, г. Саранск, ул. Севастопольская;
- с кадастровым номером 13:23:1104091:1599, расположенного по адресу: Республика Мордовия, город Саранск, улица Гожувская;
- с кадастровым номером 13:23:1104091:1600, расположенного по адресу: Республика Мордовия, г. Саранск, ул. Гожувская;
- с кадастровым номером 13:23:1104091:1673, расположенного по адресу: Республика Мордовия, г. Саранск, ул. Севастопольская;
- с кадастровым номером 13:23:1104092:53, расположенного по адресу: Республика Мордовия, г. Саранск, Северо-восточное шоссе, дом 12;
- с кадастровым номером 13:23:1104092:268, расположенного по адресу: Республика Мордовия, г. Саранск, по автодороге № 5 (в районе транспортного управления ОАО «Резинотехника»);
- с кадастровым номером 13:23:1104092:392, расположенного по адресу: Республика Мордовия, г. Саранск, ул. Сушинского (в районе жилого дома № 36);
- с кадастровым номером 13:23:1104092:393, расположенного по адресу: Республика Мордовия, г. Саранск, ул. Сушинского (в районе жилого дома № 36);
- с кадастровым номером 13:23:1104092:420, расположенного по адресу: Республика Мордовия, г. Саранск;
- с кадастровым номером 13:23:1104092:421, расположенного по адресу: Республика Мордовия, г. Саранск;
- с кадастровым номером 13:23:1104092:426, расположенного по адресу: Республика Мордовия, г. Саранск, ул. Сушинского, дом 44 «г»;
- с кадастровым номером 13:23:1104092:534, расположенного по адресу: Республика Мордовия, г. Саранск, Северо-восточное шоссе (включая разворотное кольцо);
- с кадастровым номером 13:23:1104092:550, расположенного по адресу: Республика Мордовия, г. Саранск, ул. Сушинского (в районе ПКГО «Октябрьский»);

- с кадастровым номером 13:23:1104092:4512, расположенного по адресу: Республика Мордовия, г. Саранск, ул. Сушинского;
- с кадастровым номером 13:23:1104092:4543, расположенного по адресу: Республика Мордовия, г. Саранск;
- с кадастровым номером 13:23:1104092:4902, расположенного по адресу: Республика Мордовия, г. Саранск, ул. Сушинского;
- с кадастровым номером 13:23:1104092:5517, расположенного по адресу: Республика Мордовия, г. Саранск, ул. Сушинского (в районе базы ОАО Трест «Мордовпромстрой»);
- с кадастровым номером 13:23:1104092:6179, расположенного по адресу: Республика Мордовия, городской округ Саранск, город Саранск, улица Сушинского, земельный участок 44Е;
- с кадастровым номером 13:23:1104092:6729, расположенного по адресу: Республика Мордовия, г. Саранск, ул. Сушинского;
- с кадастровым номером 13:23:1104092:6815, расположенного по адресу: Республика Мордовия, г. Саранск, ул. Сушинского;
- с кадастровым номером 13:23:0000000:115 (единое землепользование 13:23:1101094:216, 13:23:1103093:533, 13:23:1101095:76, 13:23:1104092:301, 13:23:1104091:196, 13:23:1104091:198, 13:23:1104091:199), расположенного по адресу: Республика Мордовия, г. Саранск;
- с кадастровым номером 13:23:1101096:37, расположенного по адресу: Республика Мордовия, г. Саранск, ул. Косарева;
- с кадастровым номером 13:23:1103093:690, расположенного по адресу: Республика Мордовия, г. Саранск, ул. Сызранская;
- с кадастровым номером 13:23:1104091:1601, расположенного по адресу: Республика Мордовия, г. Саранск, ул. Гожувская;
- с кадастровым номером 13:23:1101097:1985, расположенного по адресу: Республика Мордовия, г. Саранск;
- с кадастровым номером 13:23:1104091:320, расположенного по адресу: Республика Мордовия, г. Саранск, ул. Севастопольская.

1.2. В отношении земель, государственная и муниципальная собственность на которые не разграничена, расположенных в кадастровых кварталах 13:23:1103093, 13:23:1104091, 13:23:1101094, 13:23:1101095, 13:23:1104092.

1.3. Срок, в течение которого использование земельного участка (его части) и (или) расположенного на нем объекта недвижимого имущества в соответствии с их разрешенным использованием будет невозможно или существенно затруднено в связи с осуществлением публичного сервитута, – 3 (три) месяца.

1.4. График проведения работ при осуществлении деятельности, для обеспечения которой устанавливается публичный сервитут, в отношении земель или земельных участков, находящихся в государственной или муниципальной собственности и не предоставленных гражданам или юридическим лицам, не установлен.

2. Утвердить границы публичного сервитута согласно прилагаемому графическому описанию местоположения границ.

3. Публичный сервитут устанавливается сроком на 49 лет.

4. Управлению градостроительства и архитектуры Департамента перспективного развития Администрации городского округа Саранск:

4.1. Направить копию настоящего постановления в Управление Федеральной службы государственной регистрации, кадастра и картографии по Республике Мордовия.

4.2. Опубликовать настоящее постановление.

5. Муниципальному предприятию городского округа Саранск «Саранское водопроводно-канализационное хозяйство»:

5.1. Заключить соглашения об осуществлении публичного сервитута с правообладателями земельных участков, указанных в пункте 1 настоящего постановления.

5.2. Привести земельные участки, указанные в пункте 1 настоящего постановления, в состояние, пригодное для их использования в соответствии с разрешенным использованием, в срок не позднее трех месяцев после завершения капитального или текущего ремонта, реконструкции, эксплуатации, консервации, сноса инженерного сооружения.

6. Контроль за исполнением настоящего постановления возложить на Заместителя Главы городского округа Саранск – Директора Департамента перспективного развития Администрации городского округа Саранск.

7. Настоящее постановление вступает в силу после его официального опубликования.

Временно исполняющий полномочия
Главы городского округа Саранск

В.В. Быков

**Полный текст опубликован в официальном сетевом издании
<https://право.саранск.рф>, <https://саранск.рф>**

ГРАФИЧЕСКОЕ ОПИСАНИЕ
местоположения границ населенных пунктов, территориальных
зон, особо охраняемых природных территорий, зон с особыми
условиями использования территории

Публичный сервитут для эксплуатации существующего объекта - Самотечный канализационный коллектор
№ 11

(наименование объекта, местоположение границ которого описано (далее - объект))



Утверждены
 постановлением
 Администрации
 городского округа Саранск
 от «20» апреля 2025г.
 № 639

Раздел 1

Сведения об объекте		
№ п/п	Характеристики объекта	Описание характеристик
1	2	3
1	Местоположение объекта	Республика Мордовия, Саранск г
2	Площадь объекта ± величина погрешности определения площади ($P \pm \Delta P$)	43 362 м² ± 73 м²
3	Иные характеристики объекта	Вид объекта реестра границ: Зона с особыми условиями использования территории Вид объекта по документу: Публичный сервитут для эксплуатации существующего объекта - Самотечный канализационный коллектор № 11 Содержание ограничений использования объектов недвижимости в пределах зоны или территории: Самотечный канализационный коллектор № 11 Наименование охраняемого объекта: Самотечный канализационный коллектор № 11



Раздел 2

Сведения о местоположении границ объекта					
1. Система координат МСК-13, зона 1					
2. Сведения о характерных точках границ объекта					
Обозначение характерных точек границ	Координаты, м		Метод определения координат характерной точки	Средняя квадратическая погрешность положения характерной точки (Mt), м	Описание обозначения точки на местности (при наличии)
	X	Y			
1	2	3	4	5	6
1	394 183,63	1 293 562,98	Метод спутниковых геодезических измерений (определений)	0,10	—
2	394 184,45	1 293 565,87		0,10	
3	394 184,33	1 293 570,41		0,10	
4	394 185,89	1 293 573,04		0,10	
5	394 186,27	1 293 577,32		0,10	
6	394 185,11	1 293 580,43		0,10	
7	394 187,11	1 293 582,02		0,10	
8	394 187,98	1 293 584,89		0,10	
9	394 188,14	1 293 589,02		0,10	
10	394 186,57	1 293 592,53		0,10	
11	394 205,24	1 293 653,66		0,10	
12	394 205,38	1 293 655,99		0,10	
13	394 182,42	1 293 786,17		0,10	
14	394 181,97	1 293 788,57		0,10	
15	394 154,28	1 293 885,56		0,10	
16	394 141,30	1 293 932,82		0,10	
17	394 140,44	1 293 935,89		0,10	
18	394 131,03	1 293 968,59		0,10	
19	394 130,29	1 293 970,12		0,10	
20	394 059,73	1 294 068,59		0,10	
21	394 078,46	1 294 120,37		0,10	
22	394 078,75	1 294 122,08		0,10	
23	394 077,85	1 294 124,94		0,10	
24	394 016,65	1 294 212,22		0,10	
25	393 964,54	1 294 271,55		0,10	
26	393 892,64	1 294 334,80		0,10	
27	393 890,64	1 294 335,86		0,10	
28	393 887,65	1 294 335,73		0,10	
29	393 824,29	1 294 313,39		0,10	
30	393 796,26	1 294 348,22		0,10	
31	393 771,47	1 294 374,17		0,10	
32	393 883,64	1 294 490,38		0,10	
33	393 912,81	1 294 521,96		0,10	
34	393 964,64	1 294 565,95		0,10	
35	394 022,07	1 294 642,50		0,10	
36	394 029,50	1 294 683,02		0,10	
37	394 054,73	1 294 772,24		0,10	
38	394 078,38	1 294 851,63		0,10	
39	394 131,80	1 294 883,30		0,10	
40	394 141,38	1 294 879,52		0,10	
41	394 144,62	1 294 879,37		0,10	
42	394 147,12	1 294 881,04		0,10	
43	394 199,07	1 294 945,80		0,10	
44	394 227,79	1 294 943,97		0,10	
45	394 230,39	1 294 944,51		0,10	
46	394 232,53	1 294 946,61		0,10	
47	394 234,00	1 294 949,38		0,10	
48	394 247,47	1 294 971,91		0,10	

49	394 316,02	1 295 051,64	0,10
50	394 347,40	1 295 091,28	0,10
51	394 360,50	1 295 110,18	0,10
52	394 375,13	1 295 134,54	0,10
53	394 392,44	1 295 161,58	0,10
54	394 447,34	1 295 245,27	0,10
55	394 475,11	1 295 289,74	0,10
56	394 504,60	1 295 327,07	0,10
57	394 531,73	1 295 354,00	0,10
58	394 565,43	1 295 394,68	0,10
59	394 624,36	1 295 465,14	0,10
60	394 640,64	1 295 485,27	0,10
61	394 641,74	1 295 488,65	0,10
62	394 640,71	1 295 491,47	0,10
63	394 596,59	1 295 548,71	0,10
64	394 564,58	1 295 588,38	0,10
65	394 437,68	1 295 741,32	0,10
66	394 406,62	1 295 780,53	0,10
67	394 374,48	1 295 820,39	0,10
68	394 342,37	1 295 859,46	0,10
69	394 248,31	1 295 976,02	0,10
70	394 213,06	1 296 016,48	0,10
71	394 185,60	1 296 051,97	0,10
72	394 147,05	1 296 082,43	0,10
73	394 143,18	1 296 083,44	0,10
74	394 140,49	1 296 082,11	0,10
75	394 073,86	1 296 016,88	0,10
76	394 000,69	1 295 942,61	0,10
77	393 962,88	1 295 904,85	0,10
78	393 954,60	1 295 897,34	0,10
79	393 892,06	1 295 832,55	0,10
80	393 850,98	1 295 790,89	0,10
81	393 712,31	1 295 651,35	0,10
82	393 671,72	1 295 610,28	0,10
83	393 638,73	1 295 577,23	0,10
84	393 616,41	1 295 554,45	0,10
85	393 591,65	1 295 529,49	0,10
86	393 533,94	1 295 470,84	0,10
87	393 499,05	1 295 435,93	0,10
88	393 463,81	1 295 400,23	0,10
89	393 432,92	1 295 369,15	0,10
90	393 399,83	1 295 336,20	0,10
91	393 391,37	1 295 328,79	0,10
92	393 389,72	1 295 325,76	0,10
93	393 390,19	1 295 322,80	0,10
94	393 392,28	1 295 320,64	0,10
95	393 395,22	1 295 320,06	0,10
96	393 397,97	1 295 321,27	0,10
97	393 406,54	1 295 328,78	0,10
98	393 440,01	1 295 362,09	0,10
99	393 470,91	1 295 393,19	0,10
100	393 506,14	1 295 428,88	0,10
101	393 541,02	1 295 463,78	0,10
102	393 598,74	1 295 522,44	0,10
103	393 623,55	1 295 547,45	0,10
104	393 645,83	1 295 570,18	0,10
105	393 678,81	1 295 603,23	0,10
106	393 719,43	1 295 644,33	0,10
107	393 858,07	1 295 783,83	0,10
108	393 899,18	1 295 825,53	0,10

109	393 961,43	1 295 890,04	0,10
110	393 969,68	1 295 897,52	0,10
111	394 007,77	1 295 935,55	0,10
112	394 080,90	1 296 009,78	0,10
113	394 144,27	1 296 071,88	0,10
114	394 178,91	1 296 044,51	0,10
115	394 205,22	1 296 010,27	0,10
116	394 240,58	1 295 969,67	0,10
117	394 334,61	1 295 853,16	0,10
118	394 366,71	1 295 814,09	0,10
119	394 398,79	1 295 774,30	0,10
120	394 429,88	1 295 735,07	0,10
121	394 556,82	1 295 582,08	0,10
122	394 588,70	1 295 542,56	0,10
123	394 630,38	1 295 488,49	0,10
124	394 616,66	1 295 471,52	0,10
125	394 557,75	1 295 401,08	0,10
126	394 524,19	1 295 360,56	0,10
127	394 497,34	1 295 333,96	0,10
128	394 467,09	1 295 295,72	0,10
129	394 438,95	1 295 250,71	0,10
130	394 384,06	1 295 167,04	0,10
131	394 366,66	1 295 139,87	0,10
132	394 352,19	1 295 115,74	0,10
133	394 339,46	1 295 097,36	0,10
134	394 308,34	1 295 058,04	0,10
135	394 239,65	1 294 978,16	0,10
136	394 225,22	1 294 954,19	0,10
137	394 197,11	1 294 955,95	0,10
138	394 195,39	1 294 955,76	0,10
139	394 192,89	1 294 954,09	0,10
140	394 141,62	1 294 890,18	0,10
141	394 133,19	1 294 893,51	0,10
142	394 128,80	1 294 893,16	0,10
143	394 071,60	1 294 859,24	0,10
144	394 069,36	1 294 856,36	0,10
145	394 045,14	1 294 775,08	0,10
146	394 019,80	1 294 685,45	0,10
147	394 012,45	1 294 645,47	0,10
148	393 957,01	1 294 572,44	0,10
149	393 906,00	1 294 529,29	0,10
150	393 876,43	1 294 497,30	0,10
151	393 760,94	1 294 377,69	0,10
152	393 759,63	1 294 374,50	0,10
153	393 760,91	1 294 370,75	0,10
154	393 788,88	1 294 341,47	0,10
155	393 818,67	1 294 304,42	0,10
156	393 821,13	1 294 302,77	0,10
157	393 824,13	1 294 302,80	0,10
158	393 888,28	1 294 325,33	0,10
159	393 957,68	1 294 264,27	0,10
160	394 008,96	1 294 205,83	0,10
161	394 068,17	1 294 121,33	0,10
162	394 049,43	1 294 069,52	0,10
163	394 049,13	1 294 067,76	0,10
164	394 050,07	1 294 064,91	0,10
165	394 121,66	1 293 964,99	0,10
166	394 130,83	1 293 933,16	0,10
167	394 143,71	1 293 886,20	0,10
168	394 144,66	1 293 882,84	0,10


169	394 172,29	1 293 786,08		0,10	
170	394 195,32	1 293 655,43		0,10	
171	394 176,83	1 293 594,90		0,10	
172	394 176,57	1 293 592,88		0,10	
173	394 175,00	1 293 591,66		0,10	
174	394 174,13	1 293 588,79		0,10	
175	394 174,16	1 293 584,84		0,10	
176	394 175,21	1 293 581,93		0,10	
177	394 173,38	1 293 579,83		0,10	
178	394 172,77	1 293 577,10		0,10	
179	394 172,99	1 293 573,18		0,10	
180	394 174,32	1 293 570,59		0,10	
181	394 174,46	1 293 565,59		0,10	
182	394 175,73	1 293 562,39		0,10	
183	394 178,31	1 293 560,86		0,10	
184	394 181,31	1 293 561,09		0,10	
1	394 183,63	1 293 562,98		0,10	
3. Сведения о характерных точках части (частей) границы объекта					
1	2	3	4	5	6
—	—	—	—	—	—



Раздел 3

Сведения о местоположении измененных (уточненных) границ объекта							
1. Система координат <u>МСК-13, зона 1</u>							
2. Сведения о характерных точках границ объекта							
Обозначение характерных точек границы	Существующие координаты, м		Измененные (уточненные) координаты, м		Метод определения координат характерной точки	Средняя квадратическая погрешность положения характерной точки (Mt), м	Описание обозначения точки на местности (при наличии)
	X	Y	X	Y			
1	2	3	4	5	6	7	8
—	—	—	—	—	—	—	—
3. Сведения о характерных точках части (частей) границы объекта							
1	2	3	4	5	6	7	8
—	—	—	—	—	—	—	—



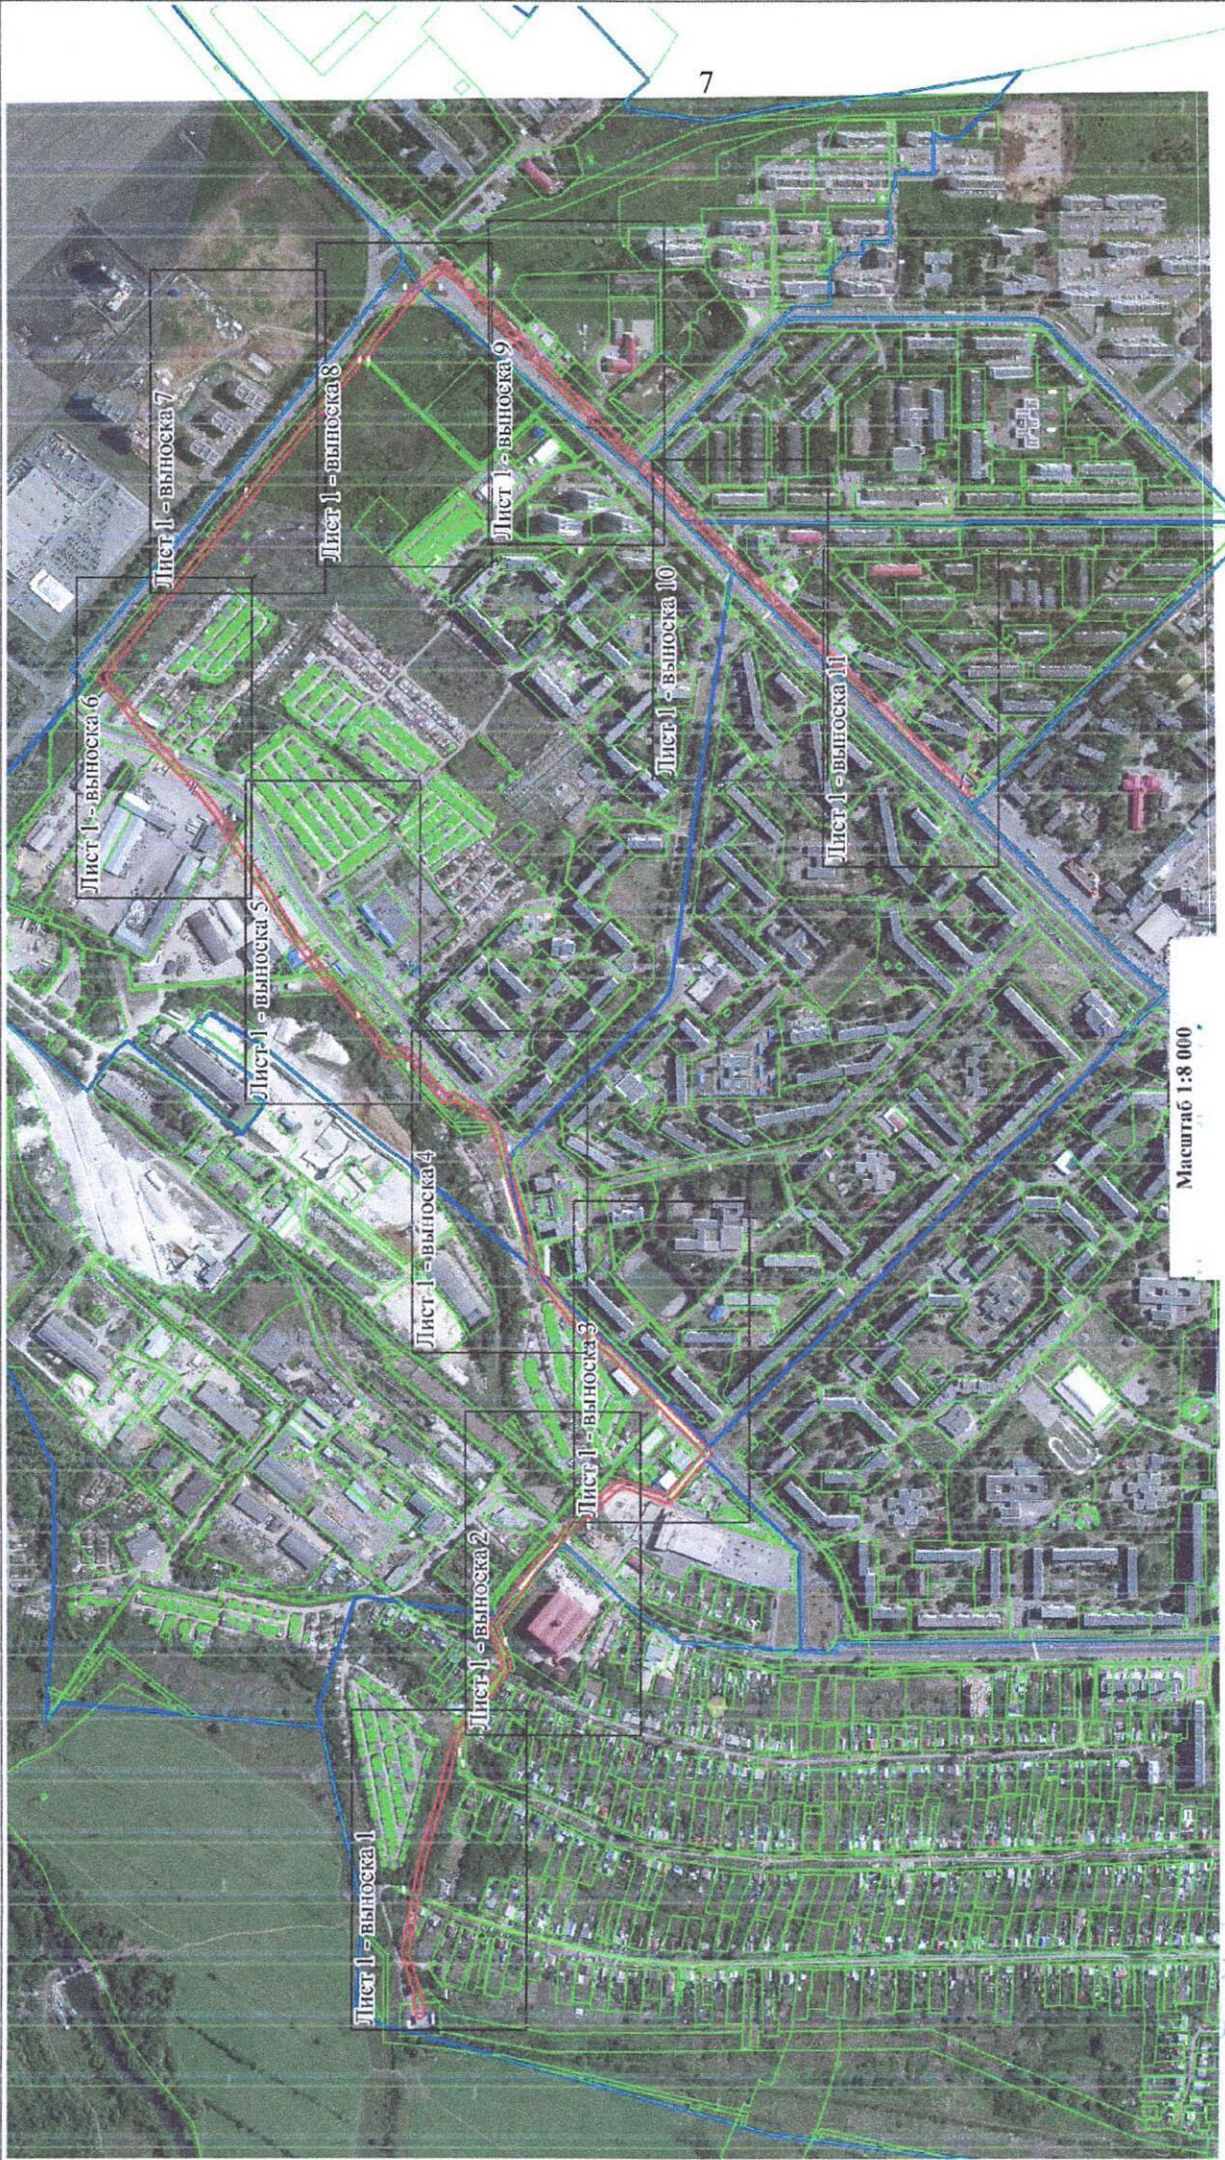

Масштаб 1:8 000

Условные обозначения:

- Граница образуемого публичного сервитута

- Граница кадастрового квартала

1 - Номер поворотной точки границы образуемого публичного сервитута

- Граница земельных участков по сведениям ЕГРН

13:23:1109211 - Номер кадастрового квартала

- Ось сооружения


Подпись

Василин А.А.

Дата

07.08.2024г.

Место для оттиска печати (при наличии) лица, составившего описание местоположения границ объекта

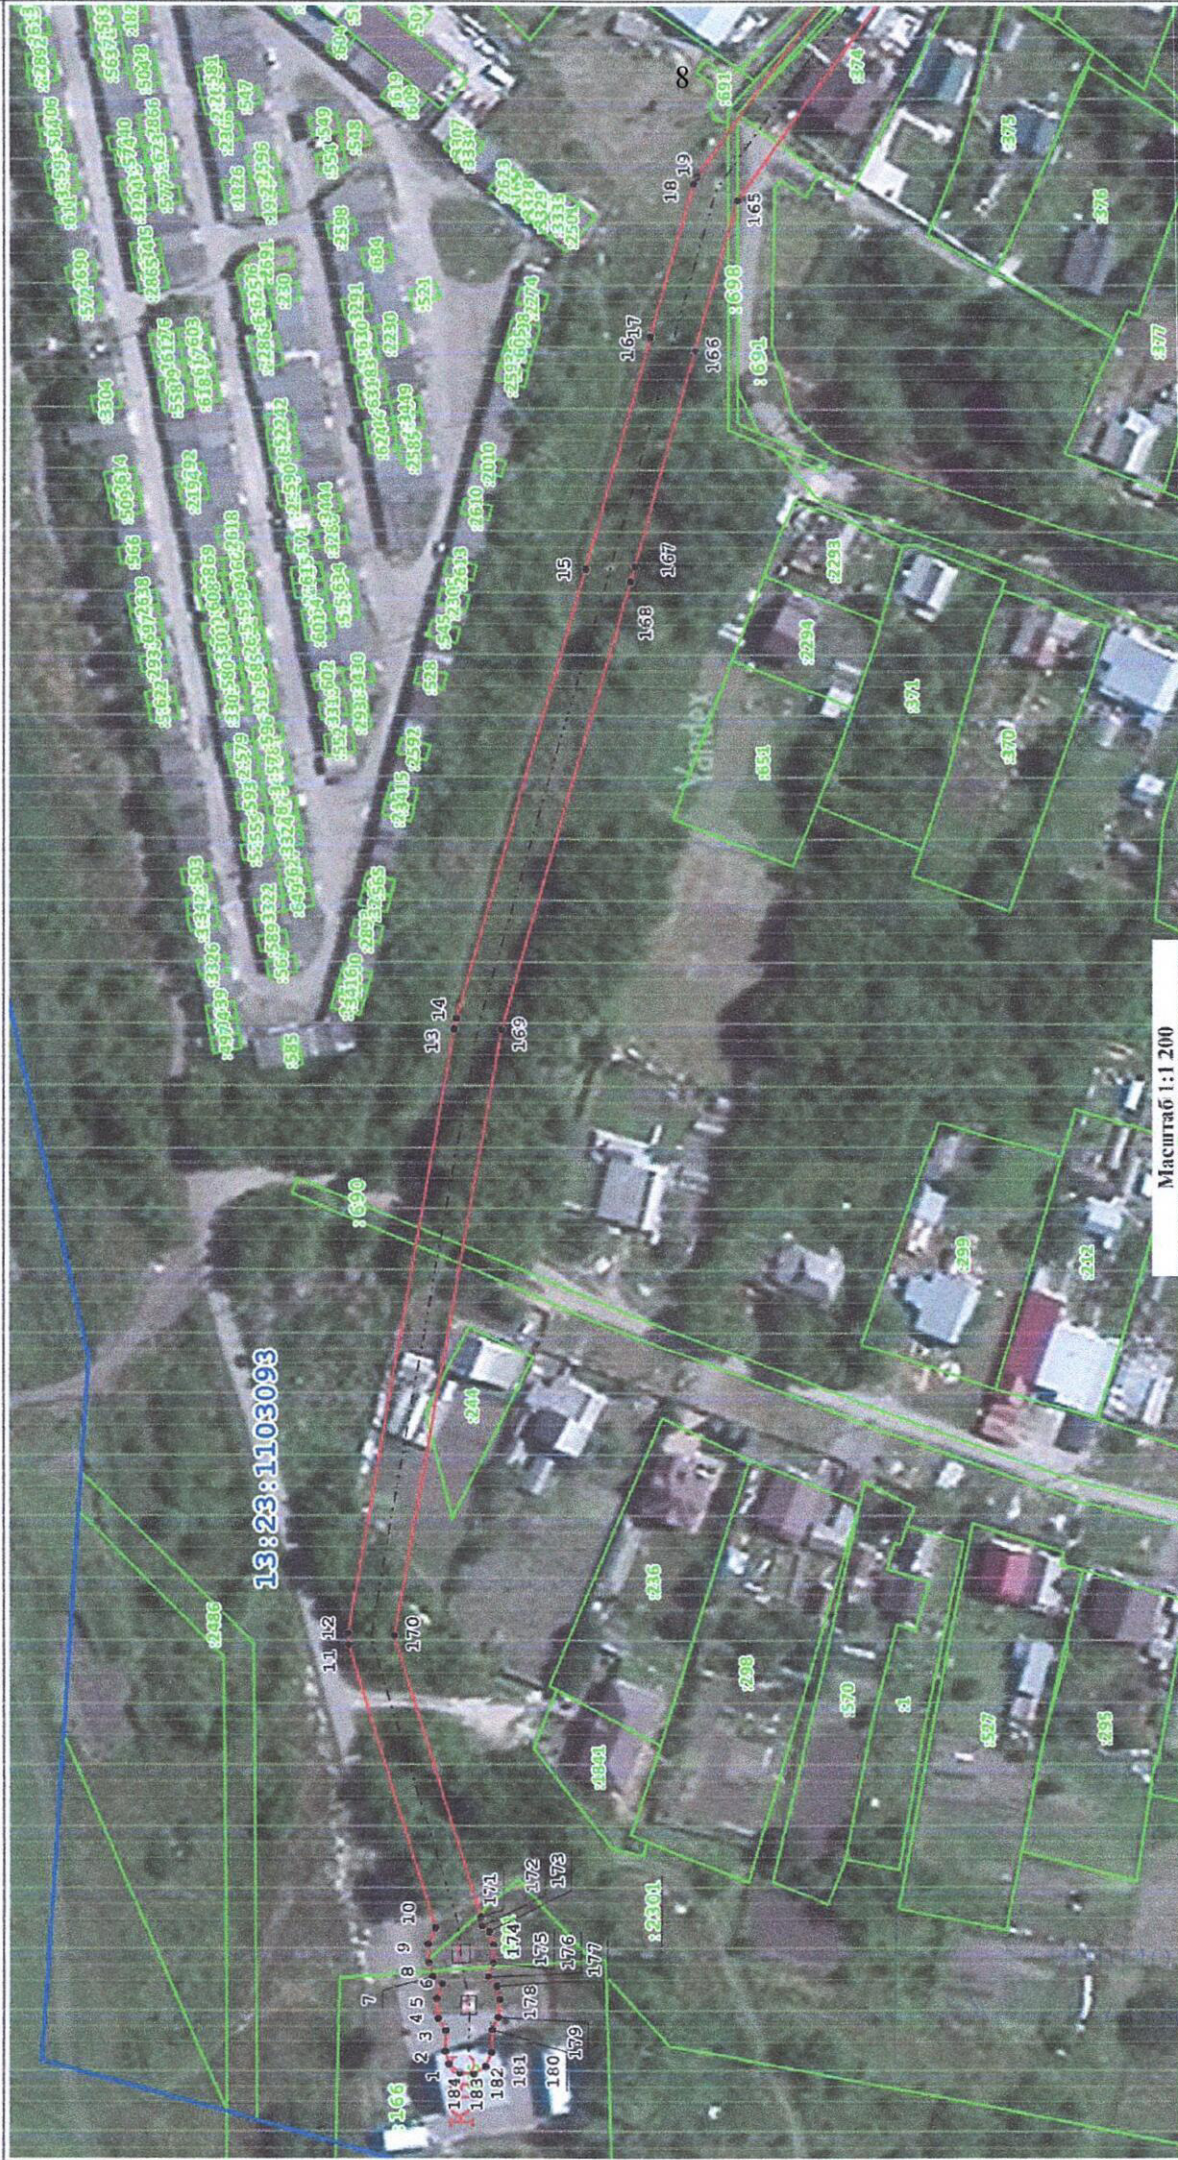

Масштаб 1:1 200

Условные обозначения:

- Границы образуемого публичного сервитута
- Граница кадастрового квартала

- 1 - Номер поворотной точки границы образуемого публичного сервитута
- Граница земельных участков по сведениям ЕГРН

- 13:23:1103211 - Номер кадастрового квартала
- Ось сооружения



Подпись

Васягин А.А.


Дата

07.08.2024г.

Место для оттиска печати (при наличии) лица, составившего описание местоположения границ объекта



Место для оттиска печати (при наличии) лица, составившего описание местоположения границ объекта

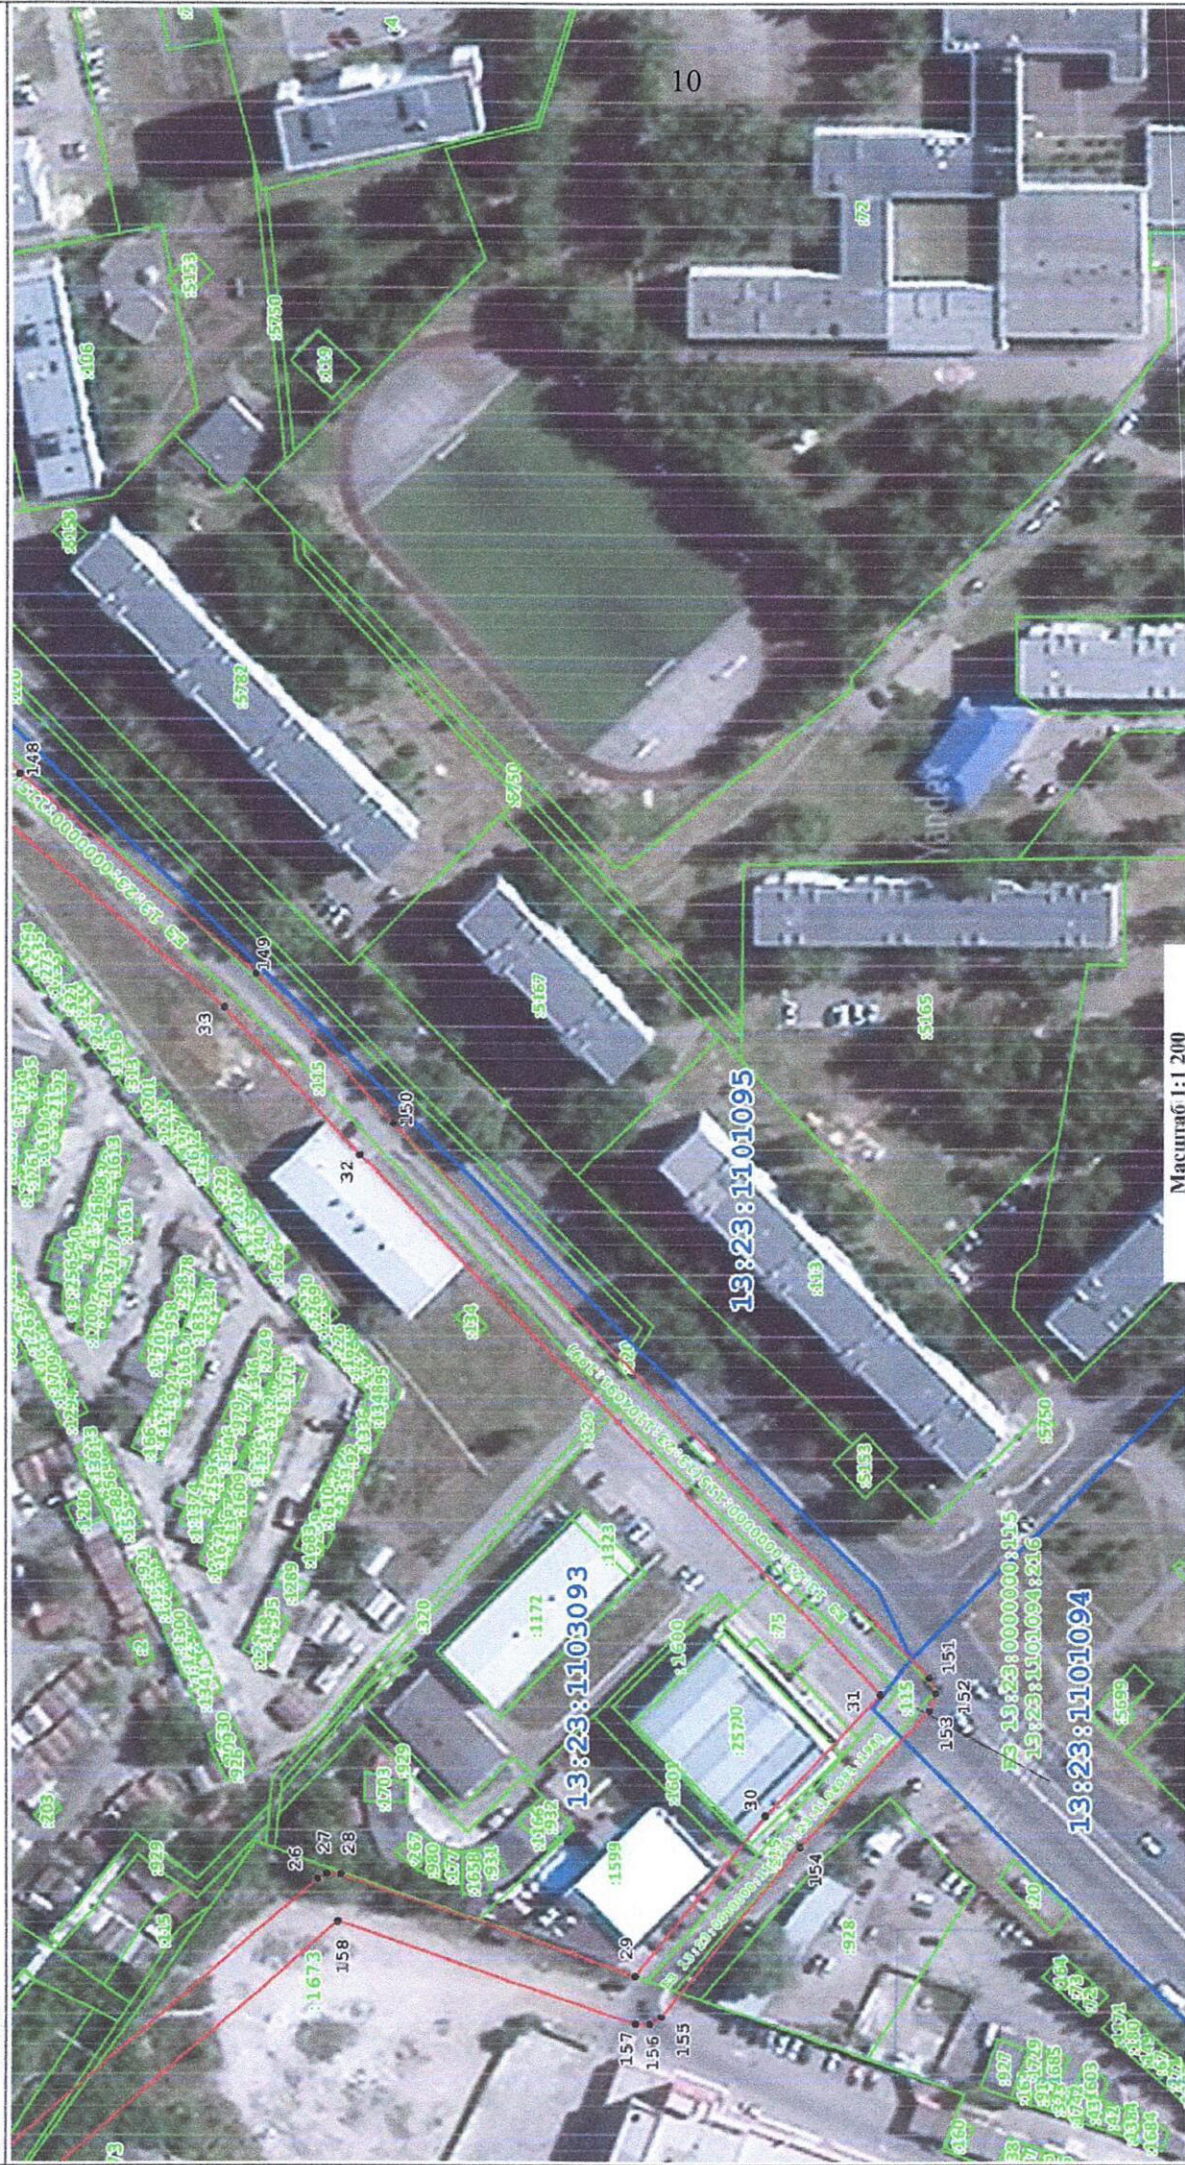

Условные обозначения:

- Граница образуемого публичного сервитута
- Граница кадастрового квартала

1

- Номер поворотной точки границы образуемого публичного сервитута
- Граница земельных участков по сведениям ЕГРН



Подпись

Васягин А.А.

Место для оттиска печати (при наличии) лица, составившего описание местоположения границ объекта

13:23:1103093 - Номер кадастрового квартала

Ось сооружения

Дата

07.08.2024г.



Масштаб 1:1 200

Условные обозначения:

- Границы образуемого публичного сервитута
- Границы кадастрового квартала

1

- Номер поворотной точки границы образуемого публичного сервитута
- Граница земельных участков по сведениям ЕГРН

- 13:23:1109211 - Номер кадастрового квартала
- - - - - Ось сооружения




Подпись

Василин А.А.

Дата

07.08.2024г.

Место для оттиска печати (при наличии) лица, составившего описание местоположения границы объекта

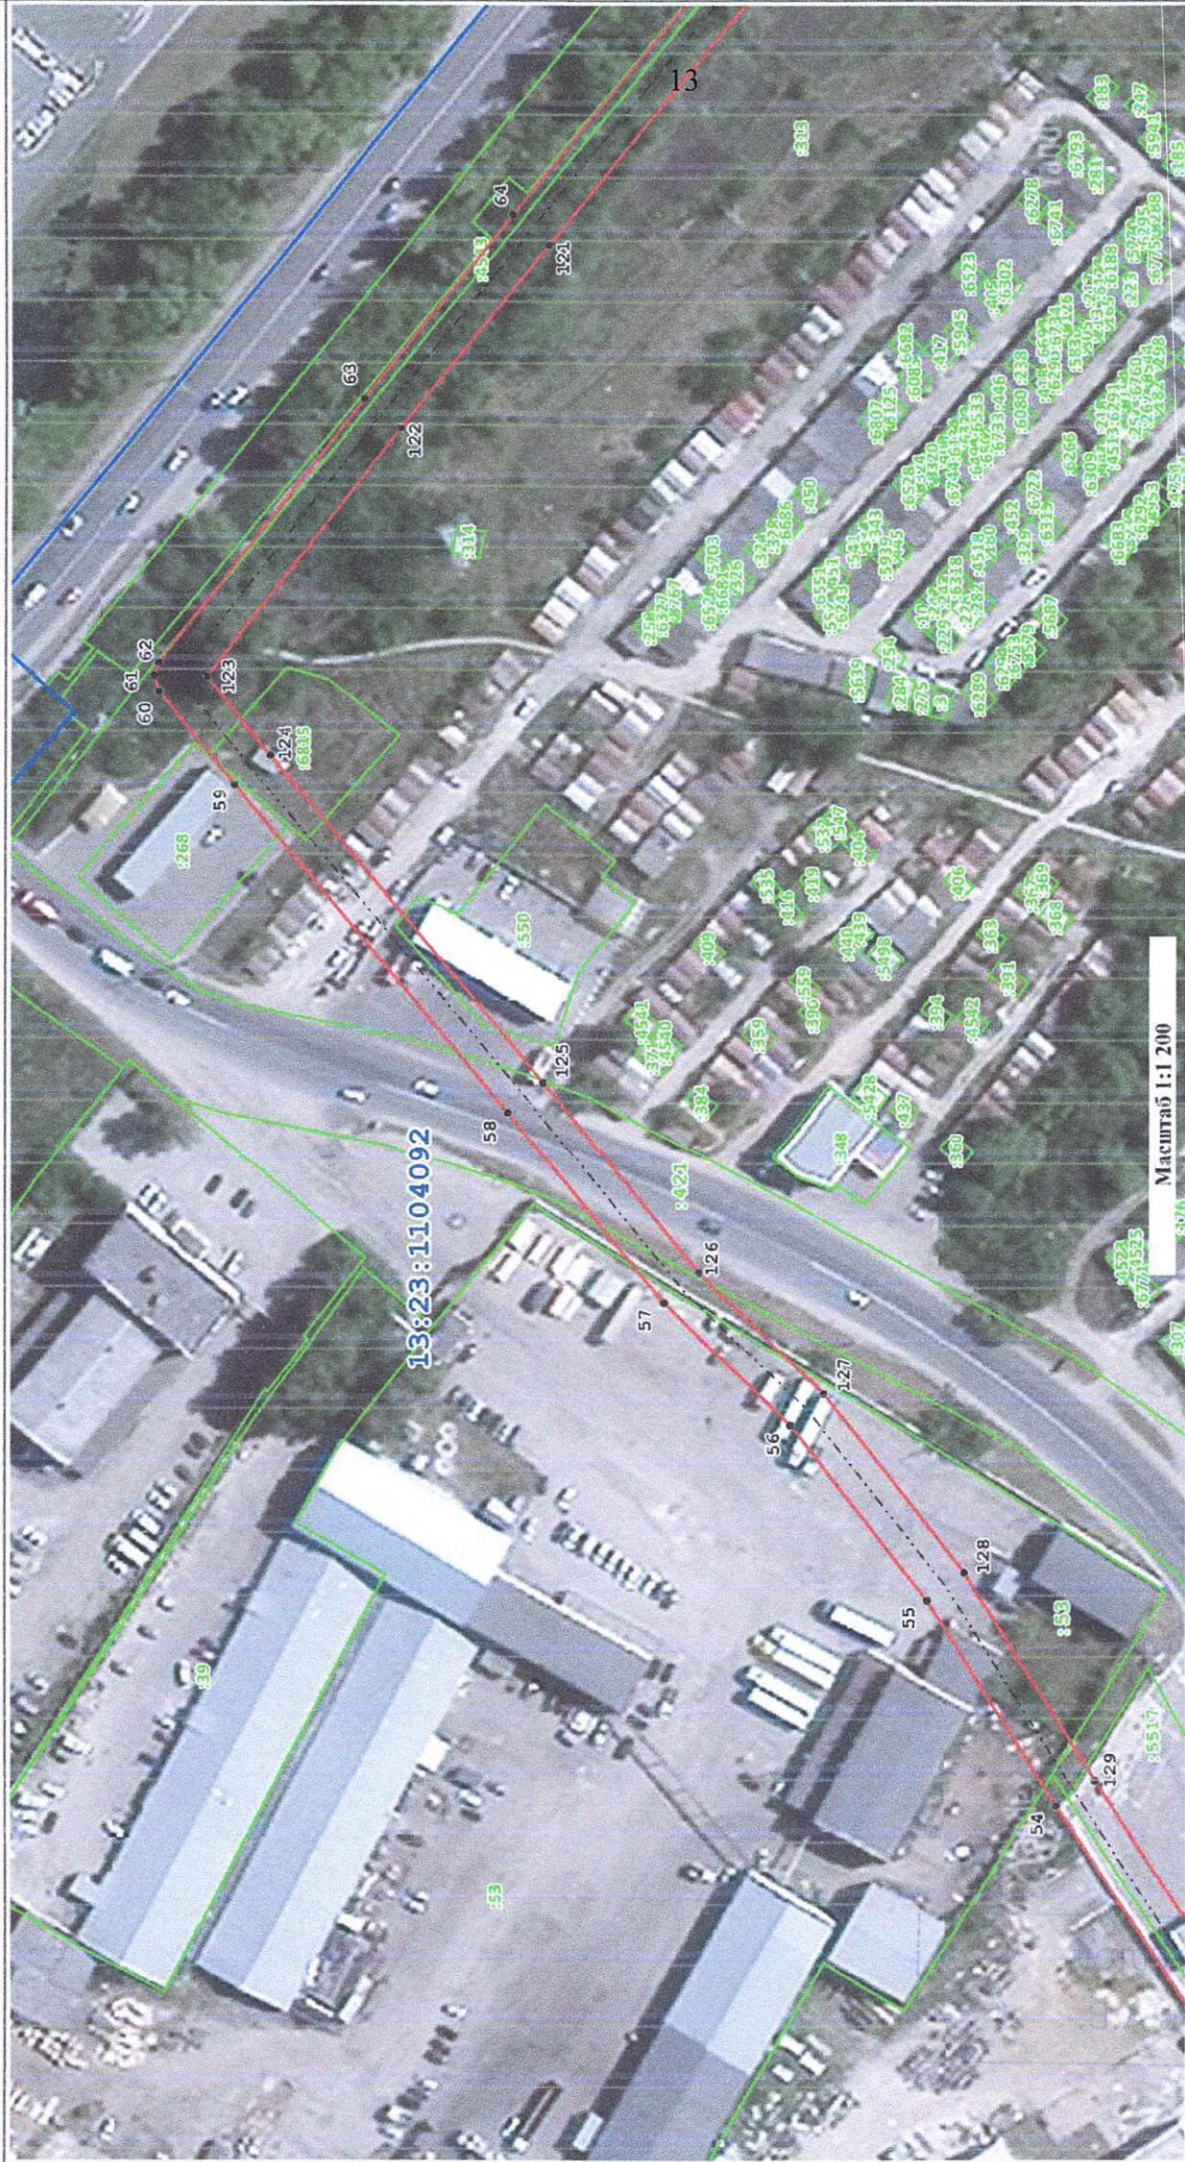

Условные обозначения:

- Граница образуемого публичного сервитута

- Граница кадастрового квартала

1

- Номер обратной точки границы образуемого публичного сервитута

- Граница земельных участков по сведениям ЕГРН

13:23:1109211

- Номер кадастрового квартала

- Ось сооружения

Подпись

Василин А.А.

Дата

07.08.2024г.

Место для оттиска печати (при наличии) лица, составившего описание местоположения границ объекта



Условные обозначения:

- Граница образуемого публичного сервитута
- Граница кадастрового квартала

- 1 - Номер поворотной точки границы образуемого публичного сервитута
- Граница земельных участков по сведениям ЕГРН

13:23:1109211 - Номер кадастрового квартала
- Ось сооружения



Подпись

Басалгин А.А.

Дата

07.08.2024г.

Место для оттиска печати (при наличии) лица, составившего описание местоположения границ объекта



Условные обозначения:

- Граница образуемого публичного сервитута
- Граница кадастрового квартала

1

- Номер поворотной точки границы образуемого публичного сервитута
- Граница земельных участков по сведениям ЕГРН

13:23:1105211 - Номер кадастрового квартала

--- Ось сооружения



Подпись

Василин А.А.

Дата

07.08.2024г.

Место для оттиска печати (при наличии) лица, составившего описание местоположения границ объекта



Условные обозначения:

— Граница образуемого публичного сервитута

— Граница кадастрового квартала

1

— Номер поворотной точки границы образуемого публичного сервитута

— Граница земельных участков по сведениям ЕГРН

13:23:1109211

— Номер кадастрового квартала

— Ось сооружения


Подпись

Василин А.А.

Дата

07.08.2024г.

Место для оттиска печати (при наличии) лица, составившего описание местоположения границ объекта

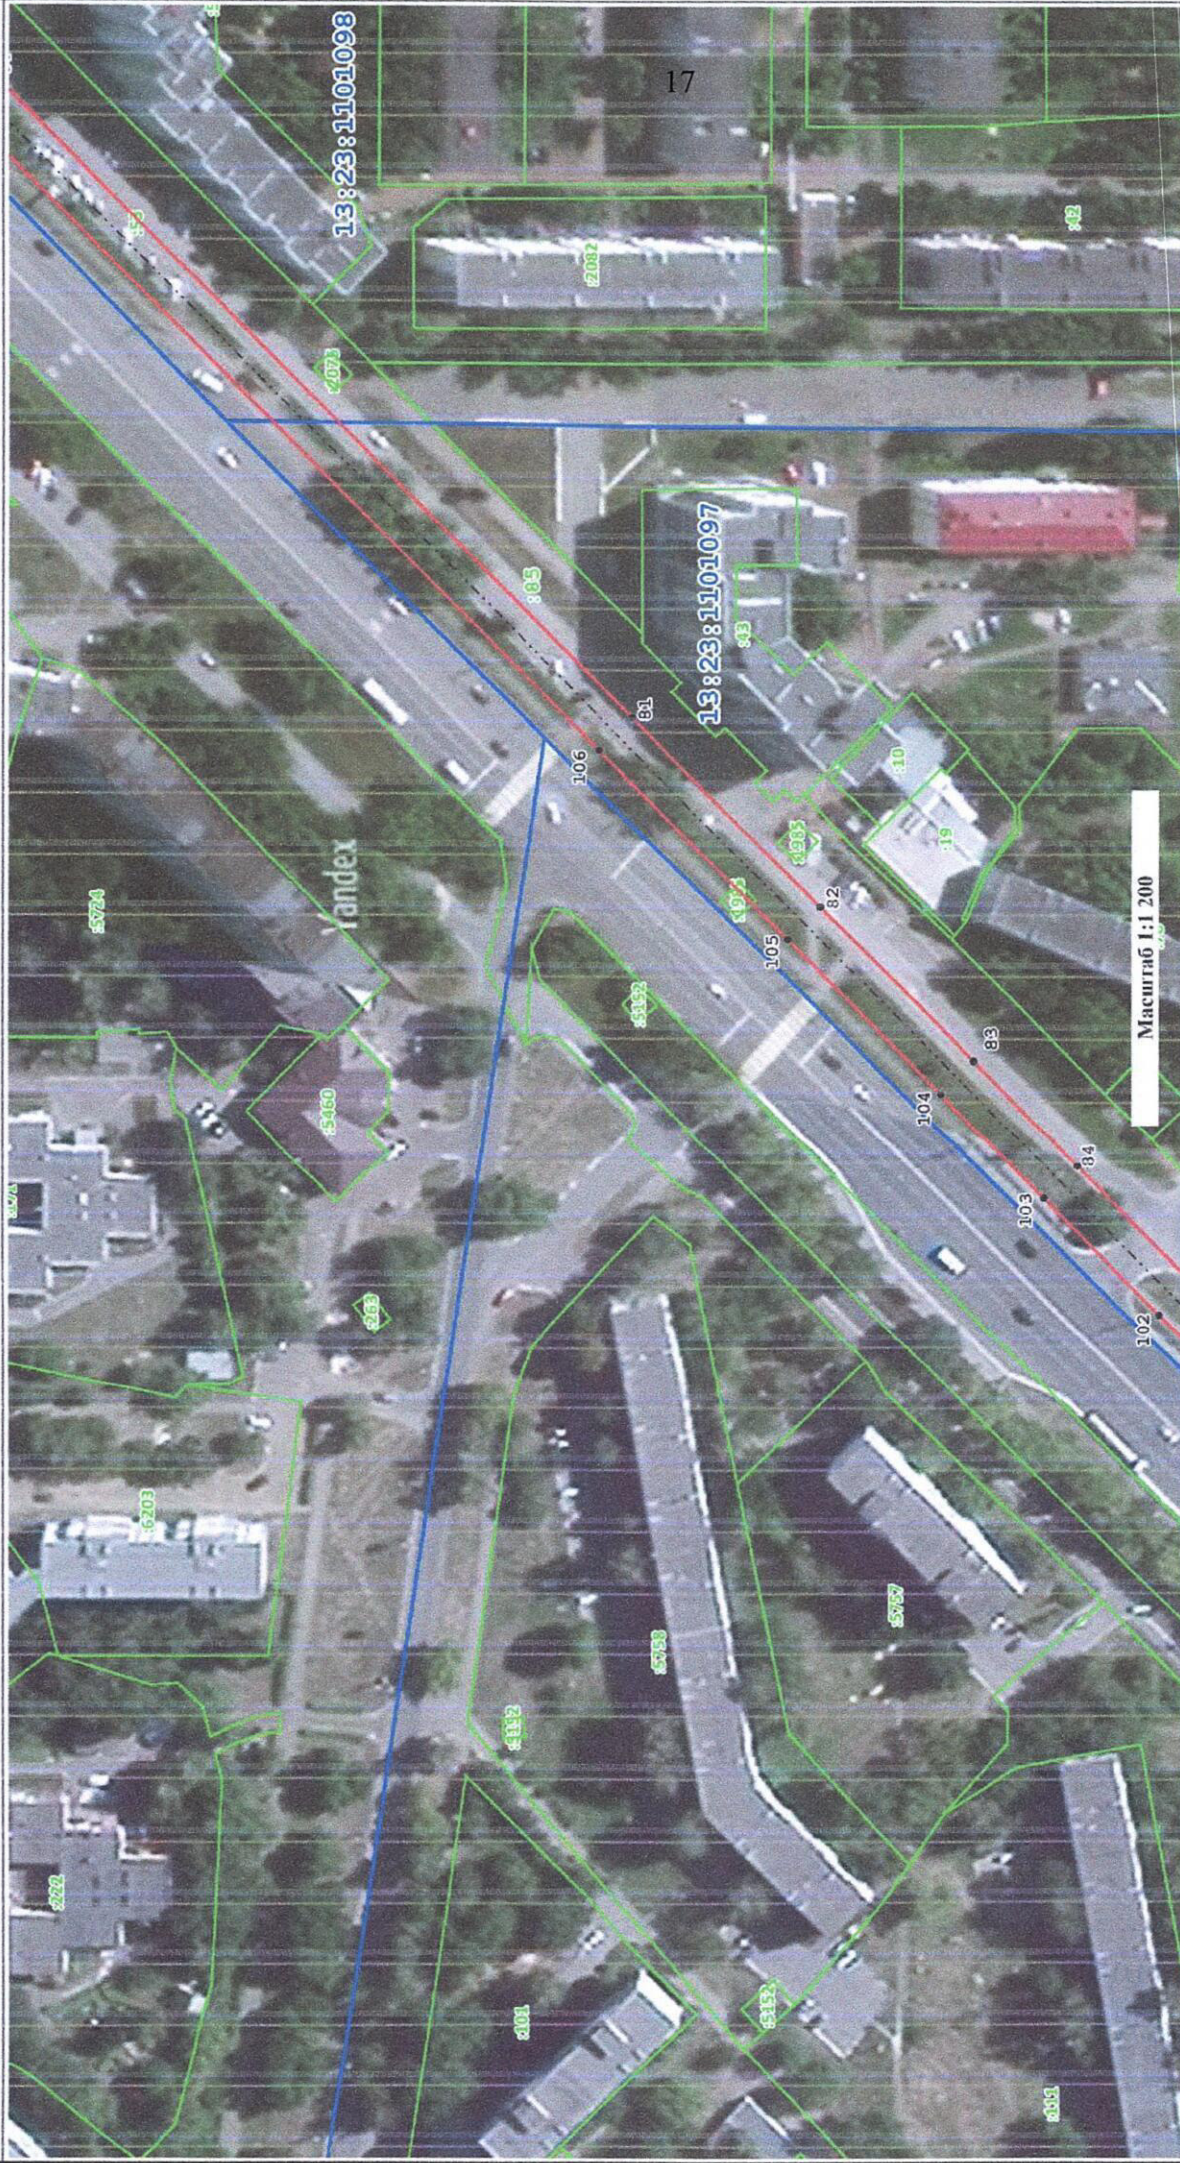

Условные обозначения:

- Граница образуемого публичного сервитута
- Граница земельного участка по сведениям ЕГРН

1

- Номер поворотной точки границы образуемого публичного сервитута
- Граница земельных участков по сведениям ЕГРН

13:23:1109211 - Номер кадастрового квартала

Ось сооружения

Подпись

Василий А.А.

Дата

07.08.2024г.

Место для оттиска печати (при наличии) лица, составившего описание местоположения границ объекта



Условные обозначения:

- Граница образуемого публичного сервитута
- Граница кадастрового квартала



- Номер поворотной точки границы образуемого публичного сервитута
- Граница земельных участков по сведениям ЕГРН

13:23:1109211

- Номер кадастрового квартала

- Ось сооружения

Подпись

Васяган А.А.

Дата

07.08.2024г.

Место для оттиска печати (при наличии) лица, составившего описание местоположения границ объекта