

ПОСТАНОВЛЕНИЕ
Главы городского округа Саранск

от 28 марта 2025 г.

№ 120-ПГ

О вынесении на публичные слушания документации по внесению изменений в документацию по планировке территории села Макаровка городского округа Саранск в части изменения планировки территории (проект межевания территории) земельного участка, расположенного в районе улицы Полевой села Макаровка городского округа Саранск

Принимая во внимание заявление Ашаева Михаила Степановича от 18 марта 2025 года (вх. № 1121/5-58 от 18 марта 2025 года), в соответствии со статьей 28 Федерального закона от 6 октября 2003 года № 131-ФЗ «Об общих принципах организации местного самоуправления в Российской Федерации», статьями 42, 43, 46 Градостроительного кодекса Российской Федерации, Положением о порядке проведения публичных слушаний в городском округе Саранск, утвержденным решением Саранского городского Совета депутатов от 12 октября 2005 года № 160, постановляю:

1. Вынести на публичные слушания документацию по внесению изменений в документацию по планировке территории села Макаровка городского округа Саранск в части изменения планировки территории (проект межевания территории) земельного участка, расположенного в районе улицы Полевой села Макаровка городского округа Саранск.

2. Определить место и время проведения публичных слушаний: г. Саранск, ул. Гожувская, д. 40, с 16 часов 30 минут 18 апреля 2025 года.

3. Со дня опубликования настоящего постановления до дня проведения публичных слушаний обеспечить открытие и проведение экспозиции по вопросу, указанному в пункте 1 настоящего постановления, по адресу: г. Саранск, пр-кт Ленина, д. 4 (информационный стенд на 4 этаже) ежедневно с 9 часов 00 минут до 12 часов 30 минут и с 14 часов 00 минут до 17 часов 00 минут, кроме субботы и воскресенья.

4. Установить, что организация и проведение публичных слушаний осуществляются рабочей группой (приложение 1 к настоящему постановлению).

5. Предложения и замечания по вопросу, указанному в пункте 1 настоящего постановления, принимаются рабочей группой до 18 апреля 2025 года в соответствии с прилагаемой формой внесения предложений и замечаний (приложение 2 к настоящему постановлению) по адресу: г. Саранск, пр-кт Ленина, д. 4, кабинет № 419 (тел. 39-27-52) ежедневно с 9 часов 00 минут до 17 часов 00 минут, кроме субботы и воскресенья.

6. Обсуждение вопроса, указанного в пункте 1 настоящего постановления, осуществляется в порядке, установленном Положением о порядке проведения публичных слушаний в городском округе Саранск, утвержденным решением Саранского городского Совета депутатов от 12 октября 2005 года № 160.

7. Опубликовать необходимые документы по вопросу, указанному в пункте 1 настоящего постановления, в печатном средстве массовой информации «Саранский Вестник», в сетевом издании органов местного самоуправления городского округа Саранск – <https://право.саранск.рф>, <https://саранск.рф> и на портале обратной связи (ПОС) – www.gosuslugi.ru.

8. Настоящее постановление вступает в силу после его официального опубликования.

Временно исполняющий полномочия
Главы городского округа Саранск

В. В. Быков
Приложение 1
к постановлению Главы
городского округа Саранск
от 28 марта 2025 года № 120-ПГ

Рабочая группа

по организации и проведению публичных слушаний

Арсентьев А. Н. – и. о. Заместителя Главы городского округа Саранск – Директора Департамента перспективного развития Администрации городского округа Саранск (председатель рабочей группы);

Дыдыкин О. Л. – Глава Администрации Октябрьского района городского округа Саранск (заместитель председателя рабочей группы);

Разумова И. Н. – ведущий архитектор контрактно-договорного отдела Казенного учреждения городского округа Саранск «Градостроительство» (секретарь рабочей группы).

Члены рабочей группы:

Антонова А. А. – Директор Департамента по правовым вопросам Администрации городского округа Саранск;

Матюшин А. В. – Первый заместитель директора Департамента городского хозяйства Администрации городского округа Саранск - начальник Управления по вопросам городского хозяйства;

Пивкина Н. А. – Председатель Комитета по управлению муниципальным имуществом городского округа Саранск;

Рябченко Д. Л. – начальник Управления ЖКХ и благоустройства Администрации Октябрьского района городского округа Саранск;

Тюрин А. М. – Председатель Комитета земельных отношений Департамента перспективного развития Администрации городского округа Саранск;

Курганов А. М. – директор КУ «Градостроительство»;

Новиченков В. А. – главный инженер КУ «Градостроительство»;

Симдянкин А. П. – представитель Администрации городского округа Саранск в рп. Луховка, с. Макаровка, с. Куликовка Управления по социальному развитию села и расширения рынка сельскохозяйственной продукции Администрации Октябрьского района городского округа Саранск.

Приложение 2
к постановлению Главы
городского округа Саранск
от 28 марта 2025 года № 120-ПГ

Форма внесения предложений и замечаний

Фамилия, имя, отчество гражданина (граждан), внесшего предложения	Место жительства гражданина (граждан), контактный телефон	Сведения о документе (документах), удостоверяющем личность гражданина (граждан)	Род занятий	Предложения по вопросу, выносимому на публичные слушания
---	---	---	-------------	--

При этом прилагаю: картографический материал (при наличии).

Подпись гражданина (граждан)

**Полный текст опубликован в официальном сетевом издании <https://право.саранск.рф>,
<https://саранск.рф>**

**Общество с ограниченной ответственностью «Кадастровый центр»
(ООО «Кадастровый центр»)**

430005, Республика Мордовия, г. Саранск, ул. Рабочая, д.59

Тел./факс: (8342) 22-28-71, 38-08-44

k.tzenter@yandex.ru, www.kadastr13.ru

*Ассоциация «Межрегиональное объединение по инженерным изысканиям в строительстве»
(регистрационный номер записи в государственном реестре саморегулируемых организаций:*

СРО-И-008-30112009, 443080, г. Самара, 4-й проезд, д.66 ;

*регистрационный номер члена саморегулируемой организации в реестре членов:
№ 140 от 18.11.2010 г.)*

Заказчик - Ашаев М.С.

**ПРОЕКТ МЕЖЕВАНИЯ ТЕРРИТОРИИ
ВНЕСЕНИЕ ИЗМЕНЕНИЙ**

**Документация по внесению изменений в документацию по
планировке территории села Макаровка городского округа Саранск
в части изменения планировки территории (проект межевания
территории) земельного участка, расположенного в районе
ул. Полевой села Макаровка городского округа Саранск**

550/24

Директор

О.П. Кряжев

САРАНСК, 2025

Взам. инв. №	
Подп. и дата	
Арх. №подл.	

ОБЩАЯ ЧАСТЬ

Состав авторского коллектива и ответственных разработчиков проекта

Директор	О.П. Кряжев
Проверил	А.В. Сапунов
Исполнитель	О.А. Вакулич

Состав документации по планировке территории ПРОЕКТ МЕЖЕВАНИЯ ТЕРРИТОРИИ

РАЗДЕЛ 1. Основная часть проекта планировки территории.

Текстовые материалы			
1	Общие сведения		
2	Анализ существующего положения		
3	Проектное предложение по образованию земельных участков на проектируемой территории		
4	Технико-экономические показатели проекта межевания территории		
Графические материалы			
5	Чертеж межевания территории	ПМ-1	1:500
6	Схема расположения элемента планировочной структуры	ПМ-2	1:20 000

РАЗДЕЛ 2. Материалы по обоснованию проекта межевания территории

Графические материалы			
8	Чертеж границ существующих земельных участков. Чертеж границ зон с особыми условиями использования территории. Чертеж местоположения существующих объектов капитального строительства.	ПМ-3	1:500

ПРИЛОЖЕНИЕ 1. Характеристика земельных участков, зарегистрированных в государственном кадастре недвижимости

ПРИЛОЖЕНИЕ 2. Каталог координат существующих земельных участков, преобразование которых предусмотрено данным проектом

ПРИЛОЖЕНИЕ 3. Характеристики образуемых земельных участков

ПРИЛОЖЕНИЕ 4. Постановление Администрации г.о. Саранск

В связи со спецификой проектируемой территории в составе проекта межевания территории не разрабатывались следующие чертежи:

- **чертеж границ особо охраняемых природных территорий;**
- **чертеж границ лесничеств, лесопарков, участков лесничеств, лесных кварталов, лесотаксационных выделов и частей лесотаксационных выделов;**
- **чертеж зон действия публичных сервитутов;**
- **чертеж границ территорий объектов культурного наследия.**

					550/24			
Изм.	Кол.уч	№ докум.	Подпись	Дата				
Разработал	Вакулич			02.25	Проект межевания территории	Стадия	Лист	Листов
						П	1	8
						ООО «Кадастровый центр»		
Пров.	Сапунов		02.25					

Общие положения

Основанием для разработки проекта межевания территории является заключенный договор №550/24 от 06 декабря 2024 года между ООО «Кадастровый центр» (исполнитель) и Ашаевым М.С. (заказчик). В состав документации включено постановление о наделении полномочиями на подготовку документации, выданное Администрацией г.о. Саранск от 24 января 2025 г. №195.

Документация по внесению изменений в документацию по планировке территории села Макаровка городского округа Саранск в части изменения планировки территории (проект межевания территории) земельного участка, расположенного в районе ул. Полевой села Макаровка городского округа Саранск разработана в целях перераспределения земельных участков с кадастровыми номерами 13:23:1202002:2221 и 13:23:1202002:2222, расположенных по адресу: г.о. Саранск, с. Макаровка, ул. Полевая.

При разработке проекта учтены требования, изложенные в следующих нормативно-технических и правовых документах:

- Градостроительный Кодекс Российской Федерации № 190-РФ;
- СП 42.13330.2016 «Градостроительство. Планировка и застройка городских и сельских поселений. Актуализированная редакция СНиП 2.07.01-89*»;
- СП 30-101-98 «Методические указания по расчету нормативных размеров земельных участков в кондоминиумах»;
- СанПиН 2.2.1/2.1.1.1200-03 «Санитарно-защитные зоны и санитарная классификация предприятий, сооружений и иных объектов»;
- Местные нормативы градостроительного проектирования городского округа Саранск, утвержденные решением Совета депутатов г. о. Саранск от 22.03.2019 г. № 223;
- Решения от 06 мая 2016 года № 516 Об утверждении Правил землепользования и застройки городского округа Саранск (с изменениями);
- Генеральный план городского округа Саранск, утвержденный решением Совета депутатов городского округа Саранск от 23.04.2014 г. № 333 (с изменениями).

Графическая часть проекта разработана на инженерно-топографической подоснове, выполненной ООО «Кадастровый центр» в масштабе 1:500 в 2024 г.

					550/24	Лист
Изм.	Кол.уч	№ докум.	Подпись	Дата		

Природные условия

Рассматриваемый участок проектирования расположен в юго-восточной части г. Саранск, в границах села Макаровка.

В геоморфологическом отношении участок приурочен к левобережному коренному склону реки Инсар и принадлежит к Сурской возвышенности (северная часть Приволжской возвышенности).

Рельеф участка частично застроенный, с общим уклоном на северо-восток. Угол уклона местности составляет 2,8°.

Территория изысканий относится к климатическому району (подрайону) II В согласно рис. А.1, прил. А СП 131.13330.2020. Климат умеренно-континентальный с хорошо выраженной сменой сезонов года. Многолетний режим на территории г. Саранска определяется его положением в средних широтах центра Русской равнины. Определенное влияние на формирование климата оказывает подстилающая поверхность - рельеф, растительность, распределение водных поверхностей. Положение территории в секторе умеренно-континентального климата определяет устойчивость увлажнения, влажные годы чередуются с засушливыми.

Климатическая характеристика района по данным метеостанции «Саранск»:

Средняя месячная и годовая температура воздуха (табл. 5.1 СП 131.13330.2020):

- наиболее холодный месяц январь, средняя $t -10,4^{\circ}\text{C}$;
- наиболее теплый месяц – июль, средняя $t +19,4^{\circ}\text{C}$;
- средняя годовая температура воздуха: $+4,8^{\circ}\text{C}$;

Климатические параметры холодного периода года (табл. 3.1 СП 131.13330.2020):

- абсолютная минимальная температура воздуха: -44°C
- преобладающее направление ветра за декабрь – февраль: Ю;
- максимальная из средних скоростей ветра по румбам за январь: 6,7 м/с;
- количество осадков за ноябрь – март: 164 мм;
- средняя скорость ветра за период со средней суточной температурой воздуха $\leq 8^{\circ}\text{C}$: 5,2 м/с;

Климатические параметры теплого периода года (табл. 4.1 СП 131.13330.2020):

- средняя максимальная температура воздуха наиболее теплого месяца: $25,9^{\circ}\text{C}$;
- абсолютная максимальная температура воздуха: 39°C ;

					550/24	Лист
Изм.	Кол.уч	№ докум.	Подпись	Дата		

- количество осадков за апрель – октябрь: 333 мм;
- преобладающее направление ветра за июнь – август: С;
- минимальная из средних скоростей ветра по румбам за июль: 3,3 м/с.

Средняя высота снежного покрова 25 - 30 см. Устойчивый снежный покров держится 140 - 150 дней. Средняя многолетняя величина испарения на территории Мордовии варьирует в диапазоне 390 - 460 мм.

Среди неблагоприятных климатических явлений в зимний период отмечаются промерзание почвы, гололед и метели. Промерзание почвы зависит от физических свойств грунта, температуры воздуха, степени увлажненности почвы и высоты снежного покрова. Полное оттаивание почвы весной происходит 20 - 25 апреля. Самыми неблагоприятными явлениями лета можно назвать засухи и суховеи.

Растительность на рассматриваемой территории представлена травяным покрытием, декоративным кустарником вдоль проезжей части, и древесными насаждениями - отдельно стоящими и полосами деревьев, а также саженцами.

В границах территории разработки поверхностных водных объектов нет.

					550/24	Лист
Изм.	Кол.уч	№ докум.	Подпись	Дата		

□

ПРОЕКТ МЕЖЕВАНИЯ ТЕРРИТОРИИ
РАЗДЕЛ 1. ОСНОВНАЯ ЧАСТЬ ПРОЕКТА МЕЖЕВАНИЯ
ТЕРРИТОРИИ

1.1. ОБЩИЕ СВЕДЕНИЯ

Документация по внесению изменений в документацию по планировке территории села Макаровка городского округа Саранск в части изменения планировки территории (проект межевания территории) земельного участка, расположенного в районе ул. Полевой села Макаровка городского округа Саранск выполнена с целью перераспределения земельных участков с кадастровыми номерами 13:23:1202002:2221 и 13:23:1202002:2222, расположенных по адресу: г.о. Саранск, с. Макаровка, ул. Полевая.

Материалы проекта межевания вышеуказанной территории послужат исходным материалом при подготовке межевых планов, при образовании новых земельных участков.

1.2 АНАЛИЗ СУЩЕСТВУЮЩЕГО ПОЛОЖЕНИЯ

Проектируемая территория, на которую разрабатывается проект межевания, расположена в квартале, ограниченном ул. Полевая, Нагорная, Зеленая с. Макаровка и автомобильной дорогой Восточный обход г. Саранска, в кадастровом квартале 13:23:1202002, категория земель: земли населенных пунктов. Сведения о границах территории, в отношении которой утвержден проект межевания, содержащие перечень координат харктерных точек этих границ в системе координат, используемой для ведения Единого государственного реестра недвижимости представлены в таблице 1.

					550/24	Лист
Изм.	Кол.уч	№ докум.	Подпись	Дата		

Таблица 1. Перечень координат характерных точек границ территории, в отношении которой утвержден проект межевания

№ точки	Координата Х	Координата У	№ точки	Координата Х	Координата У
1	389691.57	1295849.96	3	389608.42	1295805.32
2	389663.24	1295871.84	4	389637.16	1295783.90

В соответствии с Правилами землепользования и застройки городского округа Саранск, проектируемая территория расположена в зоне Ж4.2 (Зона застройки индивидуальными жилыми домами усадебного типа).

На чертеже ПМ-3 отображены существующие зоны с особыми условиями использования территории, нанесенные в соответствии со сведениями ЕГРН, генплана и фактическим прохождением сетей инженерных коммуникаций. Территория изысканий попадает в зону действия приаэродромной территории аэродрома гражданской авиации Саранск (подзоны 3 - 7).

В границах проектируемой территории отсутствуют зоны залегания полезных ископаемых.

Местоположение линейных объектов (инженерных сетей), расположенных в пределах проектируемой территории принято по материалам топографической съемки. Сведения государственного кадастра недвижимости по объектам инженерной инфраструктуры, учитывались на момент проектирования.

В границах разработки в границах земельного участка расположены индивидуальный жилой дом (№27, ул. Полевая) и хоз.постройки.

Расположение всех объектов капитального строительства отображено в графической части материалов по обоснованию проекта межевания территории на листе ПМ-3.

Сведения о правах: в настоящее время земельный участок 13:23:1202002:2221 и 13:23:1202002:2222 находятся в собственности Ашаева М.С.

1.3 ПРОЕКТНОЕ ПРЕДЛОЖЕНИЕ ПО ОБРАЗОВАНИЮ ЗЕМЕЛЬНЫХ УЧАСТКОВ НА ПРОЕКТИРУЕМОЙ ТЕРРИТОРИИ

Проект межевания выполнен в соответствии и с учетом разработанного проекта планировки территории: «Документация по планировке территории села Макаровка

					550/24	Лист
Изм.	Кол.уч	№ докум.	Подпись	Дата		

городского округа Саранск». Образование земельных участков, предусмотренных проектом, выполняется на основании Земельного Кодекса РФ (ст. 39.28, ч.1, п.3). Перераспределение земель, находящихся в государственной или муниципальной собственности, и земельных участков, находящихся в собственности граждан и предназначенных для ведения личного подсобного хозяйства выполняется при условии, что площадь земельных участков, находящихся в собственности граждан, увеличивается в результате этого перераспределения не более чем до установленных предельных максимальных размеров земельных участков

Проектом межевания определены площадь, вид разрешенного использования, способ образования и границы образуемого земельного участка.

Проект межевания предусматривает перераспределение земельного участка 13:23:1202002:2221 и земель неразграниченной государственной или муниципальной собственности с образованием земельного участка :3У1 площадью 1261 кв.м. и перераспределение земельного участка 13:23:1202002:2222 и земель неразграниченной государственной или муниципальной собственности с образованием земельного участка :3У2 площадью 1135 кв.м. Границы образуемых участков установлены в соответствии с фактическим пользованием.

В соответствии с предлагаемым проектом решением процент застройки земельного участка :3У1, с учетом расположенного на нем здания с кадастровым номером 13:23:1202002:1195 (индивидуальный жилой дом) будет составлять 16 %.

Все проектные предложения по использованию территории представлены графической частью документации и изложены в соответствующих таблицах. Основные технико-экономические показатели проекта межевания представлены на *Листе ПМ-1* графических материалов и в части 1.4.

В проекте межевания территории отображены границы существующих землепользований и границы образуемых земельных участков. Каталог координат существующих земельных участков, преобразование которых предусмотрено данным проектом, представлен в *Приложении 2*. Перечень земельных участков, зарегистрированных в государственном кадастре недвижимости, сформирован на основании сведений кадастрового плана территории в *Приложении 1*.

Площадь земельных участков, подлежащих корректировке – 0,15 га.

					550/24	Лист
Изм.	Кол.уч	№ докум.	Подпись	Дата		

Перечень и сведения о площади образуемых земельных участков, в том числе возможные способы их образования, перечень и сведения о площади образуемых земельных участков, которые будут отнесены к территориям общего пользования или имуществу общего пользования, в том числе в отношении которых предполагается резервирование и изъятие для государственных или муниципальных нужд, вид разрешенного использования образуемого участка представлены в *Приложении 3*.

В проекте межевания территории отсутствуют сведения о целевом назначении лесов, виде (видах) разрешенного использования лесного участка, количественные и качественные характеристики лесного участка, сведения о нахождении лесного участка в границах особо защитных участков лесов, т.к. проект межевания территории не предусматривает определение местоположения границ образуемых и (или) изменяемых лесных участков.

Образуемые земельные участки подлежат процедуре постановки на государственный кадастровый учет в соответствии с законодательством РФ.

Сведения о существующих, вновь образуемом земельном участке отражены на чертеже межевания территории (*Лист ПМ-1*).

Выполнение кадастровых работ с целью образования земельного участка, предусмотренных настоящим проектом межевания территории, осуществляется собственником объекта недвижимости в установленном действующим законодательством порядке. Основная часть проекта межевания территории выполнена в масштабе 1:500 и представлена на *Листе ПМ-3* графических материалов.

					550/24	Лист
Изм.	Кол.уч	№ докум.	Подпись	Дата		

1.4 ТЕХНИКО-ЭКОНОМИЧЕСКИЕ ПОКАЗАТЕЛИ ПРОЕКТА МЕЖЕВАНИЯ ТЕРРИТОРИИ

№ п/п	Наименование показателей	Единица измерения	По проекту
1	Площадь проектируемой территории	га	0,3
2	Площадь образуемых в соответствии с проектом межевания территории земельных участков	га	0,23
3	Площадь земельных участков, зарегистрированных в государственном кадастре недвижимости, подлежащих корректировке	га	0,15
4	Площадь территории, подлежащей межеванию, собственность которых неразграничена	га	0,08

Приложение 1. Характеристика земельных участков, зарегистрированных в государственном кадастре недвижимости

Категория земель — земли населенных пунктов

№ п/п	Кадастровый номер	Почтовый адрес ориентира	Разрешенное использование	Площадь по сведениям ЕГРН, м²	Вид права	Правообладатель
1	2	3	4	5	7	8
1	13:23:1202002:2221	Республика Мордовия, г. Саранск, с. Макаровка, ул. Полевая	Для ведения личного подсобного хозяйства	814	Собственность	Ашаев М.С.
2	13:23:1202002:2222			686		
3	13:23:1202002:1002	Республика Мордовия, г.о. Саранск, с. Макаровка	Для эксплуатации линий электропередач напряжением 0,4 кВ	61	Аренда	ПАО «МРСК Волги»
4	13:23:1202002:2033	Республика Мордовия, г. Саранск, с. Макаровка, ул. Полевая	Для ведения личного подсобного хозяйства	471	-	-
5	13:23:1202002:581	Республика Мордовия, город Саранск, село Макаровка, улица Полевая, дом 29		942	Аренда	
6	13:23:1202002:2018	Республика Мордовия, городской округ Саранск, село Макаровка, улица Полевая		486	Собственность	
7	13:23:1202002:456	Республика Мордовия, г. Саранск, с. Макаровка, ул. Зеленая, д. 27	Для строительства жилого дома	1793		
8	13:23:1202002:1657	Республика Мордовия, г.о. Саранск, с. Макаровка, ул. Полевая, земельный участок 25А	Для ведения личного подсобного хозяйства	774		



**Приложение 2. Каталог координат существующих земельных участков,
преобразование которых предусмотрено данным проектом**

№ п/п	Кадастровый номер земельного участка	Номер точки	Координаты		Номер точки	Координаты	
			X	Y		X	Y
1	13:23:1202002:2221	1	389652.60	1295807.79	5	389653.64	1295838.17
		2	389660.03	1295816.74	6	389657.18	1295835.28
		3	389684.40	1295846.48	7	389641.46	1295816.06
		4	389669.59	1295857.64			
2	13:23:1202002:2222	1	389669.59	1295857.64	4	389641.46	1295816.06
		2	389660.50	1295864.49	5	389657.18	1295835.28
		3	389628.61	1295825.60	6	389653.64	1295838.17

Приложение 3. Характеристики образуемых земельных участков

Характеристики земельного участка, образуемого в результате перераспределения земельного участка 13:23:1202002:2221 и земель неразграниченной государственной или муниципальной собственности, **:ЗУ1** площадью 1261 кв.м. и земельного участка, образуемого в результате перераспределения земельного участка 13:23:1202002:2222 и земель неразграниченной государственной или муниципальной собственности, **:ЗУ2** площадью 1135 кв.м.

Образуемый земельный участок			Земельные участки, из которых состоит образуемый участок	
№ на плане	Вид разрешенного использования	Площадь, м²	Кадастровый номер	Площадь, м²
:ЗУ1	Для ведения личного подсобного хозяйства	1261	13:23:1202002:2221	814
			Земли неразграниченной государственной или муниципальной собственности	447
:ЗУ2		1135	13:23:1202002:2222	686
			Земли неразграниченной государственной или муниципальной собственности	449

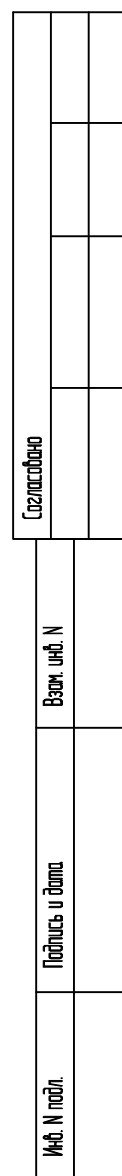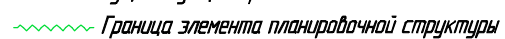

Изм.	Кол.уч.	Лист	N док.	Підпись	Дата
Проб.		Сапунов			02.25
Разраб.		Вакулич			02.25


кадастровый

центр

ООО "Кадастровый центр"



Изд. № подл.	Подпись и дата	Взам. уполн. №	Согласовано			

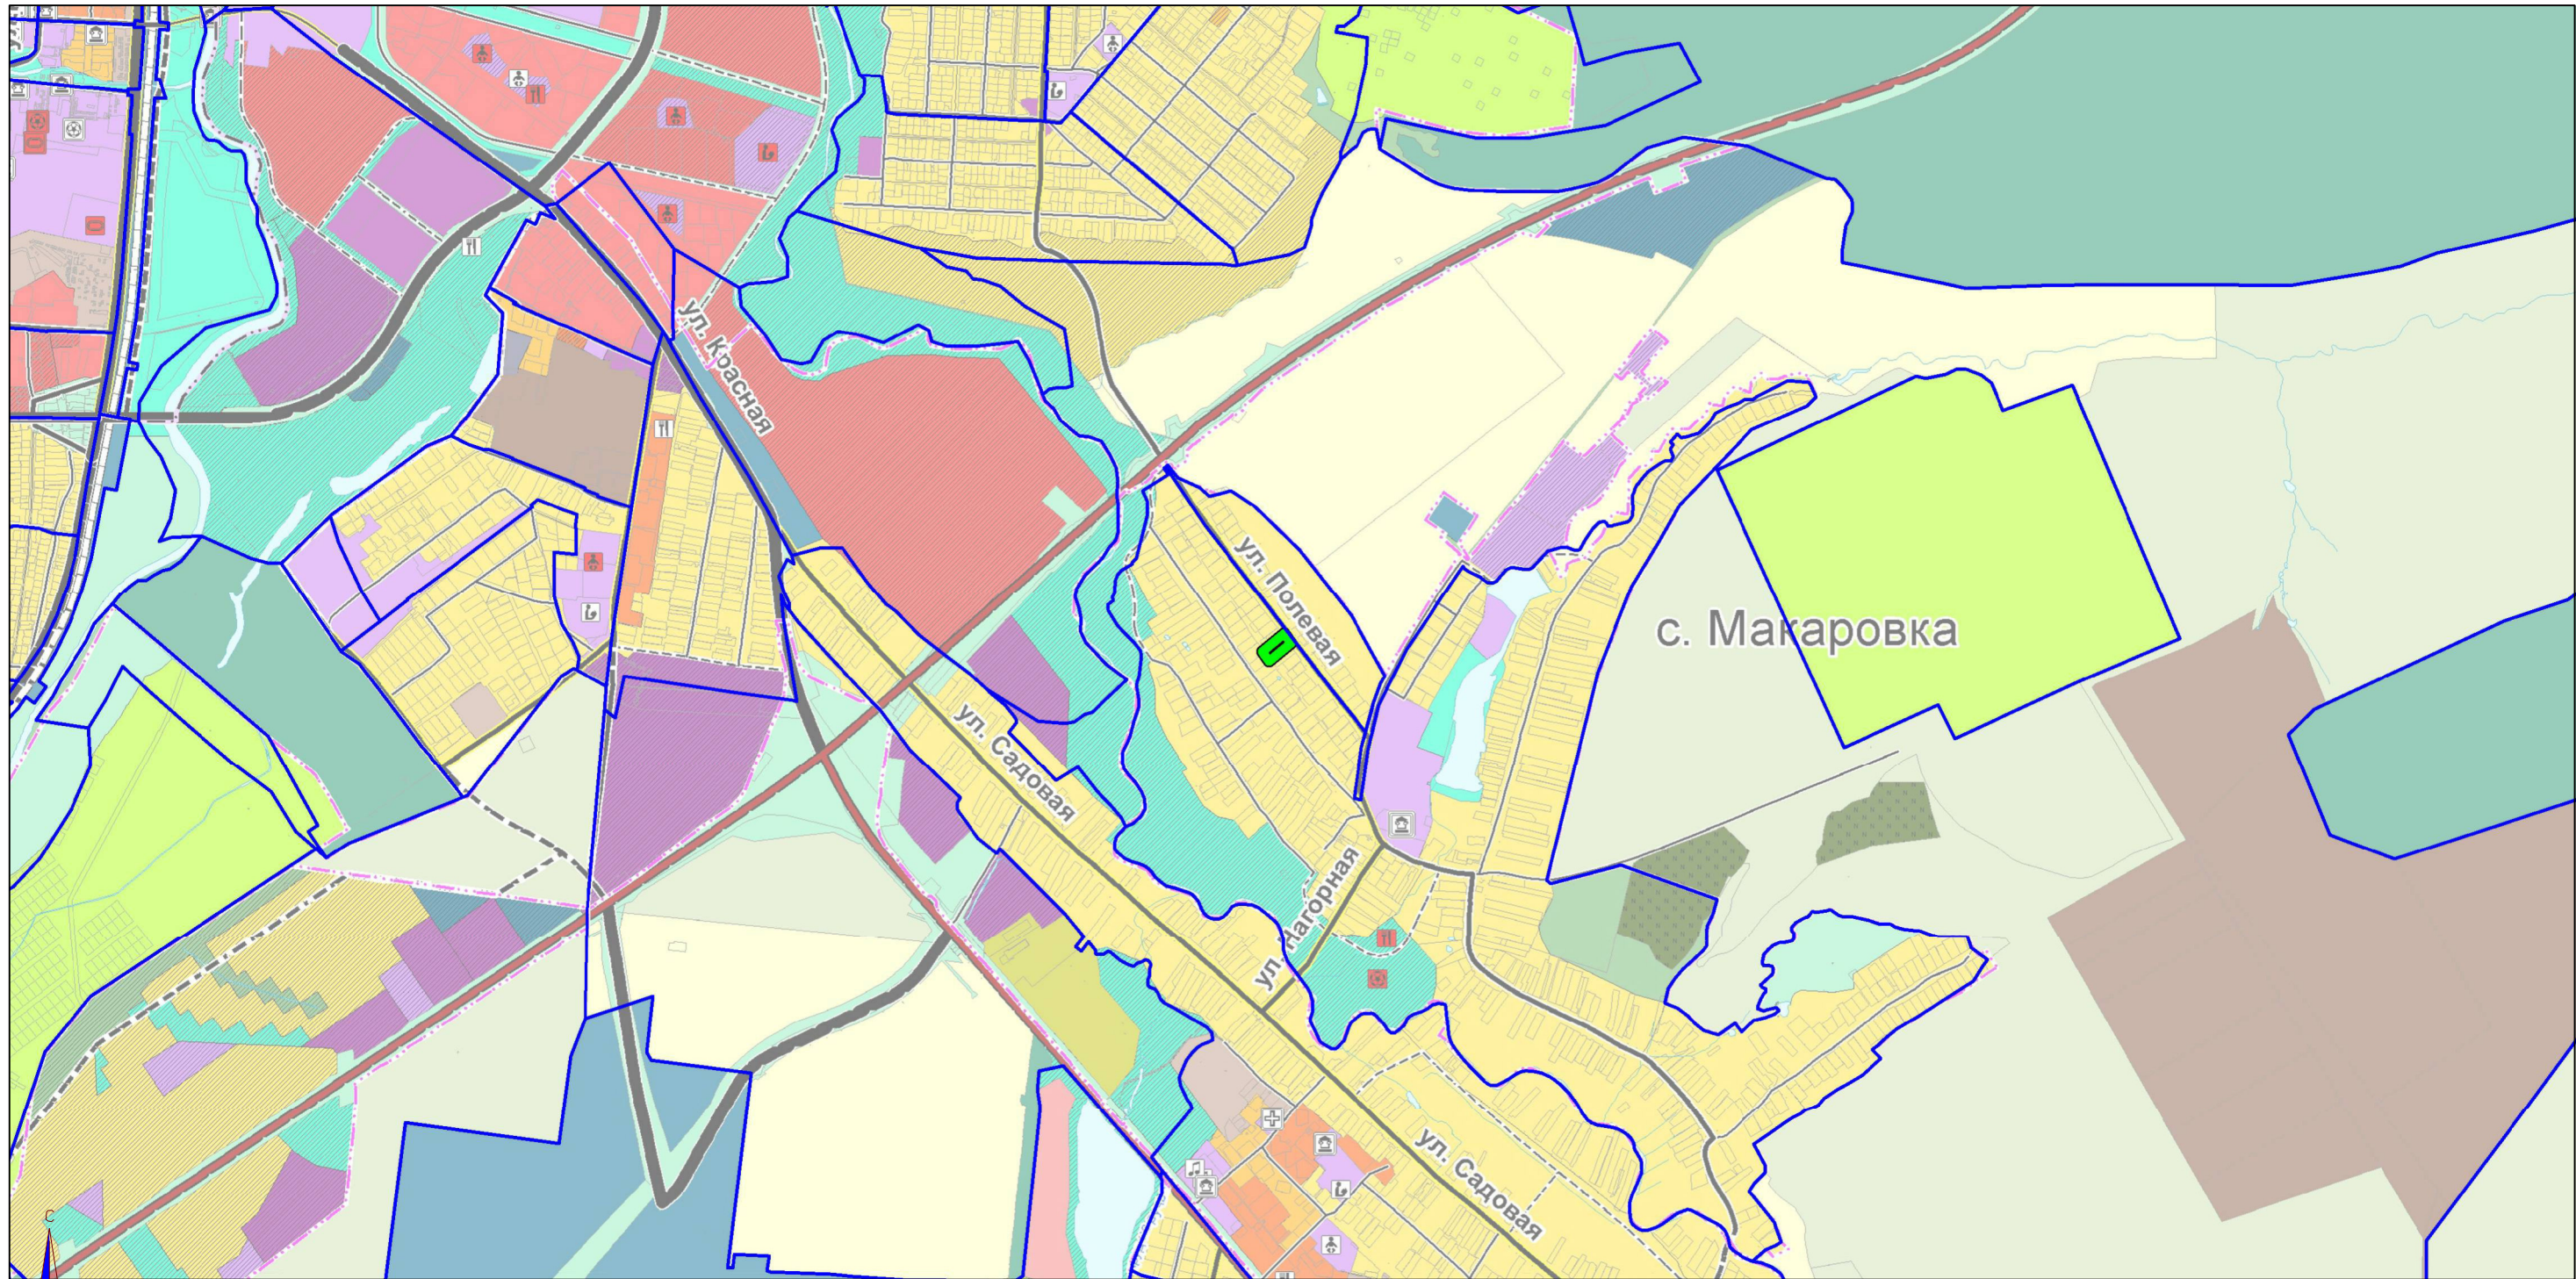

Условные обозначения
не установленные государственными стандартами



Граница территории, в отношении которой
осуществляется подготовка проекта межевания



Граница элемента планировочной структуры

						550/24		
						Документация по внесению изменений в документацию по планировке территории села Макаровка городского округа Саранск в части изменения планировки территории (проект межевания территории) земельного участка, расположенного в районе ул. Полевой села Макаровка городского округа Саранск		
Изм.	Кол.уч	Лист	N док	Подпись	Дата	Основная часть проекта межевания территории	стадия	лист
Пров.		Сапунов			02.25		П	ПМ-2
Разраб.		Вакулич			02.25			1
						Схема расположения элемента планировочной структуры М. 1:20 000	кадастровый центр ООО "Кадастровый центр"	



ПОСТАНОВЛЕНИЕ

АДМИНИСТРАЦИИ городского округа САРАНСК

от «24» января 2025 г.

№ 195

О подготовке документации по внесению изменений в документацию по планировке территории села Макаровка городского округа Саранск в части изменения планировки территории (проект межевания территории) земельного участка, расположенного в районе улицы Полевой села Макаровка городского округа Саранск

Принимая во внимание заявление Ашаева Михаила Степановича от 13 января 2025 года (вх. № 51/5-57 от 13 января 2025 года), в соответствии со статьями 42, 43, 45, 46 Градостроительного кодекса Российской Федерации, постановлением Администрации городского округа Саранск от 26 апреля 2022 года № 628 «Об утверждении документации по планировке территории (проект планировки территории, проект межевания территории) села Макаровка городского округа Саранск, включая выполнение топографической съемки» (с изменениями), иными прилагаемыми документами Администрация городского округа Саранск **п о с т а н о в л я е т**:

1. Разрешить Ашаеву Михаилу Степановичу подготовку документации по внесению изменений в документацию по планировке территории села Макаровка городского округа Саранск в части изменения планировки территории (проект межевания территории) земельного участка, расположенного в районе улицы Полевой села Макаровка городского округа Саранск.

2. Утвердить задание на подготовку документации по внесению изменений в документацию по планировке территории села Макаровка городского округа Саранск в части изменения планировки территории (проект межевания территории) земельного участка, расположенного в районе улицы Полевой села Макаровка городского округа Саранск, согласно приложению к настоящему постановлению.

3. Ашаеву Михаилу Степановичу согласовать разработанную документацию в Департаменте перспективного развития Администрации городского округа Саранск до момента вынесения проекта на публичные слушания.

4. Контроль за исполнением настоящего постановления возложить на Заместителя Главы городского округа Саранск – Директора Департамента перспективного развития Администрации городского округа Саранск.

5. Настоящее постановление вступает в силу после его официального опубликования.

Временно исполняющий полномочия
Главы городского округа Саранск



В. В. Быков



Приложение

к постановлению Администрации
городского округа Саранск

от «24» января 2025 г. № 195

**ЗАДАНИЕ НА ПОДГОТОВКУ ДОКУМЕНТАЦИИ ПО ПЛАНИРОВКЕ
ТЕРРИТОРИИ (ПРОЕКТ МЕЖЕВАНИЯ ТЕРРИТОРИИ)**

№ п/п	Перечень основных указаний и требований	Изложение указаний
1.	Вид документации	Подготовка документации по внесению изменений в документацию по планировке территории села Макаровка городского округа Саранск в части изменения планировки территории (проект межевания территории) земельного участка, расположенного в районе улицы Полевой села Макаровка городского округа Саранск
2.	Заказчик документации	Ашаев Михаил Степанович
3.	Основание для разработки документации	Заявление Ашаева Михаила Степановича от 13 января 2025 года (вх. № 51/5-57 от 13 января 2025 года), постановление Администрации городского округа Саранск от 26 апреля 2022 года № 628 «Об утверждении документации по планировке территории (проект планировки территории, проект межевания территории) села Макаровка городского округа Саранск, включая выполнение топографической съемки» (с изменениями)
4.	Объект градостроительного планирования или застройки территории, его основные характеристики	Территория земельного участка, расположенного в районе улицы Полевой села Макаровка городского округа Саранск
5.	Основные требования к составу, содержанию и форме представляемых материалов по этапам разработки документации	Подготовка документации по внесению изменений в документацию по планировке территории села Макаровка городского округа Саранск в части изменения планировки территории (проект межевания территории) земельного участка, расположенного в районе улицы Полевой села Макаровка городского округа Саранск. Проект планировки территории должен быть выполнен в масштабе 1:1000 (при

	необходимости масштаб может быть изменен по согласованию с Департаментом перспективного развития Администрации городского округа Саранск) и удовлетворять требованиям ст. ст. 42, 43 Градостроительного кодекса РФ (с изменениями), местных нормативов градостроительного проектирования, утвержденных решением Совета депутатов г.о. Саранск от 22 марта 2019 года № 223, с учетом Генерального плана городского округа Саранск, утвержденного решением Совета депутатов городского округа Саранск от 23 апреля 2014 года № 333 (с изменениями), а также Правил землепользования и застройки городского округа Саранск, утвержденных решением Совета депутатов городского округа Саранск от 6 мая 2016 года № 516 (с изменениями), документации по планировке территории (проект планировки территории, проект межевания территории) села Макаровка городского округа Саранск, включая выполнение топографической съемки, утвержденной постановлением Администрации городского округа Саранск от 26 апреля 2022 года № 628 (с изменениями). Подготовка проекта межевания территории осуществляется применительно к территории, расположенной в границах одного или нескольких смежных элементов планировочной структуры, границах определенной правилами землепользования и застройки территориальной зоны и (или) границах установленной схемой территориального планирования муниципального района, генеральным планом поселения, городского округа функциональной зоны. Подготовка проекта межевания территории осуществляется для: 1) определения местоположения границ образуемых и изменяемых земельных участков; 2) установления, изменения, отмены красных линий для застроенных территорий, в границах которых не планируется размещение
--	---

	новых объектов капитального строительства, а также для установления, изменения, отмены красных линий в связи с образованием и (или) изменением земельного участка, расположенного в границах территории, применительно к которой не предусматривается осуществление деятельности по комплексному и устойчивому развитию территории, при условии, что такие установление, изменение, отмена влекут за собой исключительно изменение границ территории общего пользования. Проект межевания территории состоит из основной части, которая подлежит утверждению, и материалов по обоснованию этого проекта. Основная часть проекта межевания территории включает в себя текстовую часть и чертежи межевания территории. Текстовая часть проекта межевания территории включает в себя: 1) перечень и сведения о площади образуемых земельных участков, в том числе возможные способы их образования; 2) перечень и сведения о площади образуемых земельных участков, которые будут отнесены к территориям общего пользования или имуществу общего пользования, в том числе в отношении которых предполагаются резервирование и (или) изъятие для государственных или муниципальных нужд; 3) вид разрешенного использования образуемых земельных участков в соответствии с проектом планировки территории; 4) целевое назначение лесов, вид (виды) разрешенного использования лесного участка, количественные и качественные характеристики лесного участка, сведения о нахождении лесного участка в границах особо защитных участков лесов (в случае, если подготовка проекта межевания территории осуществляется в целях определения местоположения границ образуемых и (или) изменяемых лесных участков); 5) сведения о границах территории, в отношении которой утвержден проект
--	---

	межевания, содержащие перечень координат характерных точек этих границ в системе координат, используемой для ведения Единого государственного реестра недвижимости. Координаты характерных точек границ территории, в отношении которой утвержден проект межевания, определяются в соответствии с требованиями к точности определения координат характерных точек границ, установленных в соответствии с Градостроительным Кодексом для территориальных зон. На чертежах межевания территории отображаются: 1) границы планируемых (в случае, если подготовка проекта межевания территории осуществляется в составе проекта планировки территории) и существующих элементов планировочной структуры; 2) красные линии, утвержденные в составе проекта планировки территории, или красные линии, утверждаемые, изменяемые проектом межевания территории; 3) линии отступа от красных линий в целях определения мест допустимого размещения зданий, строений, сооружений; 4) границы образуемых и (или) изменяемых земельных участков, условные номера образуемых земельных участков, в том числе в отношении которых предполагаются их резервирование и (или) изъятие для государственных или муниципальных нужд; 5) границы публичных сервитутов. При подготовке проекта межевания территории в целях определения местоположения границ образуемых и (или) изменяемых лесных участков их местоположение, границы и площадь определяются с учетом границ и площади лесных кварталов и (или) лесотаксационных выделов, частей лесотаксационных выделов. Материалы по обоснованию проекта межевания территории включают в себя чертежи, на которых отображаются: 1) границы существующих земельных участков;
--	--

	2) границы зон с особыми условиями использования территорий; 3) местоположение существующих объектов капитального строительства; 4) границы особо охраняемых природных территорий; 5) границы территорий объектов культурного наследия; 6) границы лесничеств, лесопарков, участковых лесничеств, лесных кварталов, лесотаксационных выделов или частей лесотаксационных выделов. Подготовка проектов межевания территории осуществляется с учетом материалов и результатов инженерных изысканий в случаях, если выполнение таких инженерных изысканий для подготовки документации по планировке территории требуется в соответствии с Градостроительным Кодексом. В целях подготовки проекта межевания территории допускается использование материалов и результатов инженерных изысканий, полученных для подготовки проекта планировки данной территории, в течение не более чем пяти лет со дня их выполнения. При подготовке проекта межевания территории определение местоположения границ образуемых и (или) изменяемых земельных участков осуществляется в соответствии с градостроительными регламентами и нормами отвода земельных участков для конкретных видов деятельности, иными требованиями к образуемым и (или) изменяемым земельным участкам, установленными федеральными законами и законами субъектов Российской Федерации, техническими регламентами, сводами правил. В случае, если разработка проекта межевания территории осуществляется применительно к территории, в границах которой предусматривается образование земельных участков на основании утвержденной схемы расположения земельного участка или земельных участков на кадастровом плане территории, срок действия которой не истек,
--	---

		местоположение границ земельных участков в таком проекте межевания территории должно соответствовать местоположению границ земельных участков, образование которых предусмотрено данной схемой. В проекте межевания территории, подготовленном применительно к территории исторического поселения, учитываются элементы планировочной структуры, обеспечение сохранности которых предусмотрено законодательством об охране объектов культурного наследия (памятников истории и культуры) народов Российской Федерации. В случае подготовки проекта межевания территории, расположенной в границах элемента или элементов планировочной структуры, утвержденных проектом планировки территории, в виде отдельного документа общественные обсуждения или публичные слушания не проводятся, за исключением случая подготовки проекта межевания территории для установления, изменения, отмены красных линий в связи с образованием и (или) изменением земельного участка, расположенного в границах территории, в отношении которой не предусматривается осуществление деятельности по комплексному и устойчивому развитию территории, при условии, что такие установление, изменение красных линий влекут за собой изменение границ территории общего пользования
6.	Состав, исполнители, сроки и порядок предоставления исходной информации для разработки документации	Сбор необходимых исходных данных (сведения по объектам недвижимости: земельные участки, капитальные строения из ФГБУ «ФКП Росреестра» по Республике Мордовия, в том числе выписки В1, В2, В6) для проекта осуществляется разработчиком документации
7.	Перечень органов государственной власти Российской Федерации и субъектов Российской Федерации, органов	До момента вынесения документации на публичные слушания разработанную документацию по планировке необходимо согласовать в Департаменте перспективного развития Администрации городского округа

	местного самоуправления, согласовывающих данный вид документации	Саранск. При наличии замечаний, полученных при согласовании в Департаменте перспективного развития Администрации городского округа Саранск разработчику необходимо осуществить внесение изменений (доработку) в разработанную документацию
8.	Требования согласовывающих организаций к разрабатываемому виду документации	Согласно существующим нормам
9.	Состав и порядок проведения (в случае необходимости) предпроектных научно-исследовательских работ)	При необходимости
10.	Иные требования и условия	Для проведения в дальнейшем процедуры публичных слушаний (в соответствии со ст. 45, 46 ГК) разработчику необходимо обеспечить выступление докладчика на публичных слушаниях и предоставить демонстрационные материалы (формат А1, планшет либо обеспечить демонстрацию проекта в электронном виде). Разработчик обязуется осуществить доработку проекта при наличии замечаний, высказанных на публичных слушаниях (согласно итоговому документу, опубликованному в средствах массовой информации), в течение 14 календарных дней с момента регистрации письма по корректировке проектной документации. По итогам проведения публичных слушаний разработчик предоставляет в Департамент перспективного развития Администрации городского округа Саранск разработанную документацию: - 1 экз. - на бумажном носителе и 1 экз. - на электронном носителе, в том числе: - графическую часть в программе AutoCad-2004, и в форматах JPEG, PDF; - пояснительную записку в форматах Word и PDF. Все графические данные проекта межевания

	должны быть выполнены в системе СК-13 и обменном формате, необходимом для передачи данных в ФГБУ «ФКП Росреестра» по Республике Мордовия. Сведения о земельных участках, подлежащих образованию в соответствии с утвержденным проектом межевания, а также о границах территории, в отношении которой утвержден проект межевания, должны быть представлены в виде файлов в формате mid/mif. Электронная версия комплекта документации передается на CD-R диске (дисках). Допускается использовать носители формата CD-RW, DVD-R, DWD-RW. На лицевой поверхности диска должна быть нанесена печатным способом маркировка с указанием: наименования проекта, разработчика, даты изготовления. Диск должен быть упакован в пластиковый бокс, на лицевой поверхности которого делается соответствующая маркировка.
--	--

от 17.03.2025г. № М РБ/123/1/373
на _____ от _____

Ашаеву М.С.
Тел. 89061615721

Ответ на обращение

На Ваше обращение ВХ-№А-11-ОГ от 14.02.2025г. сообщая следующее.

В соответствии с приложенной схемой образования земельного участка, границы оформляемого участка по адресу: Республика Мордовия, г.о. Саранск, с.Макаровка, ул. Полевая, 27 пересекает охранный зона «ВЛ-0,4кВ №2 от ТП 10/0,4кВ №216 с.Макаровка», входящая в состав Энергетического производственно-технологического комплекса ВЛ 10 кВ № 14 ПС 110/10 кВ «Тепличная» - реестровый номер 13:23-6.351.

В силу п. 4 Правил установления охранных зон объектов электросетевого хозяйства и особых условий использования земельных участков, расположенных в границах таких зон, утвержденных постановлением Правительства Российской Федерации от 24.02.2009 г. N 160 "О порядке установления охранных зон объектов электросетевого хозяйства и особых условий использования земельных участков, расположенных в границах таких зон", земельные участки у их собственников, землевладельцев, землепользователей или арендаторов не изымаются.

В силу п. 5 Правил охранные зоны устанавливаются для всех объектов электросетевого хозяйства исходя из требований к границам установления охранных зон согласно приложению, к указанным Правилам. В охранных зонах запрещается осуществлять любые действия, которые могут нарушить безопасную работу объектов электросетевого хозяйства, в том числе привести к их повреждению или уничтожению, и (или) повлечь причинение вреда жизни, здоровью граждан и имуществу физических или юридических лиц, а также повлечь нанесение экологического ущерба и возникновение пожаров (пп. 8-9 Правил).

В связи с изложенным, филиал ПАО «Россети Волга» – «Мордовэнерго» согласовывает образование земельного участка, расположенного по адресу: РМ, г.о. Саранск, с. Макаровка, ул. Полевая, 27 в соответствии со схемой образования земельного участка.

Директор филиала «Мордовэнерго»



Суворов М.В.



Аракчеев А.В.
тел. 28-04-24