

ПОСТАНОВЛЕНИЕ
АДМИНИСТРАЦИИ городского округа САРАНСК

от 07 июля 2025 г.

№ 1366

Об утверждении документации по внесению изменений в документацию по планировке территории села Макаровка городского округа Саранск, в части изменения планировки территории (проект межевания территории) земельных участков с кадастровыми номерами 13:23:1202002:2257, 13:23:1202002:2248, 13:23:1202002:2249

Принимая во внимание заявление Ионовой Елизаветы Алексеевны и Назаркиной Ольги Владимировны от 16 мая 2025 года (вх. № 1961/5-58 от 16 мая 2025 года), в соответствии с Федеральным законом от 6 октября 2003 года №131-ФЗ «Об общих принципах организации местного самоуправления в Российской Федерации», статьями 45, 46 Градостроительного кодекса Российской Федерации, постановлением Администрации городского округа Саранск от 26 апреля 2022года № 628 «Об утверждении документации по планировке территории (проект планировки территории, проект межевания территории) села Макаровка городского округа Саранск, включая выполнение топографической съемки» (с изменениями), постановлением Администрации городского округа Саранск от 14 апреля 2025 года № 846 «О подготовке документации по внесению изменений в документацию по планировке территории села Макаровка городского округа Саранск, в части изменения планировки территории (проект межевания территории) земельных участков с кадастровыми номерами 13:23:1202002:2257, 13:23:1202002:2248, 13:23:1202002:2249», постановлением Главы городского округа Саранск от 23 мая 2025года №186-ПГ «О вынесении на публичные слушания документации по внесению изменений в документацию по планировке территории села Макаровка городского округа Саранск, в части изменения планировки территории (проект межевания территории) земельных участков с кадастровыми номерами 13:23:1202002:2257, 13:23:1202002:2248, 13:23:1202002:2249», с учетом протокола публичных слушаний, проведенных 19 июня 2025 года, заключения о результатах публичных слушаний, опубликованного в газете «Саранский Вестник» от 25 июня 2025 года №28(310), иных прилагаемых документов Администрация городского округа Саранск постановляет:

1. Утвердить документацию по внесению изменений в документацию по планировке территории села Макаровка городского округа Саранск, в части изменения планировки территории (проект межевания территории) земельных участков с кадастровыми номерами 13:23:1202002:2257, 13:23:1202002:2248, 13:23:1202002:2249, согласно приложению к настоящему постановлению (заказчики – Ионова Е.А., Назаркина О.В.).

2. Считать документацию, указанную в пункте 1 настоящего постановления, действующей при полном выполнении требований, предъявляемых действующими на момент реализации документации Генеральным планом городского округа Саранск и Правилами землепользования и застройки городского округа Саранск.

3. Контроль за исполнением настоящего постановления возложить на Заместителя Главы городского округа Саранск – Директора Департамента перспективного развития Администрации городского округа Саранск.

4. Настоящее постановление вступает в силу после его официального опубликования.

Глава городского округа Саранск

В. В. Быков

ПРИЛОЖЕНИЕ

к постановлению Администрации
городского округа Саранск
от 07 июля 2025 г. № 1366

Состав документации по внесению изменений в документацию по планировке территории села Макаровка городского округа Саранск, в части изменения

**планировки территории (проект межевания территории) земельных участков с
кадастровыми номерами 13:23:1202002:2257, 13:23:1202002:2248, 13:23:1202002:2249**

№ п/п	Наименование документа
1.	Пояснительная записка
2.	Графическая часть
2.1.	Основная часть проекта межевания территории:
2.1.1.	Чертеж межевания территории М 1:500
2.2.	Материалы по обоснованию проекта планировки территории:
2.2.1.	Схема расположения элемента планировочной структуры в системе ранее разработанного проекта планировки территории М 1:6000
2.2.2.	Чертеж границ существующих земельных участков. Чертеж местоположения существующих объектов капитального строительства. Чертеж границ зон с особыми условиями использования территории. М 1:500

Полный текст опубликован в официальном сетевом издании <https://pravo.adm-saransk.ru/>



Общество с ограниченной ответственностью

РНИИЦ Региональный научно-исследовательский информационный центр

Регистрационный номер в государственном реестре саморегулируемых организаций
СРО-П-081-14122009

Заказчик: Назаркина О.В., Ионова Е.А.

Место строительства: г. Саранск

**ВНЕСЕНИЕ ИЗМЕНЕНИЙ
В ДОКУМЕНТАЦИЮ ПО ПЛАНИРОВКЕ ТЕРРИТОРИИ
села Макаровка городского округа Саранск, в части изменения
планировки территории (проект межевания территории) земельных
участков с кадастровыми номерами 13:23:1202002:2257,
13:23:1202002:2248, 13:23:1202002:2249**

Шифр: 51/2025-ПП

Саранск 2025



Заказчик: Назаркина О.В., Ионова Е.А.

Место строительства: г. Саранск

**ВНЕСЕНИЕ ИЗМЕНЕНИЙ
В ДОКУМЕНТАЦИЮ ПО ПЛАНИРОВКЕ ТЕРРИТОРИИ
села Макаровка городского округа Саранск, в части изменения
планировки территории (проект межевания территории) земельных
участков с кадастровыми номерами 13:23:1202002:2257,
13:23:1202002:2248, 13:23:1202002:2249**

Шифр: 51/2025-ПП

Директор

И.А. Митрошин

Руководитель проекта

М.А. Асташов

Саранск 2025

Документация по планировке территории выполнена на основании документов территориального планирования, правил землепользования и застройки в соответствии с требованиями технических регламентов, нормативов градостроительного проектирования, градостроительных регламентов с учетом границ территорий объектов культурного наследия, включенных в единый государственный реестр объектов культурного наследия (памятников истории и культуры) народов российской федерации, границ территорий вновь выявленных объектов культурного наследия, границ зон с особыми условиями использования территорий

Руководитель проекта

М.А. Асташов

Регистрационный номер в государственном реестре саморегулируемых организаций СРО-П-081-14122009

ОГЛАВЛЕНИЕ

ПРОЕКТ МЕЖЕВАНИЯ ТЕРРИТОРИИ

РАЗДЕЛ 1. ОСНОВНАЯ ЧАСТЬ ПРОЕКТА МЕЖЕВАНИЯ ТЕРРИТОРИИ	6
1.1. Общие сведения	6
1.2. Анализ существующего положения	7
1.3. Проектное предложение по образованию земельных участков на проектируемой территории	7
1.4. Техничко-экономические показатели проекта межевания территории	10
Приложение 1. Характеристика земельных участков, зарегистрированных в государственном кадастре недвижимости	
Приложение 2. Перечень координат характерных точек границ территории, в отношении которой утвержден проект межевания	

Проект межевания подготовлен в целях определения местоположения границ образуемых и изменяемых земельных участков, в связи с чем в текстовой части проекта межевания территории не приводится целевое назначение лесов, вид (виды) разрешенного использования лесного участка, количественные и качественные характеристики лесного участка, сведения о нахождении лесного участка в границах особо защитных участков лесов.

Сведения о границах территории, в отношении которой утвержден проект межевания, содержащие перечень координат характерных точек этих границ в системе координат, используемой для ведения Единого государственного реестра недвижимости (СК-13) приведен в приложении 2.

ОБЩАЯ ЧАСТЬ

Состав авторского коллектива и ответственных разработчиков проекта

Руководитель проекта	М.А. Асташов
Инженер	М.В. Тюрин

Состав документации по планировке территории

ПРОЕКТ МЕЖЕВАНИЯ ТЕРРИТОРИИ

РАЗДЕЛ 1. Основная часть проекта межевания территории

1. Текстовые материалы
2. Графические материалы:

№№ п/п	Наименование	Лист	Масштаб
1	2	3	4
1.	Схема расположения элемента планировочной структуры в составе ранее разработанной документации по планировке территории	ПМ- 1	1: 6 000
2.	Чертеж межевания территории	ПМ- 2	1: 500

РАЗДЕЛ 2. Материалы по обоснованию проекта межевания территории

1. Графические материалы:

№№ п/п	Наименование	Лист	Масштаб
1	2	3	4
1.	Чертеж границ существующих земельных участков. Чертеж местоположения существующих объектов капитального строительства. Чертеж границ зон с особыми условиями использования территории	ПМ- 3	1: 500

В связи со спецификой проектируемой территории в составе проекта межевания территории не разрабатывались следующие чертежи:

- чертеж границ зон действия публичных сервитутов;
- чертеж границ особо охраняемых природных территорий;
- чертеж границ территорий объектов культурного наследия;
- чертеж границ лесничеств, лесопарков, участков лесничеств, лесных кварталов, лесотаксационных выделов или частей лесотаксационных выделов;

ПРОЕКТ МЕЖЕВАНИЯ ТЕРРИТОРИИ

РАЗДЕЛ 1. ОСНОВНАЯ ЧАСТЬ ПРОЕКТА МЕЖЕВАНИЯ ТЕРРИТОРИИ

1.1. Общие сведения

Внесение изменений в ранее разработанную документацию по планировке территории выполнено на основании п.21 ст.45 ГрК РФ в части изменения проекта межевания территории земельных участков с кадастровыми номерами 13:23:1202002:2257, 13:23:1202002:2248, 13:23:1202002:2249, 13:23:1202002:2250, расположенных в районе ул. Зеленой с. Макаровка г.о. Саранска, с целью их перераспределения с землями государственной собственности по инициативе Назаркиной О.В. и Ионовой Е.А., на основании Постановления Администрации г.о. Саранск от 14.04.2025 г. № 846. Проект межевания выполнен в целях определения местоположения границ образуемых и изменяемых земельных участков с указанием установленных ограничений и обременении использования участков, в том числе установления зон действия публичных сервитутов, иных обременении, установления условий неделимости земельного участка.

Внесение изменений в проект межевания территории разработано согласно требованиям законодательных актов и рекомендаций следующих нормативных документов:

- Градостроительного кодекса РФ от 29.12.2004 г. № 190-ФЗ;
- Земельного кодекса РФ от 25.10.2001 г. № 136-ФЗ;
- СП 42.13330.2016. Свод правил. Градостроительство. Планировка и застройка городских и сельских поселений. Актуализированная редакция СНиП 2.07.01-89*;
- Генерального плана городского округа Саранск Республики Мордовия (утв. Решением Совета депутатов г.о. Саранск № 255 от 24.09.2024 г.) ;
- Местных нормативов градостроительного проектирования г.о. Саранск, 2024;

- Правил землепользования и застройки г.о. Саранск (утв. Решением Совета депутатов г.о. Саранск № 300 от 28.03.2025 г.).

4.2. Анализ существующего положения

Проектируемая территория расположена по улице Зеленая в с. Макаровка городского округа Саранск, в Октябрьском районе, категория земель – земли населенных пунктов. В границы проектируемой территории входит территория земельных участков с кадастровыми номерами 13:23:1202002:2257, 13:23:1202002:2248, 13:23:1202002:2249, 13:23:1202002:2250, а также прилегающая территория земель неразграниченной государственной собственности. Основной подъезд к проектируемой территории предусмотрен с улицы Зеленая.

Территория межевания расположена на территории кадастрового квартала: 13:23:1202002. Площадь территории в границах проекта межевания составляет 0,4 га.

В границы разработки проекта межевания попадают земельные участки, зарегистрированные в государственном кадастре недвижимости. Сведения о ранее образованных земельных участках отражены на чертежах проекта межевания территории и в приложении 1.

В границах проектируемой территории отсутствуют зоны залегания полезных ископаемых, а также объекты культурного наследия - памятники истории и культуры. Проектом планировки на данной территории в качестве зон с особыми условиями использования определены охранные зоны инженерных коммуникаций.

4.3. Проектное предложение по образованию земельных участков на проектируемой территории

Внесение изменений в документацию по планировке территории села Макаровка городского округа Саранск, в части изменения планировки территории (проект межевания территории) земельных участков с кадастровыми номерами 13:23:1202002:2257, 13:23:1202002:2248,

13:23:1202002:2249, выполнено в связи с образованием земельных участков с видом разрешенного использования для индивидуального жилищного строительства и для ведения личного подсобного хозяйства. Проектом межевания территории предусмотрено перераспределение земельных участков, находящихся в частной собственности земель неразграниченной государственной собственности в соответствии с п. 3 части 1 ст. 39.28 Земельного кодекса РФ. В результате перераспределения площадь земельного участка увеличивается не более чем до установленных предельных максимальных размеров земельных участков.

Проектом межевания на проектируемой территории определено местоположение границ образуемых и изменяемых земельных участков, установлена их площадь, а также определен вид их разрешенного использования. Образование проектных границ земельных участков производится в соответствии с градостроительным регламентом территориальной зоны, установленным Правилами землепользования и застройки г.о. Саранск, а также нормами отвода земельных участков для конкретных видов деятельности, установленных в соответствии с федеральными законами и техническими регламентами. Вид разрешенного использования земельного участка установлен в соответствии с Правилами землепользования и застройки г.о. Саранск для территориальной зоны Ж-4.2, в границах которой расположена проектируемая территория.

Согласно требованиям Правил землепользования и застройки г.о. Саранск (утв. Решением Совета депутатов г.о. Саранск №300 от 28.03.2025 г. с изм.) установлены предельные размеры земельных участков для индивидуального жилищного строительства и для ведения личного подсобного хозяйства, которые составляют: минимальный размер земельного участка – 450 кв. м, максимальный – 1500 кв. м.

В проекте межевания территории отображены границы существующих землепользований, определены площади и границы земельных участков для ведения личного подсобного хозяйства. В проекте межевания выявлены обременения в границах ранее сформированных и зарегистрированных

земельных участков, а также в границах образуемых земельных участков. Общие данные по земельным участкам, в границах территории межевания отображены в составе графических материалов на чертеже проекта межевания территории.

На проектируемой территории не выделены зоны действия публичных сервитутов.

Формирование проектных границ образуемых земельных участков производится перераспределением земельных участков, находящихся в частной собственности и земель неразграниченной государственной собственности.

Перечень и сведения о площади образуемых на проектируемой территории земельных участков, в том числе земельных участков, которые будут отнесены к территориям общего пользования, а также возможные способы их образования приведены в таблице 1.

Таблица 1. - Характеристики образуемых земельных участков

Условный номер земельного участка по проекту межевания территории	Наименование вида разрешенного использования земельного участка	Площадь земельного участка, кв.м.	Возможный способ образования земельного участка	Площадь зоны действия публичного сервитута/ площадь образуемой части земельного участка, кв.м.
1	Для индивидуального жилищного строительства	1491	Образование при перераспределении земельного участка 13:23:1202002:2257	-
2	Для ведения личного подсобного хозяйства	911	Образование при перераспределении земельного участка 13:23:1202002:2248	
3	Для ведения личного подсобного хозяйства	708	Образование при перераспределении земельного участка 13:23:1202002:2249	
4	Для ведения личного подсобного хозяйства	867	Образование при перераспределении земельного участка 13:23:1202002:2250	

Все образуемые земельные участки подлежат процедуре постановки на государственный кадастровый учет в соответствии с законодательством РФ. Сведения о существующих, вновь образуемых земельных участках и частях земельных участков отражены на чертеже межевания территории.

4.4. Техничко-экономические показатели проекта межевания территории

№ п/п	Наименование показателей	Единица измерения	Современное состояние на 2024 г	Состояние на расчетный срок 2035 г
1	Площадь проектируемой территории - всего	га	0,4	0,4
2	Территории, подлежащие межеванию в том числе:	га	0,4	-
	- территория земельных участков для размещения индивидуальной жилой застройки	га	0,4	-
3	Территории, которые после межевания будут относиться к территориям общего пользования	га	-	-


ПРИЛОЖЕНИЕ 1.

Характеристика земельных участков зарегистрированных в ЕГРН

№ п/п	Кадастровый номер земельного участка	Вид права / Обременение	Правообладатель	Местоположение (адрес) участка	Площадь исходного участка, м ²	Категория земель	Существующий вид разрешенного использования
1	13:23:1202002:88	Собственность	Физическое лицо	Республика Мордовия, г. Саранск, с. Макаровка, ул. Зеленая, дом 17	1500 +/- 14	Земли населённых пунктов	Для ведения личного подсобного хозяйства
2	13:23:1202002:94	Аренда	данные о правообладателе отсутствуют	Республика Мордовия, г.о. Саранск, с. Макаровка, ул. Зеленая, дом 17	417 +/- 7	Земли населённых пунктов	Для ведения личного подсобного хозяйства
3	13:23:1202002:451	Собственность	Физическое лицо	го Саранск с Макаровка ул Зеленая 9	2046 +/-16	Земли населённых пунктов	Для строительства нового кирпичного жилого дома
4	13:23:1202002:453	Собственность	Физическое лицо	Республика Мордовия, го Саранск, с. Макаровка, ул. Зеленая, д. 13	1938 +/-15	Земли населённых пунктов	Для ведения личного подсобного хозяйства
5	13:23:1202002:2248	Собственность	Физическое лицо	Республика Мордовия, г. Саранск, с. Макаровка, ул. Зеленая	482 +/-8	Земли населённых пунктов	Для ведения личного подсобного хозяйства
6	13:23:1202002:2249	Собственность	Физическое лицо	Республика Мордовия, г. Саранск, с. Макаровка, ул. Зеленая	484 +/-8	Земли населённых пунктов	Для ведения личного подсобного хозяйства
7	13:23:1202002:2250	Собственность	Физическое лицо	Республика Мордовия, г. Саранск, с. Макаровка, ул. Зеленая	534 +/-8	Земли населённых пунктов	Для ведения личного подсобного хозяйства
8	13:23:1202002:2257	Собственность	Физическое лицо	Республика Мордовия, городской округ Саранск, село Макаровка, улица Зеленая	1050 +/- 11	Земли населенных пунктов	Для индивидуального жилищного строительства

ПРИЛОЖЕНИЕ 2.**Перечень координат характерных точек границ территории, в отношении которой утвержден проект межевания**


Номер поворотной точки границы территории	Координаты поворотных точек	
	X	Y
1	389430.439	1295865.789
2	389404.008	1295884.473
3	389449.171	1295936.838
4	389471.686	1295918.173
5	389403.742	1295982.946
6	389430.678	1295961.454
7	389379.601	1295900.403
8	389355.817	1295920.759

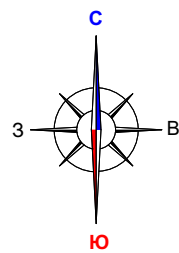


Условные обозначения	
Границы:	
	- проектируемая территория
	- граница элемента планировочной структуры

Условные обозначения

Границы:	
	- устанавливаемые красные линии
	- линии отступа от красных линий
	- линии отступа от красных линий в существующей застройке совпадают с красными линиями
	- граница элемента планировочной структуры
	- граница проектируемой территории
	- граница зоны планируемого размещения объектов капитального строительства местного значения
	- граница земельных участков, поставленных на государственный кадастровый учет
	- кадастровый номер земельного участка, объекта капитального строительства
	- кадастровый номер квартала
Существующие территории:	
	- улично-дорожная сеть
Существующие объекты:	
	- существующие нежилые здания
	- существующие жилые здания
	- ОКСы по сведениям ЕГРН
	- граница земельных участков, предварительно предоставленных в аренду (ЛПХ)
	- сооружения по сведениям ЕГРН
Проектируемые объекты:	
	- проектируемое асфальтовое покрытие
	- проектируемые жилые здания
	- граница зон планируемого размещения объектов индивидуального жилищного строительства
	- зона планируемого размещения объектов капитального строительства местного значения

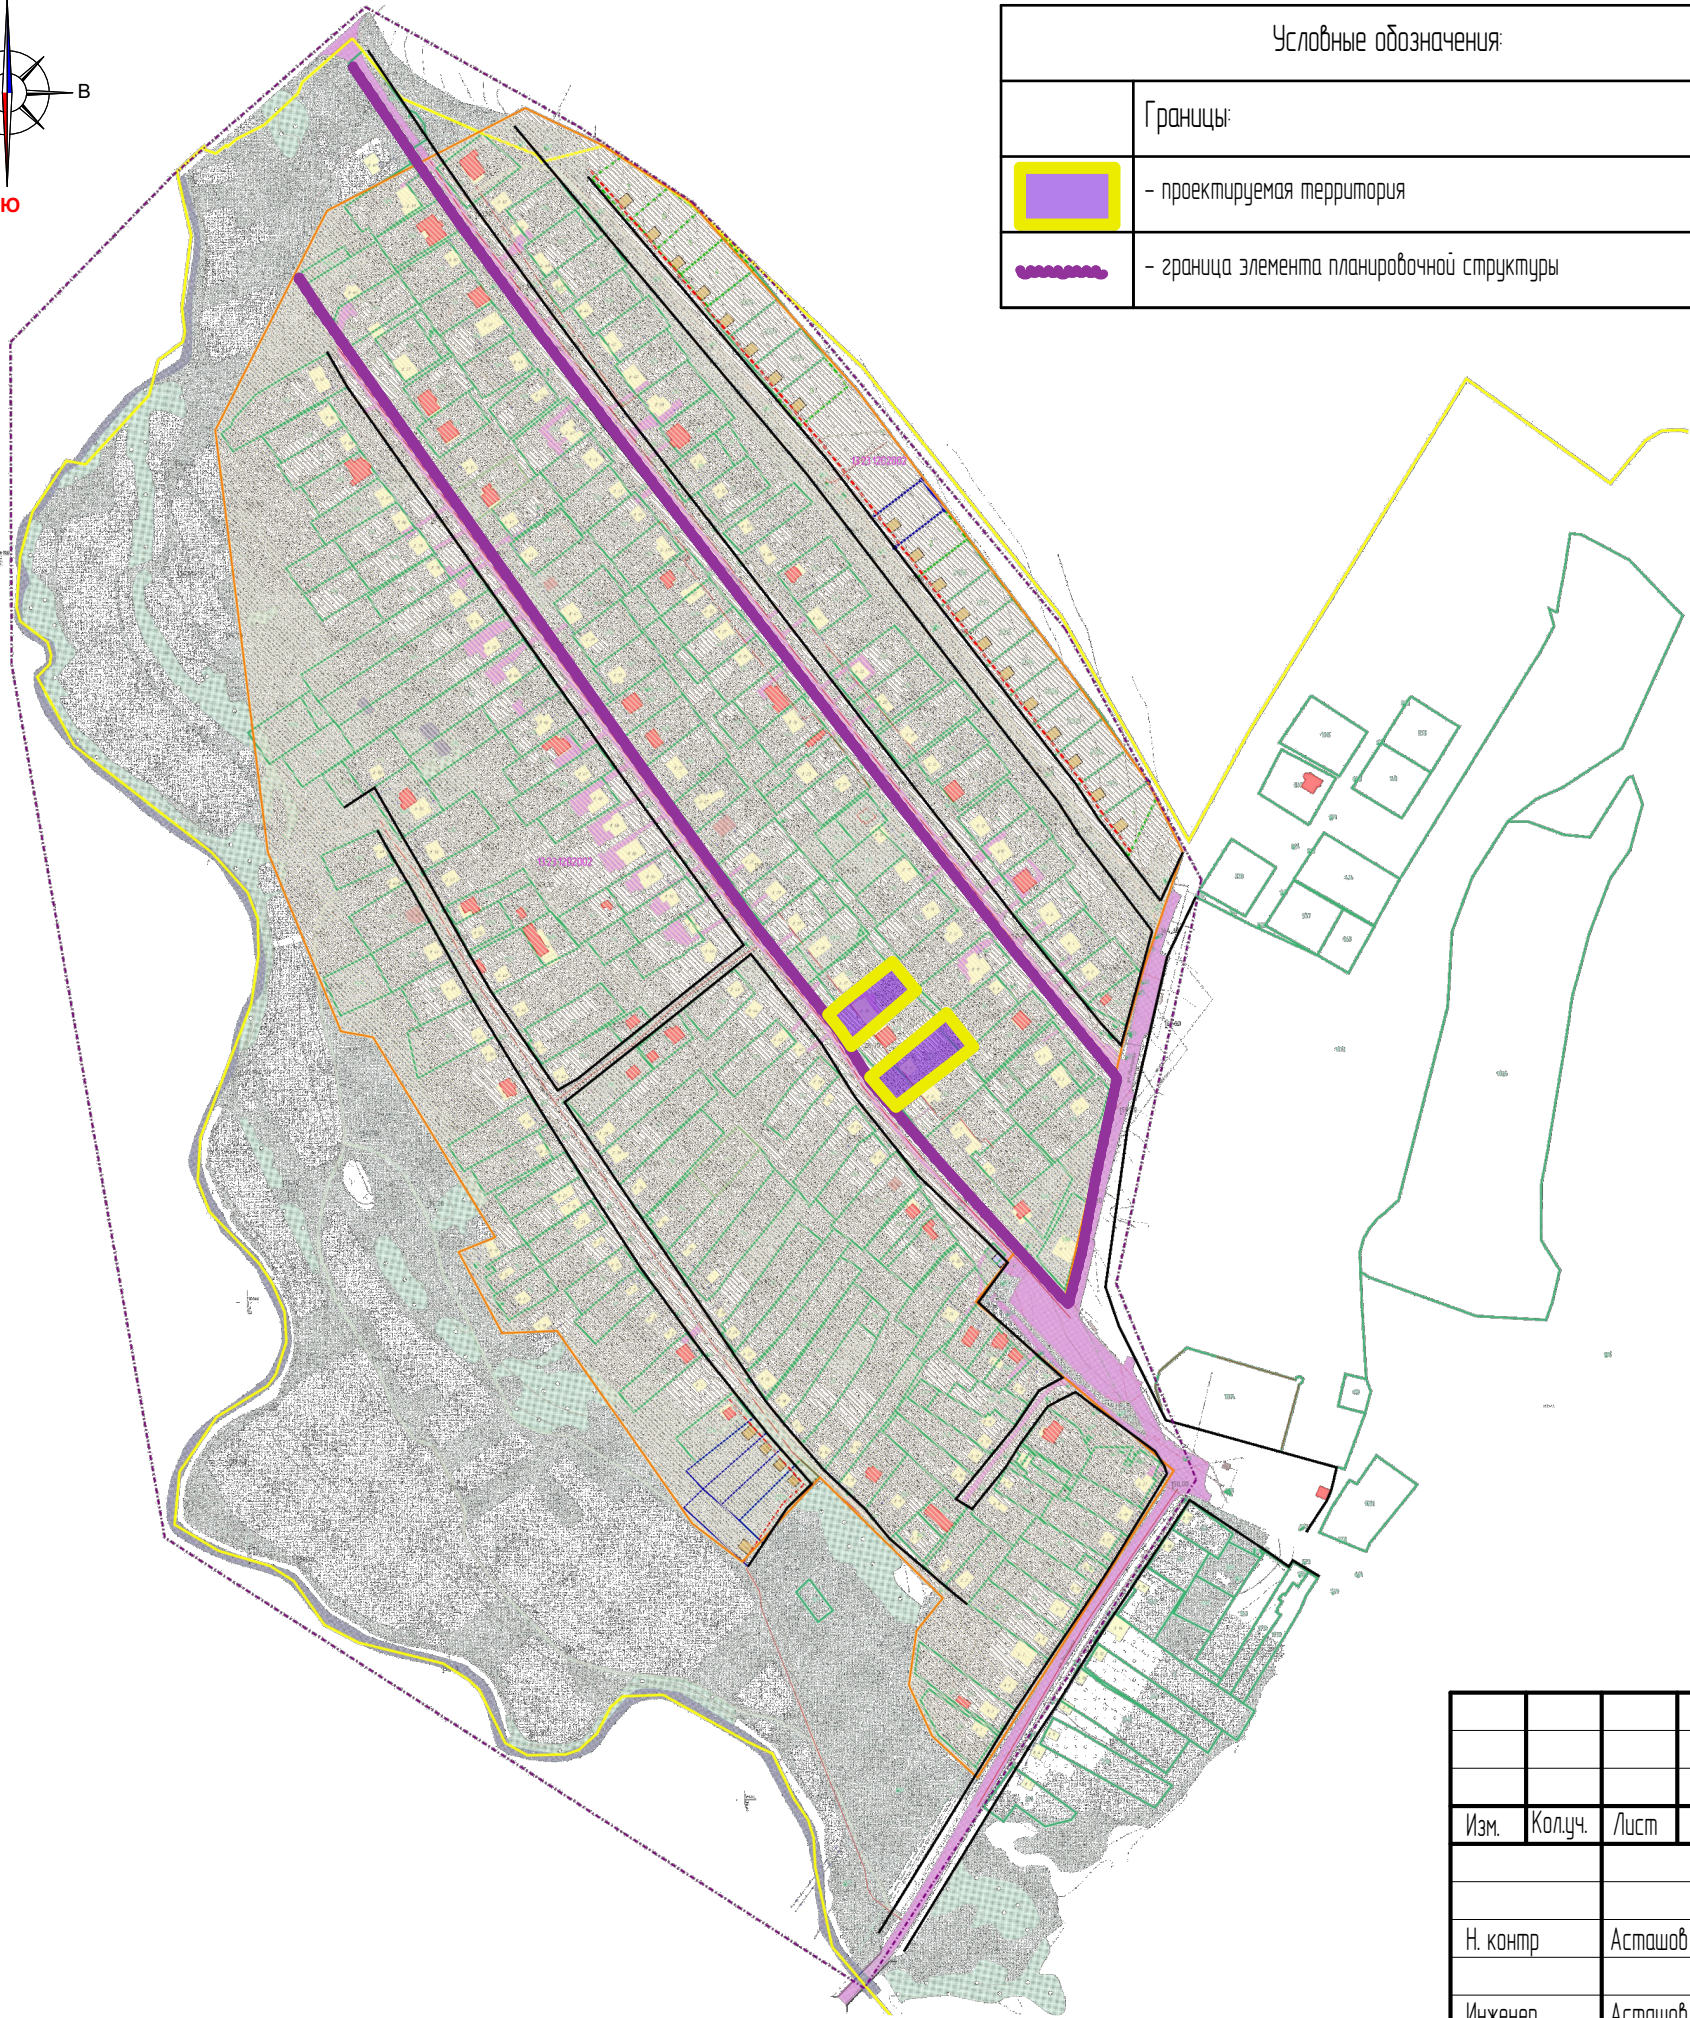

						51/2025-ПП			ГП		
Изм.	Колуч.	Лист	N док.	Подпись	Дата	ВНЕСЕНИЕ ИЗМЕНЕНИЙ В ДОКУМЕНТАЦИЮ ПО ПЛАНИРОВКЕ ТЕРРИТОРИИ села Макаровка городского округа Саранск, в части изменения планировки территории (проект межевания территории) земельных участков с кадастровыми номерами 13.23.1202002.2257, 13.23.1202002.2248, 13.23.1202002.2249					
						Основная часть проекта межевания территории	стадия	лист	листов		
Н. контр		Асташов М.А.						ПМ-1	3		
Инженер		Асташов М.А.				Схема расположения элемента планировочной структуры в системе ранее разработанного проекта планировки территории М 1 : 6 000	ООО "Региональный научно-исследовательский информационный центр"				

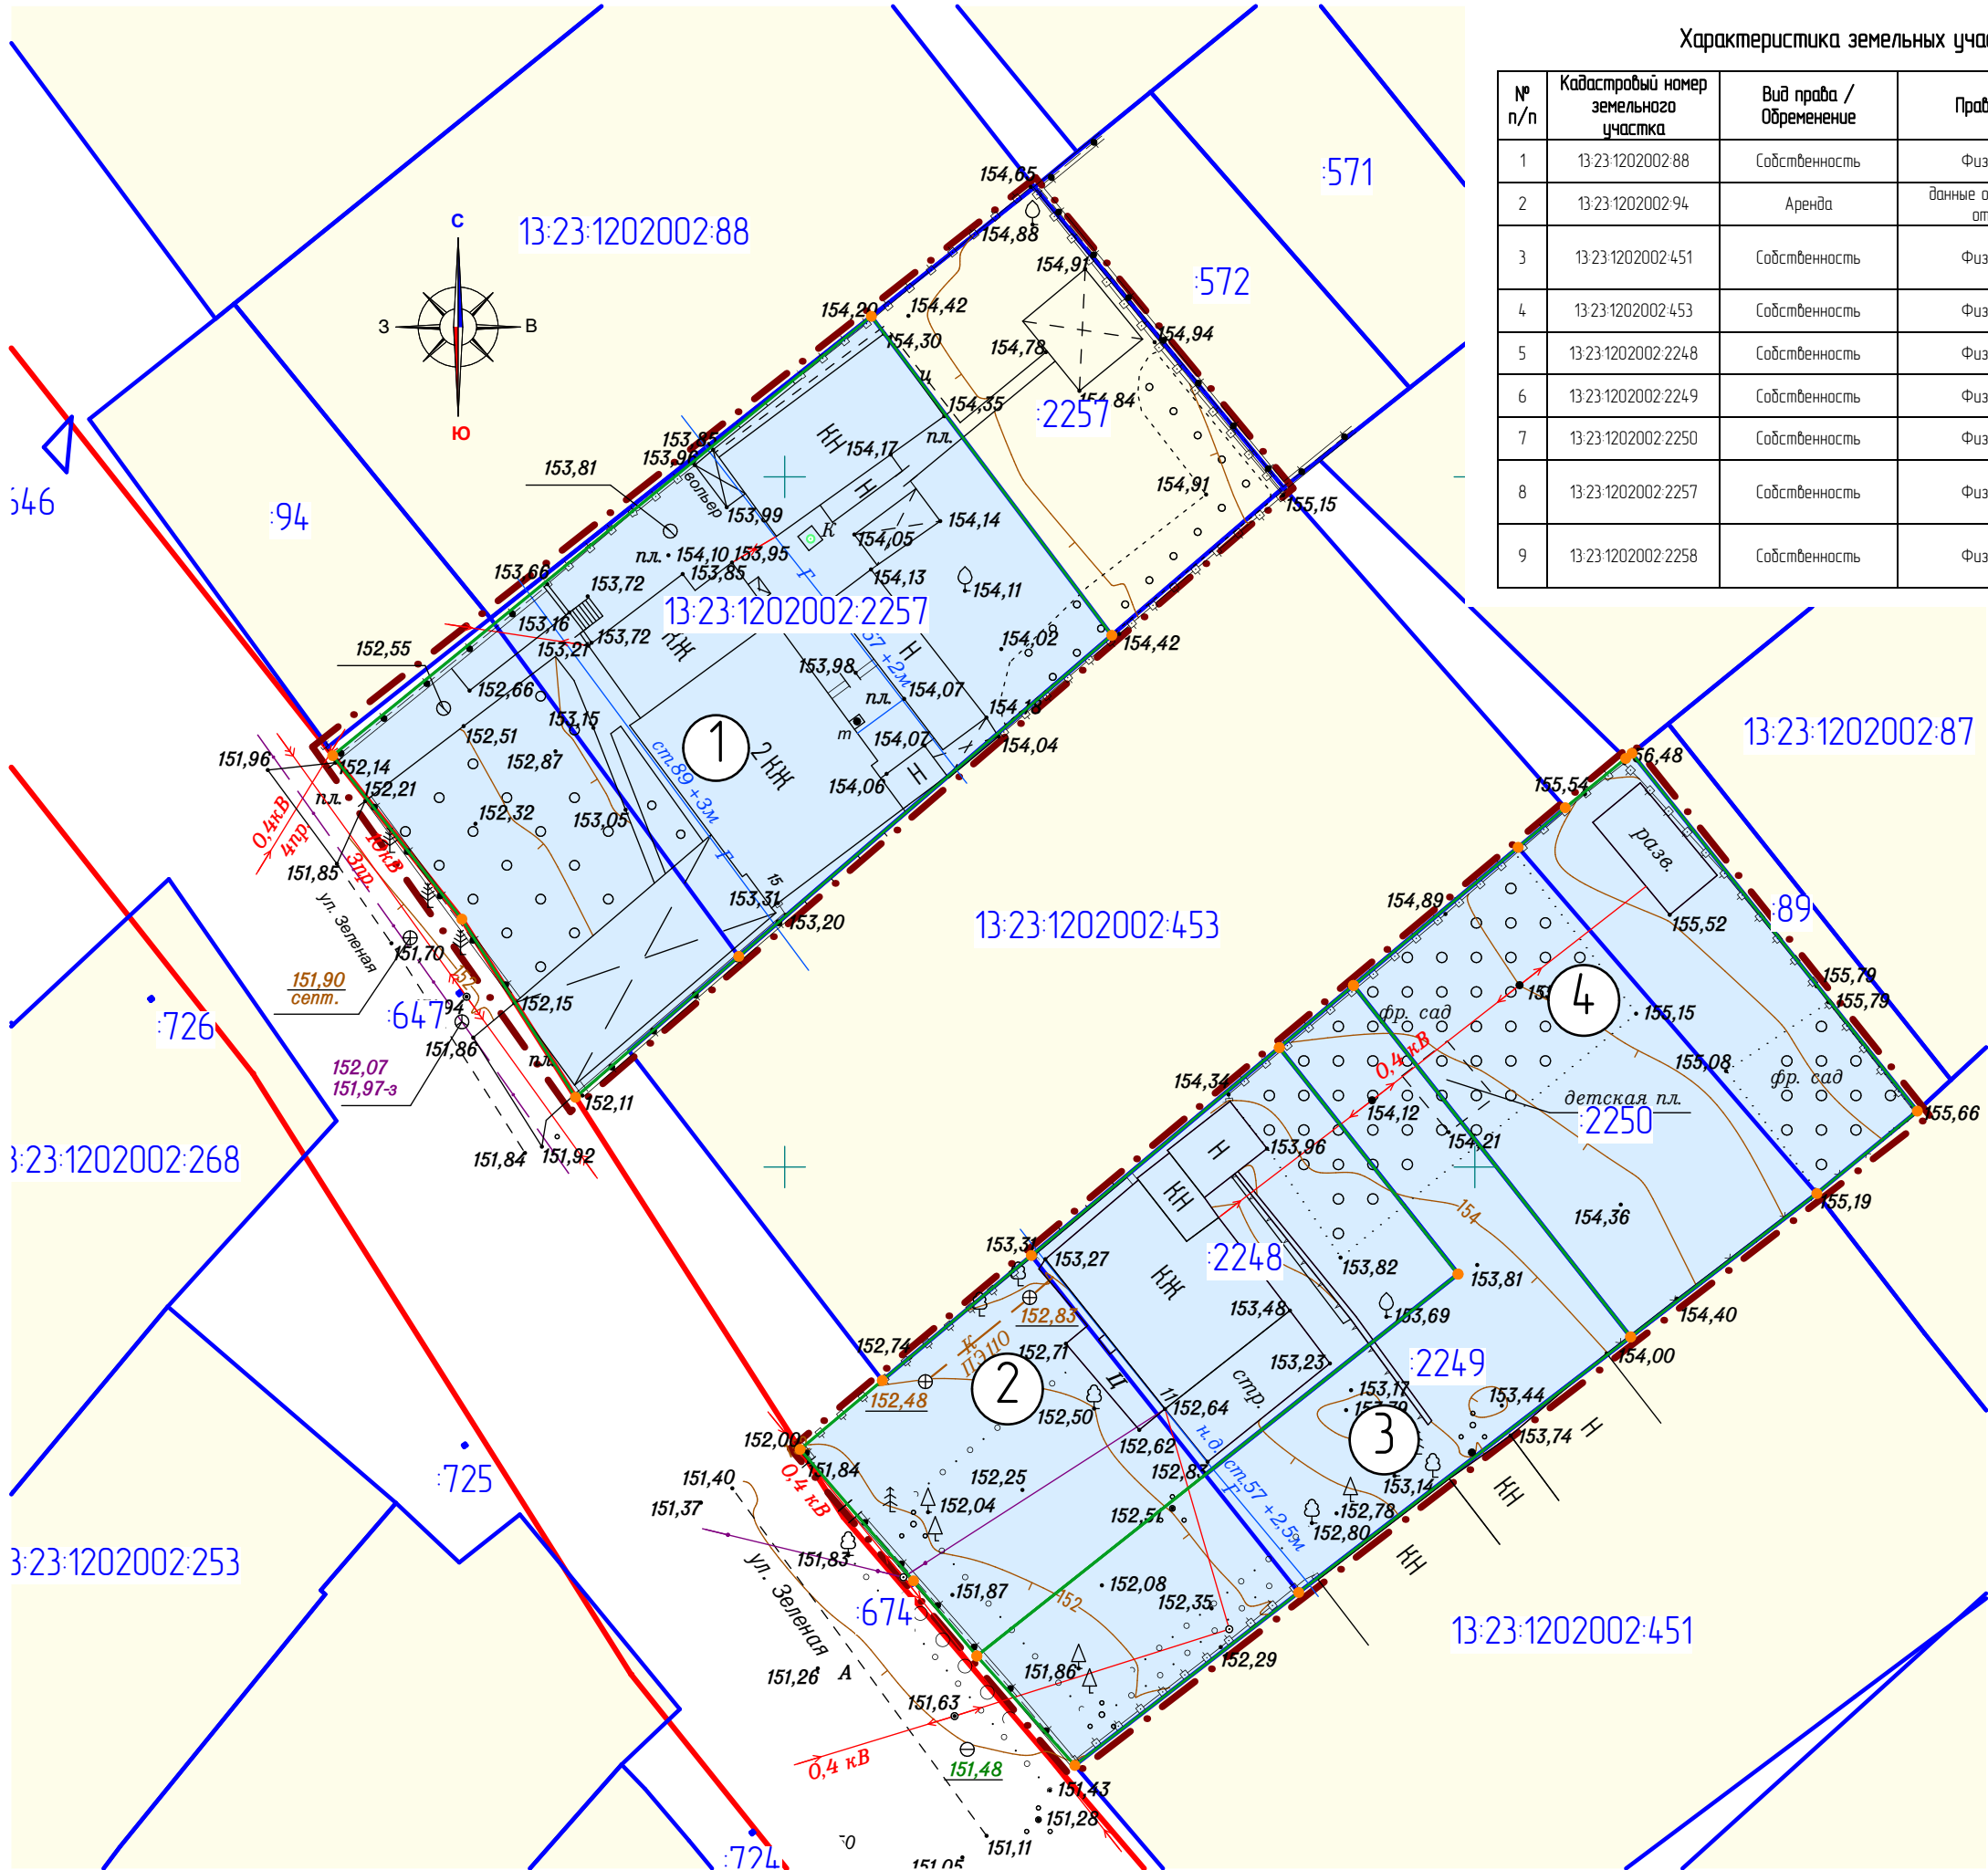

Характеристика земельных участков, зарегистрированных в едином государственном реестре недвижимости

№ п/п	Кадастровый номер земельного участка	Вид права / Обременение	Правообладатель	Местоположение (адрес) участка	Площадь исходного участка, м²	Категория земель	Существующий вид разрешенного использования
1	13-23-1202002-88	Собственность	Физическое лицо	Республика Мордовия, г. Саранск, с. Макаровка, ул. Зеленая, дом 17	1500 +/- 14	Земли населенных пунктов	Для ведения личного подсобного хозяйства
2	13-23-1202002-94	Аренда	данные о правообладателе отсутствуют	Республика Мордовия, г.а. Саранск, с. Макаровка, ул. Зеленая, дом 17	417 +/- 7	Земли населенных пунктов	Для ведения личного подсобного хозяйства
3	13-23-1202002-451	Собственность	Физическое лицо	г.а Саранск с Макаровка ул Зеленая 9	2046 +/-16	Земли населенных пунктов	Для строительства нелегального жилого дома
4	13-23-1202002-453	Собственность	Физическое лицо	Республика Мордовия, г.а Саранск, с. Макаровка, ул. Зеленая, д. 13	1938 +/-15	Земли населенных пунктов	Для ведения личного подсобного хозяйства
5	13-23-1202002-2248	Собственность	Физическое лицо	Республика Мордовия, г. Саранск, с. Макаровка, ул. Зеленая	482 +/-8	Земли населенных пунктов	Для ведения личного подсобного хозяйства
6	13-23-1202002-2249	Собственность	Физическое лицо	Республика Мордовия, г. Саранск, с. Макаровка, ул. Зеленая	484 +/-8	Земли населенных пунктов	Для ведения личного подсобного хозяйства
7	13-23-1202002-2250	Собственность	Физическое лицо	Республика Мордовия, г. Саранск, с. Макаровка, ул. Зеленая	534 +/-8	Земли населенных пунктов	Для ведения личного подсобного хозяйства
8	13-23-1202002-2257	Собственность	Физическое лицо	Республика Мордовия, городской округ Саранск, село Макаровка, улица Зеленая	1050 +/- 11	Земли населенных пунктов	Для индивидуального жилищного строительства
9	13-23-1202002-2258	Собственность	Физическое лицо	Республика Мордовия, городской округ Саранск, село Макаровка, улица Зеленая	450 +/- 7	Земли населенных пунктов	Для индивидуального жилищного строительства


Характеристики образуемых земельных участков

Условный номер земельного участка по проекту межевания территории	Наименование вида разрешенного использования земельного участка	Площадь земельного участка, кв.м.	Возможный способ образования земельного участка
1	Для индивидуального жилищного строительства	1491	Образование при перераспределении земельного участка 13-23-1202002-2257
2	Для ведения личного подсобного хозяйства	911	Образование при перераспределении земельного участка 13-23-1202002-2248
3	Для ведения личного подсобного хозяйства	708	Образование при перераспределении земельного участка 13-23-1202002-2249
4	Для ведения личного подсобного хозяйства	867	Образование при перераспределении земельного участка 13-23-1202002-2250

Условные обозначения:

	- граница проектируемой территории
	- граница элемента планировочной структуры
	- граница земельных участков, зарегистрированных в едином государственном реестре недвижимости
	- установленные красные линии*
	- граница образуемых земельных участков
Существующие территории:	
	- территории земельных участков зарегистрированных в едином государственном реестре недвижимости
Проектируемые территории:	
	- территории образуемых земельных участков
	- угловые точки образуемых земельных участков
13-23-1113007-37 - кадастровый номер земельного участка	
13-23-1113007 - номер кадастрового квартала	
* Линии отступа от красных линий совпадают с красными линиями	

						51/2025-ПП			ГП	
Изм.	Колуч.	Лист	N док.	Подпись	Дата	ВНЕСЕНИЕ ИЗМЕНЕНИЙ В ДОКУМЕНТАЦИЮ ПО ПЛАНИРОВКЕ ТЕРРИТОРИИ села Макаровка городского округа Саранск, в части изменения планировки территории (проект межевания территории) земельных участков с кадастровыми номерами 13-23-1202002-2257, 13-23-1202002-2248, 13-23-1202002-2249				
Н. контр		Асташов М.А.				Основная часть проекта межевания территории		стадия	лист	листок
									ПМ-2	3
Инженер		Асташов М.А.				Чертеж межевания территории М 1:500				
						ООО "Региональный научно-исследовательский информационный центр"				

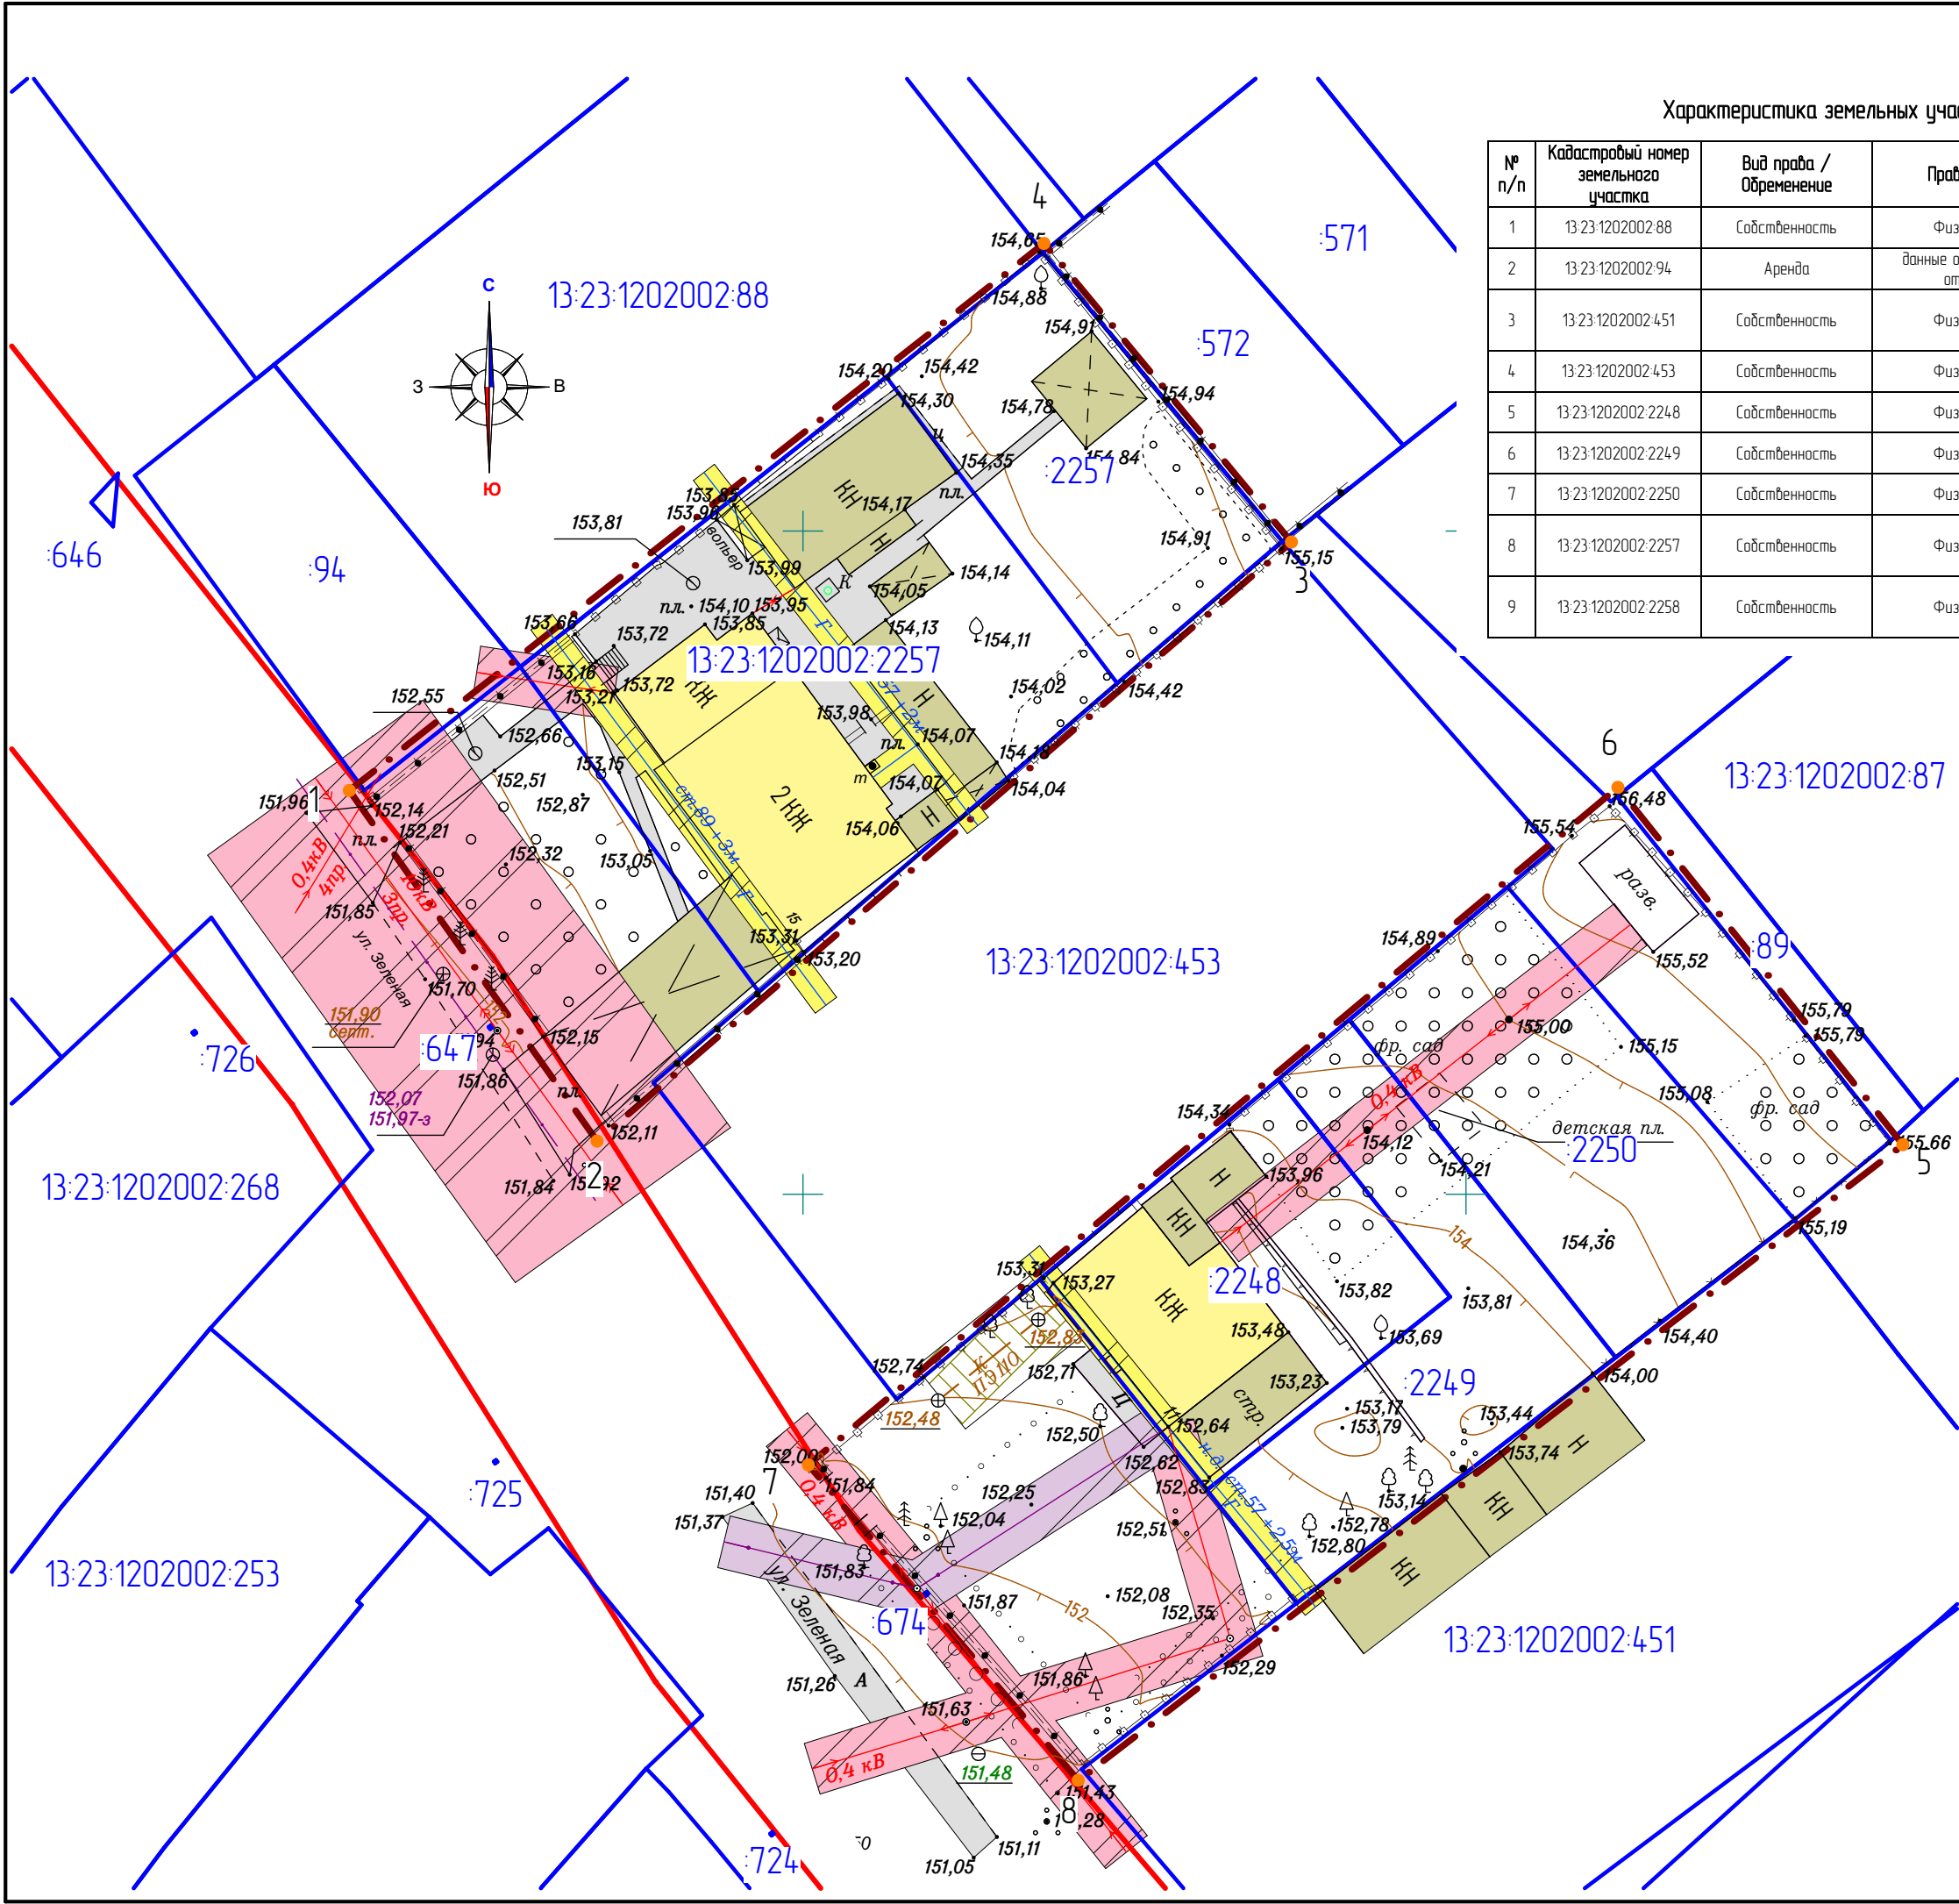

Характеристика земельных участков, зарегистрированных в едином государственном реестре недвижимости

№ п/п	Кадастровый номер земельного участка	Вид права / Обременение	Правообладатель	Местоположение (адрес) участка	Площадь исходного участка, м²	Категория земель	Существующий вид разрешенного использования
1	13-23-1202002-88	Собственность	Физическое лицо	Республика Мордовия, г. Саранск, с. Макаровка, ул. Зеленая, дом 17	1500 +/- 14	Земли населенных пунктов	Для ведения личного подсобного хозяйства
2	13-23-1202002-94	Аренда	данные о правообладателе отсутствуют	Республика Мордовия, г.а. Саранск, с. Макаровка, ул. Зеленая, дом 17	417 +/- 7	Земли населенных пунктов	Для ведения личного подсобного хозяйства
3	13-23-1202002-451	Собственность	Физическое лицо	г.а Саранск с Макаровка ул. Зеленая 9	2046 +/-16	Земли населенных пунктов	Для строительства нобого кирпичного жилого дома
4	13-23-1202002-453	Собственность	Физическое лицо	Республика Мордовия, г.а Саранск, с. Макаровка, ул. Зеленая, д. 13	1938 +/-15	Земли населенных пунктов	Для ведения личного подсобного хозяйства
5	13-23-1202002-2248	Собственность	Физическое лицо	Республика Мордовия, г. Саранск, с. Макаровка, ул. Зеленая	482 +/-8	Земли населенных пунктов	Для ведения личного подсобного хозяйства
6	13-23-1202002-2249	Собственность	Физическое лицо	Республика Мордовия, г. Саранск, с. Макаровка, ул. Зеленая	484 +/-8	Земли населенных пунктов	Для ведения личного подсобного хозяйства
7	13-23-1202002-2250	Собственность	Физическое лицо	Республика Мордовия, г. Саранск, с. Макаровка, ул. Зеленая	534 +/-8	Земли населенных пунктов	Для ведения личного подсобного хозяйства
8	13-23-1202002-2257	Собственность	Физическое лицо	Республика Мордовия, городской округ Саранск, село Макаровка, улица Зеленая	1050 +/- 11	Земли населенных пунктов	Для индивидуального жилищного строительства
9	13-23-1202002-2258	Собственность	Физическое лицо	Республика Мордовия, городской округ Саранск, село Макаровка, улица Зеленая	450 +/- 7	Земли населенных пунктов	Для индивидуального жилищного строительства

Перечень координат характерных точек границ территории, в отношении которой утвержден проект межевания

№ точки	Координата X	Координата Y
1	389430.439	1295865.789
2	389404.008	1295884.473
3	389449.171	1295936.838
4	389471.686	1295918.173
5	389403.742	1295982.946
6	389430.678	1295961.454
7	389379.601	1295900.403
8	389355.817	1295920.759

Условные обозначения:

	- граница проектируемой территории
	- граница земельных участков, зарегистрированных в едином государственном реестре недвижимости
	- установленные красные линии
	- существующее твердое покрытие
	- существующие жилые здания
	- существующие нежилые здания и сооружения
	- охранный зона ЛЭП
	- охранный зона газопровода
	- охранный зона сетей связи
	- зона недопустимого размещения от сетей канализации
	- угловые точки границ проектируемой территории

						51/2025-ПП			ГП
Изм.	Колуч.	Лист	N док.	Подпись	Дата	ВНЕСЕНИЕ ИЗМЕНЕНИЙ В ДОКУМЕНТАЦИЮ ПО ПЛАНИРОВКЕ ТЕРРИТОРИИ села Макаровка городского округа Саранск, в части изменения планировки территории (проект межевания территории) земельных участков с кадастровыми номерами 13-23-1202002-2257, 13-23-1202002-2248, 13-23-1202002-2249			
						Материалы по обоснованию проекта межевания территории	стадия	лист	листок
Н. контр	Асташов М.А.							ПМ-3	3
Инженер	Асташов М.А.					Чертеж границ существующих земельных участков. Чертеж местоположения существующих объектов капитального строительства. Чертеж границ зон с особыми условиями использования территории М 1:500	ООО "Региональный научно-исследовательский информационный центр"		