



2. Саранск

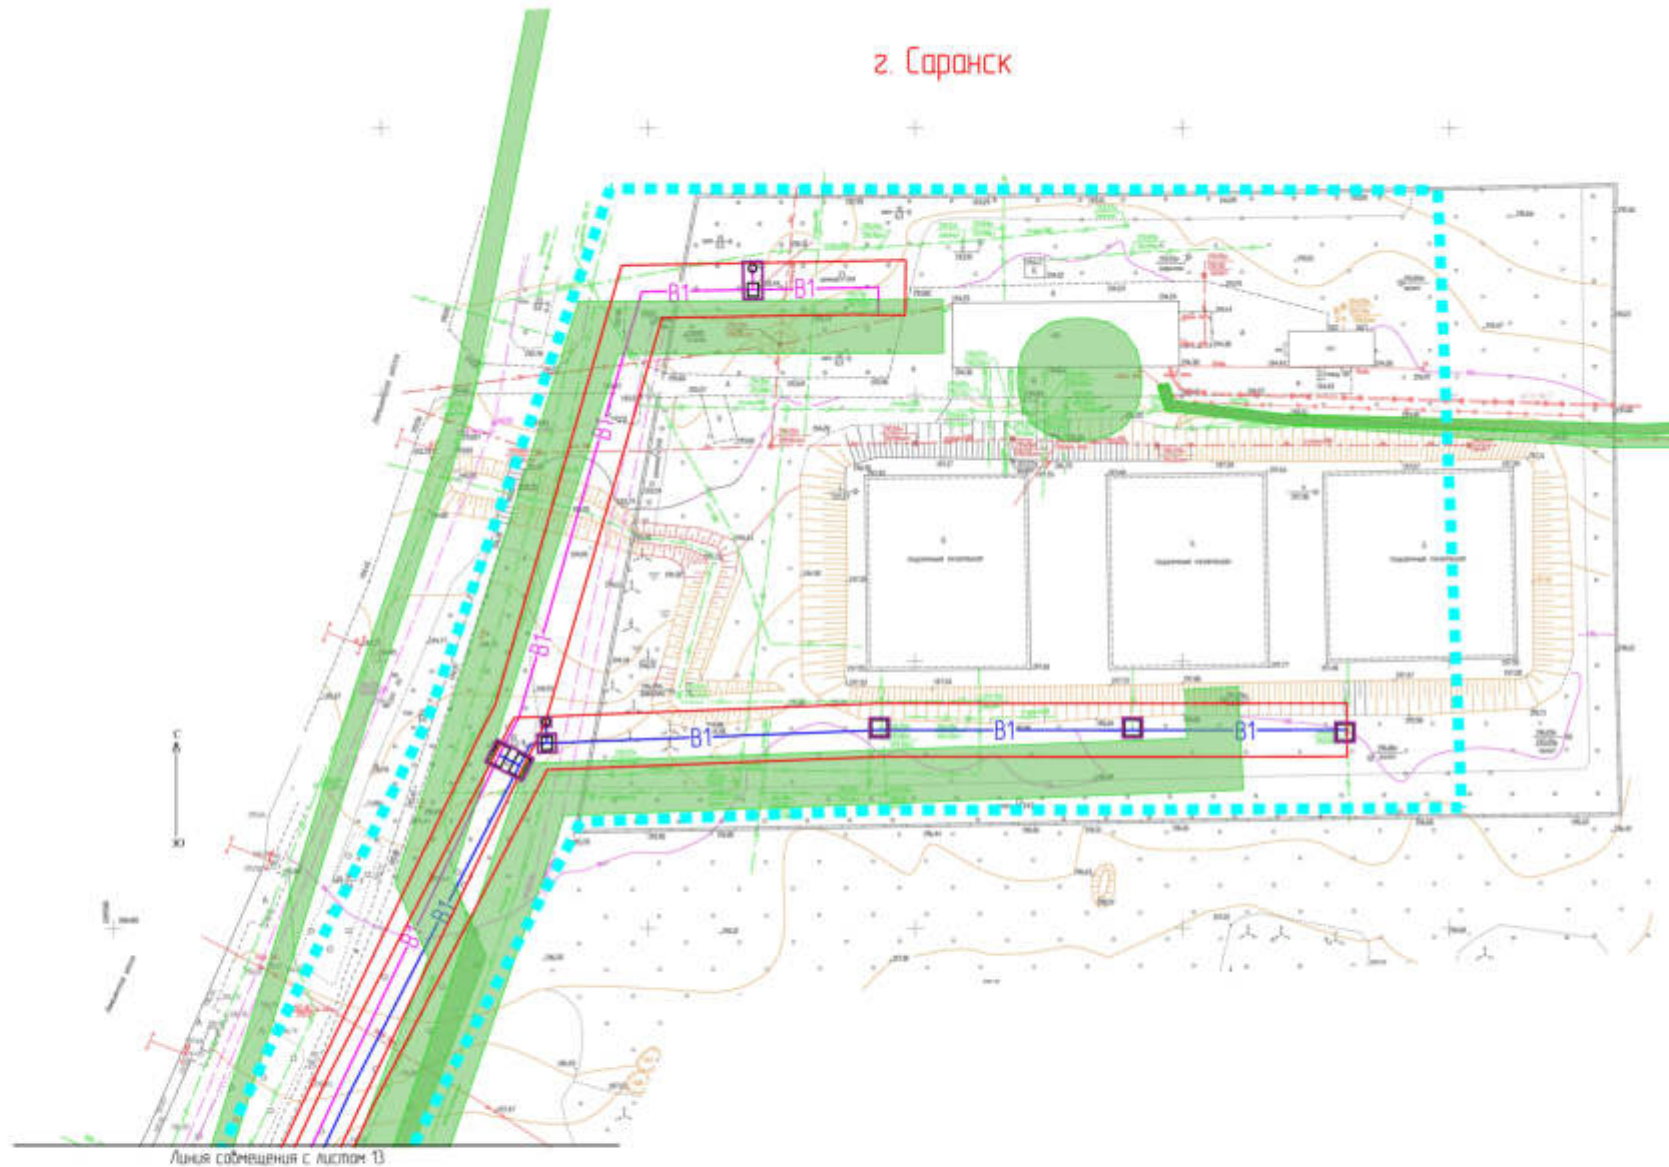



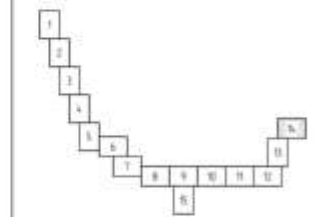




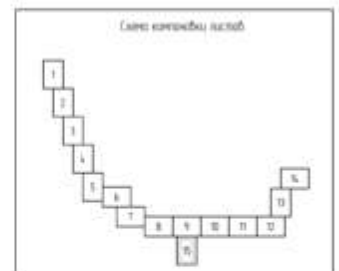

Линия соещения с листом 1



С
Ю

Берсенебское сельское поселение
Лямбурского муниципального района



Линия соещения с листом 3



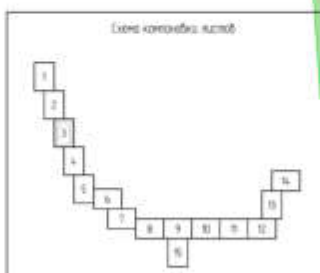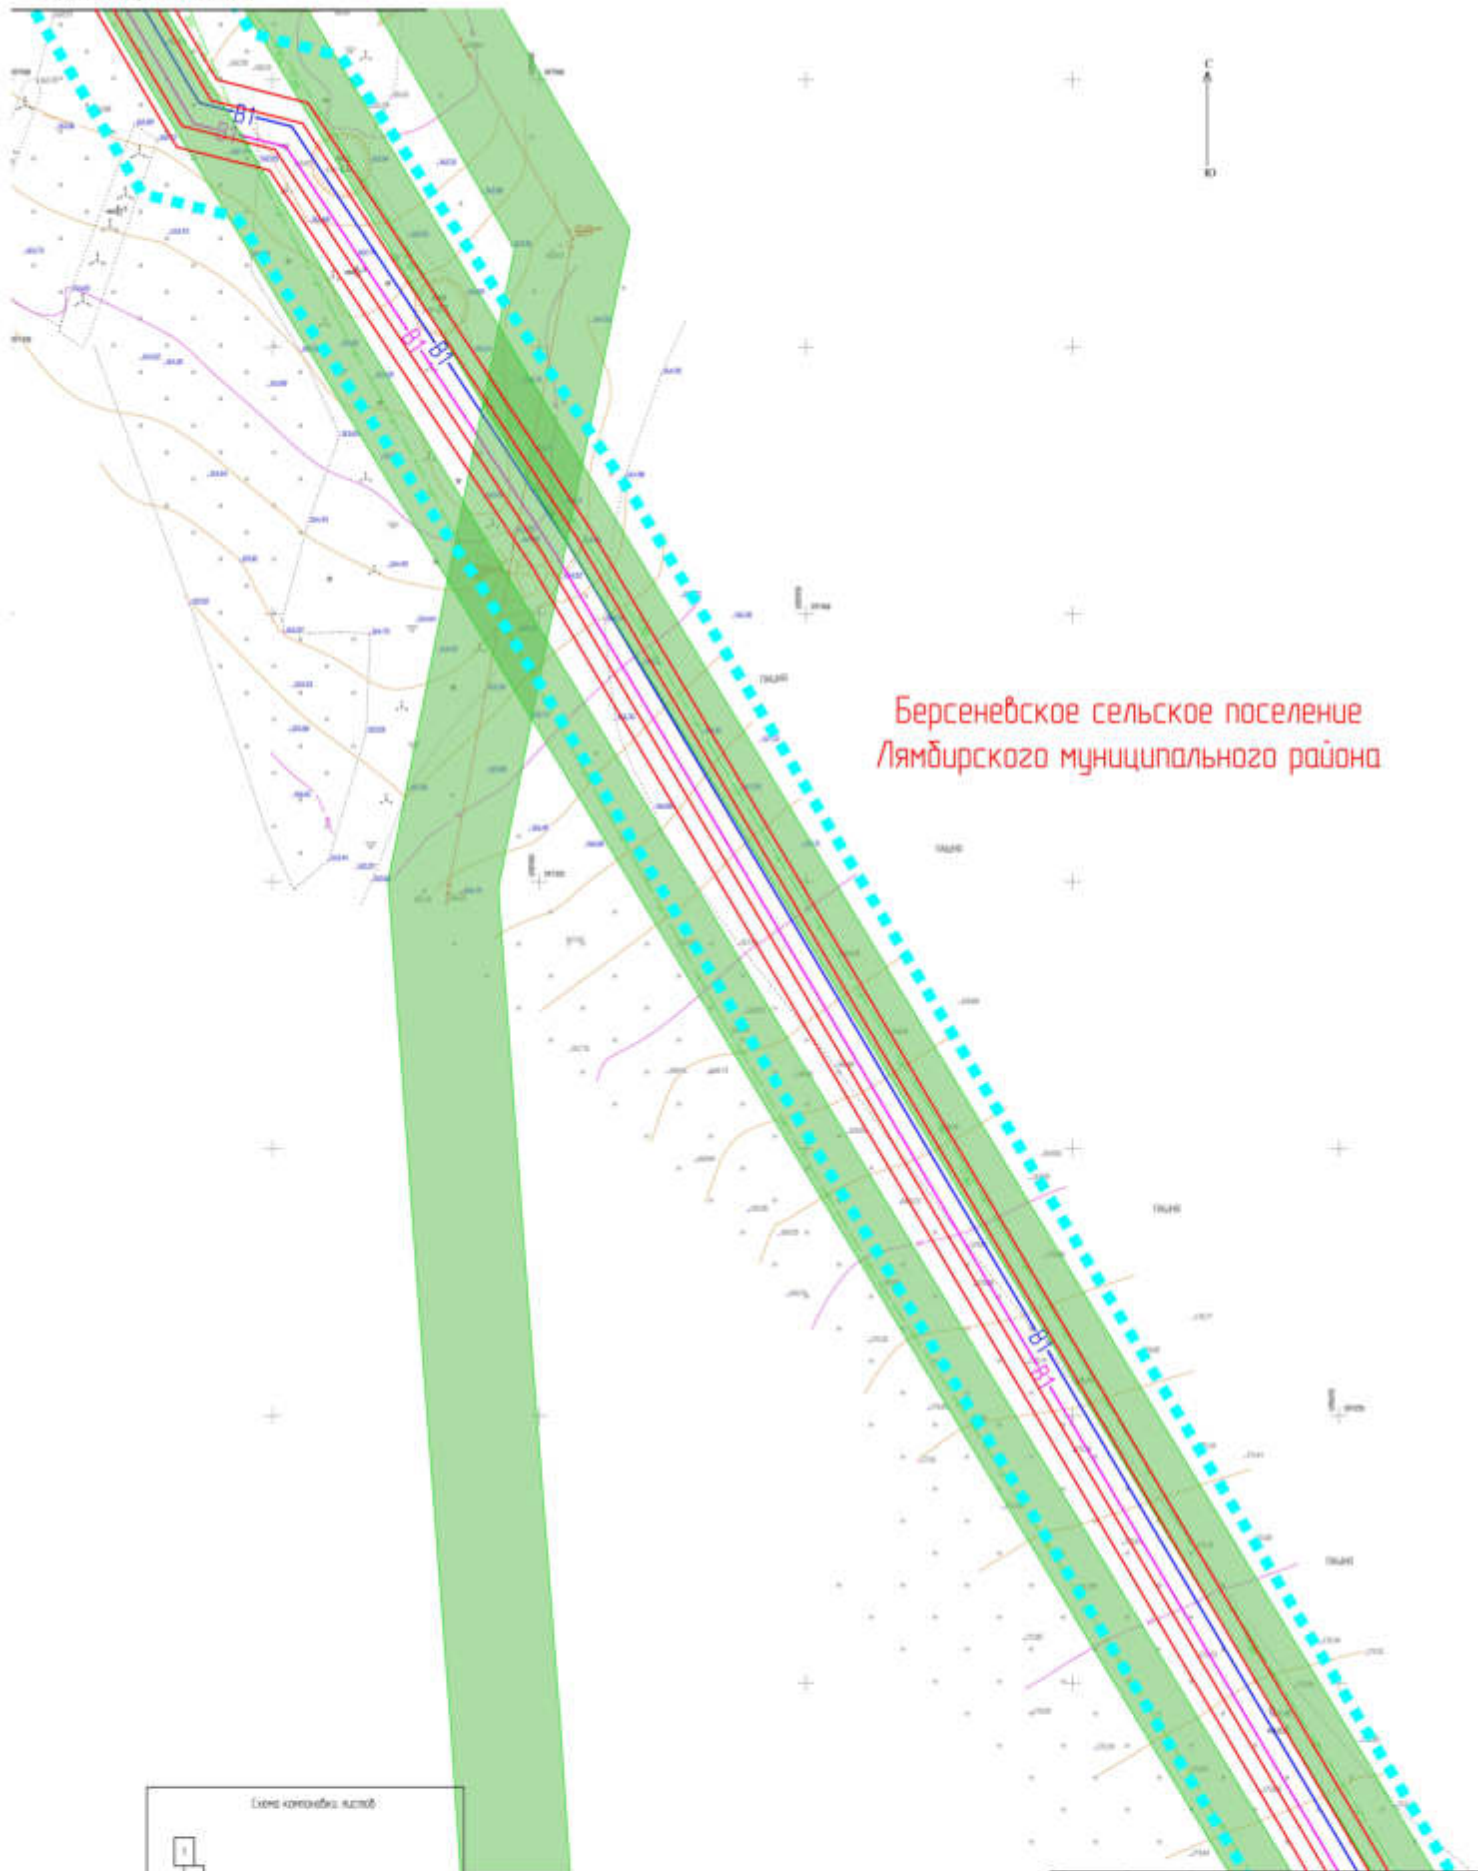

Берсенеvское сельское поселение
Лямбирского муниципального района

Линия сообщения с листом 5


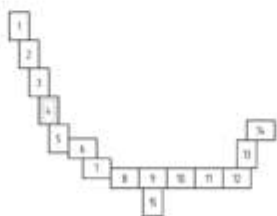




Берсенеvское сельское поселение
Лямбурского муниципального района

Линия сообщения с листом 6


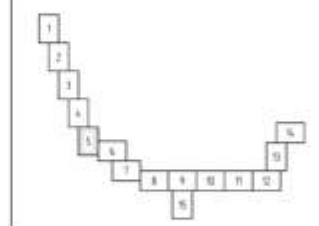


Линия сообщения с листом 5

Берсенеvское сельское поселение
Лямбдирского муниципального района

г. Саранск

Линия сообщения с листом 7

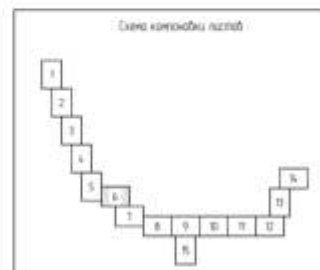





г. Саранск

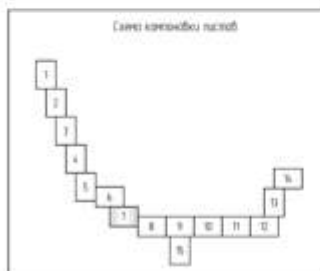


Линия сообщения с листом 8

Линия сообщения с листом 11

г. Саранск

Линия сообщения с листом 15

Схема компоновки листов

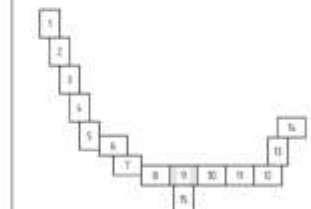







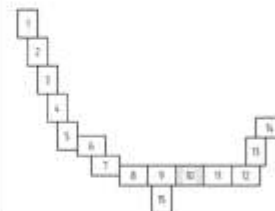

2. Саранск



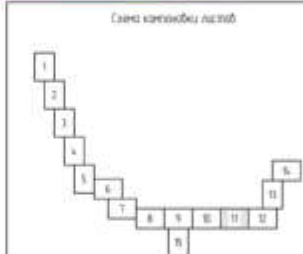


С
Ю

Линия соещения с листом 11


г. Саранск

Линия соещения с листом 13


Схема компоновки листов

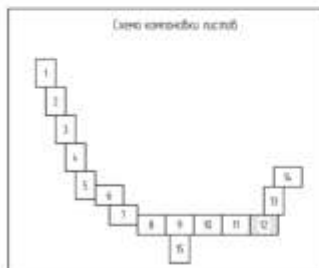



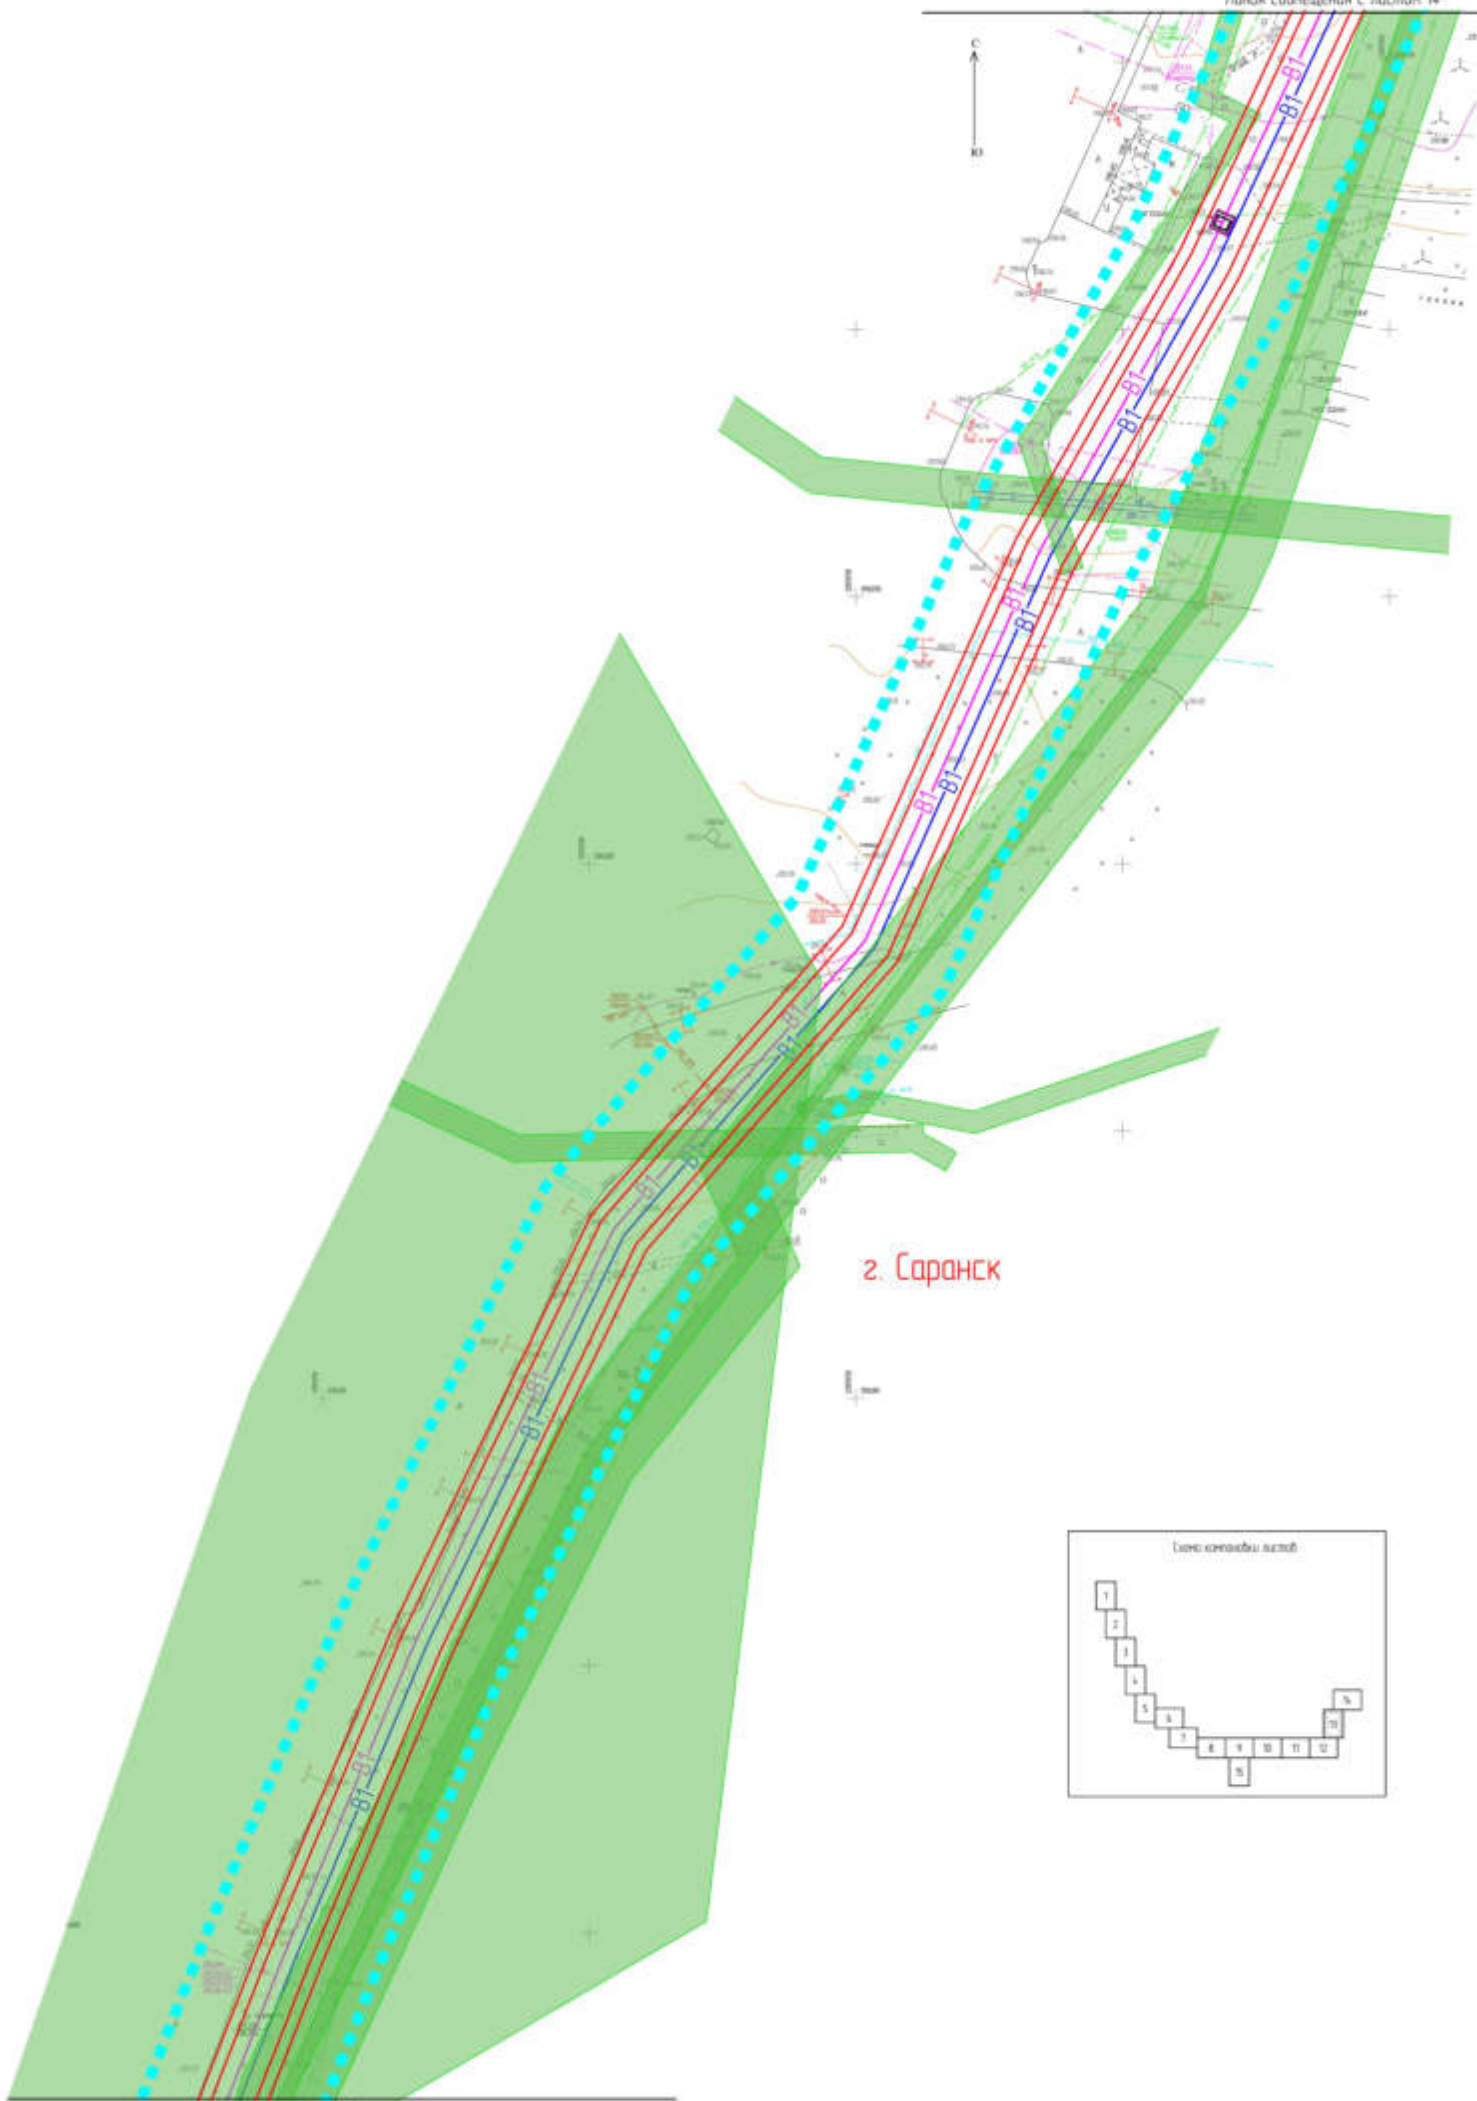


2. Саранск

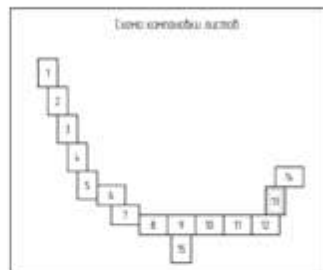

г. Саранск

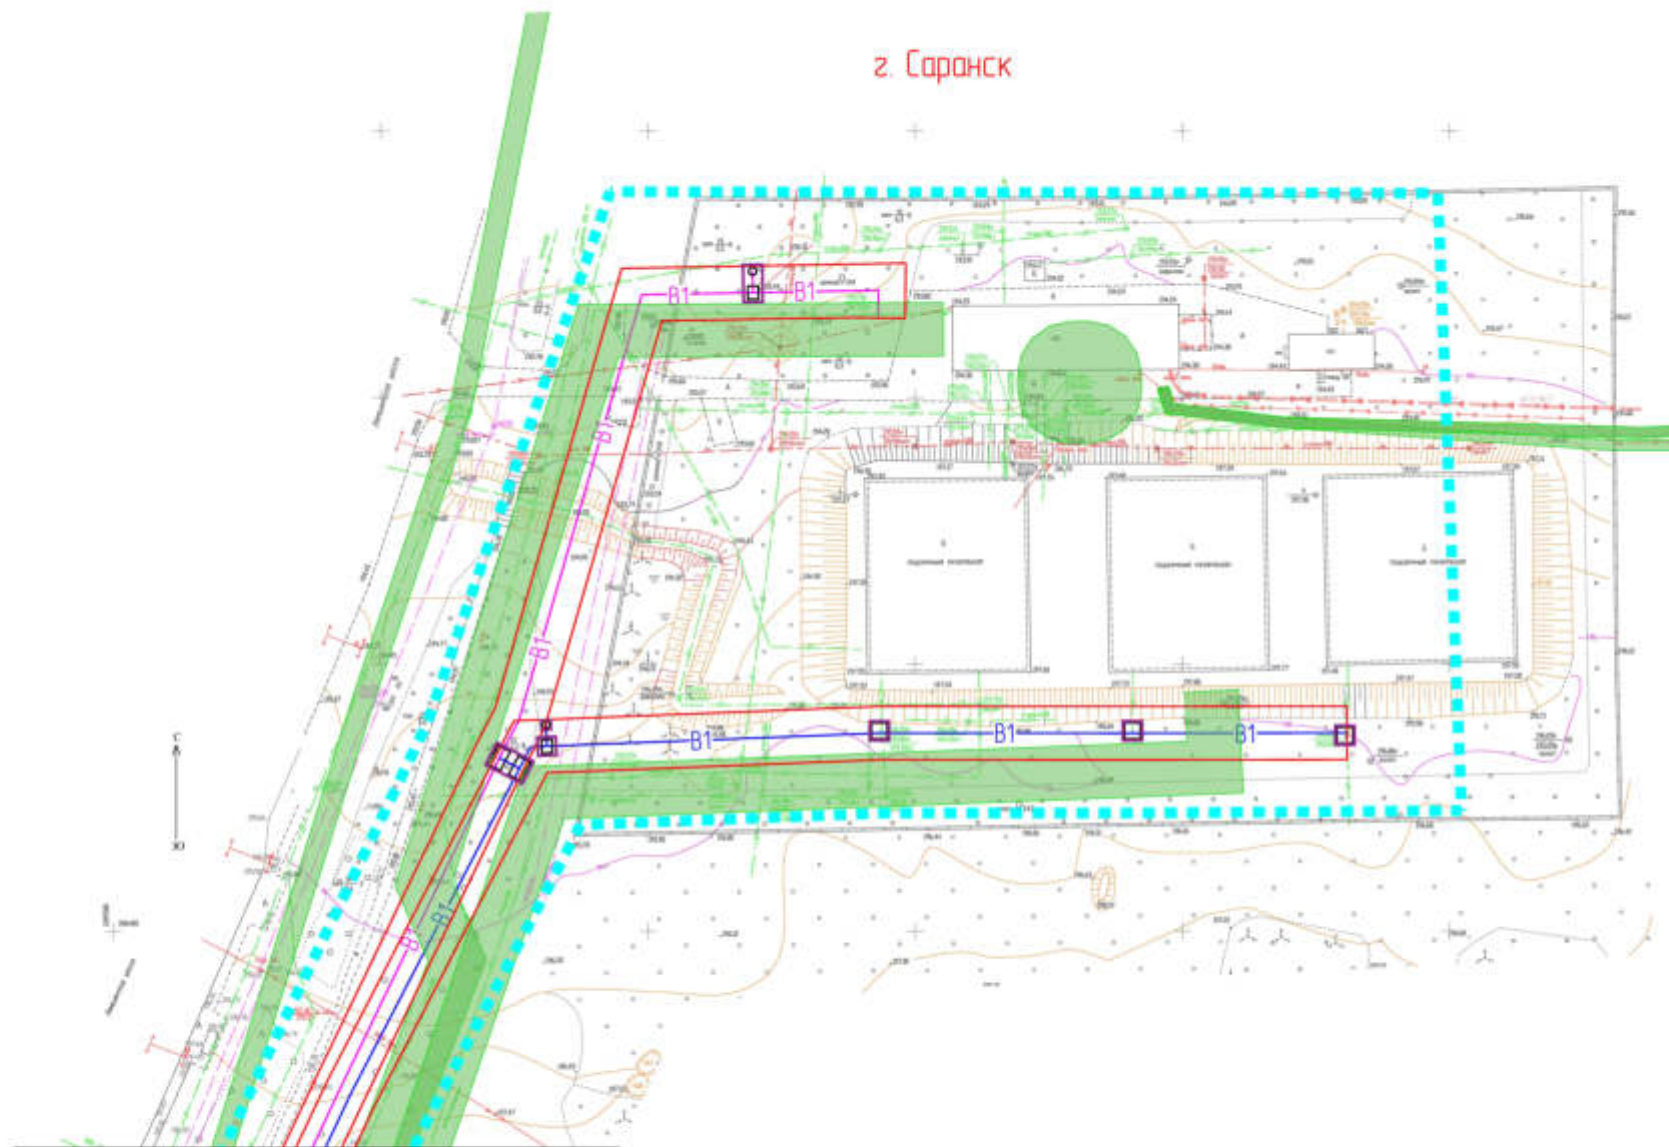


Линия сообщения с листом 13

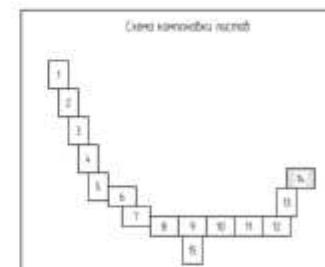


№	1	2	
№	1	2	

18-4/21

Лист
18-4/21

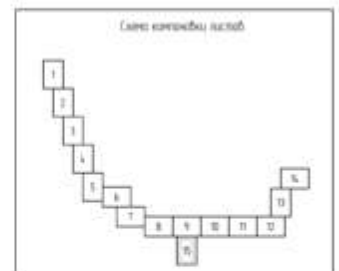

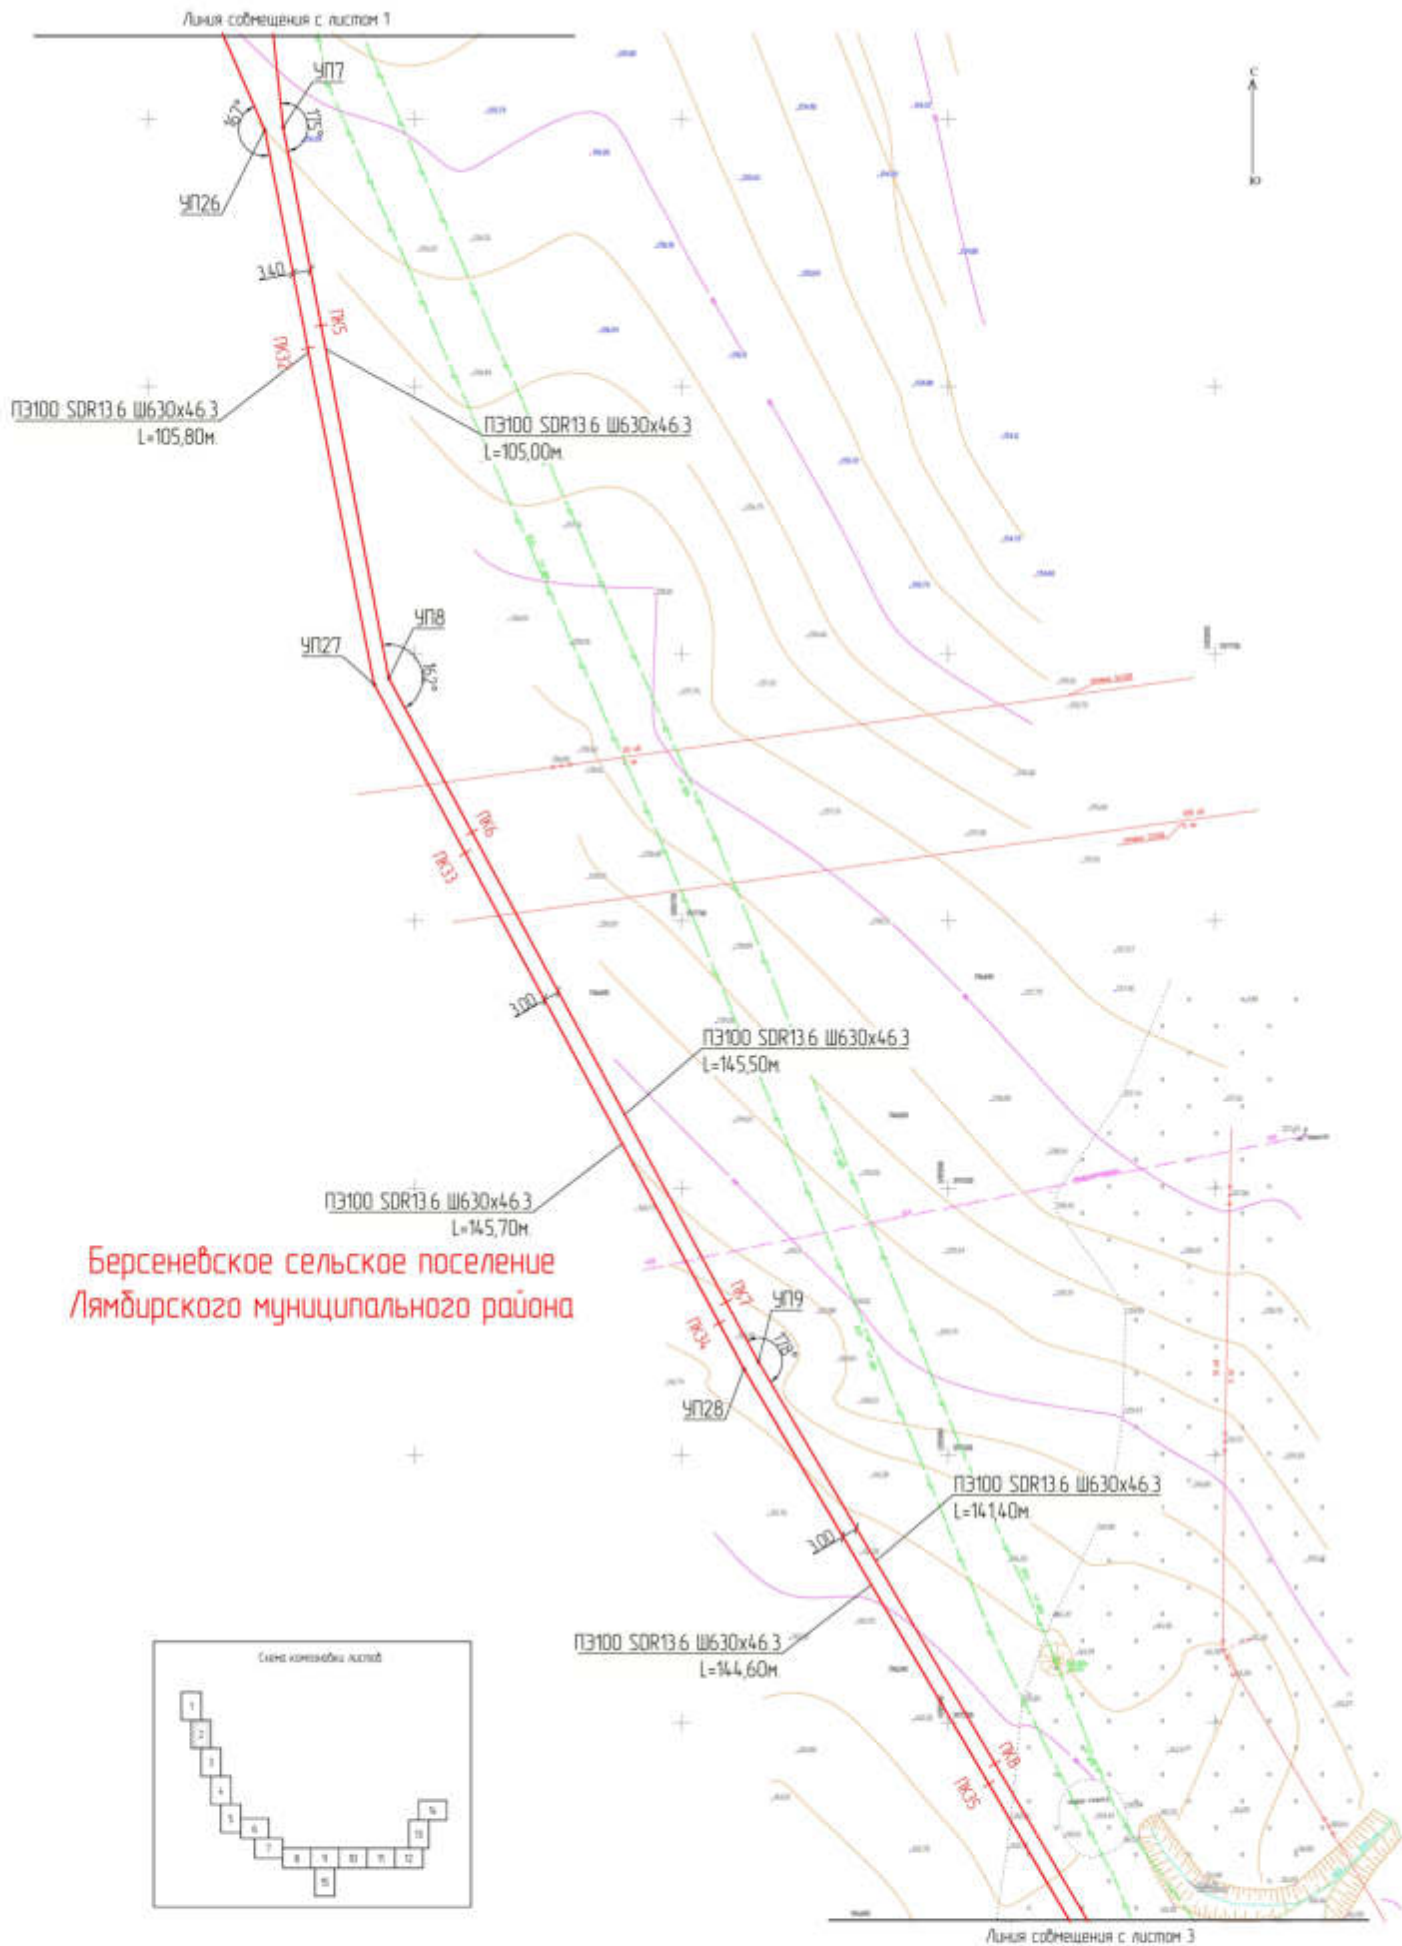

УП32
00 SDR13.6 Ш630x46.3
L=61.70м

ПЗ100 SDR13.6 Ш225x16.6
L=8.00м

ПЗ100 SDR13.6 Ш225x16.6
L=12.00м

ПЗ100 SDR13.6 Ш225x16.6
L=4.50м


Берсенеvское сельское поселение
Лямбирского муниципального района

ПЗ100 SDR13.6 Ш630x46.3
L=44.260м

ПЗ100 SDR13.6 Ш630x46.3
L=4.30.50м

Линия сообщения с листом 5

Схема компоновки листов

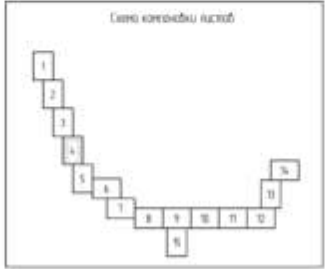

Условные обозначения

- граница территории, в отношении которой осуществляется подготовка проекта планировки территории
- границы зон планируемого размещения объектов
- границы земельных участков (участков 5 ГЭП)
- контуры существующих сооружений (СЭ)



ПЗ100 SDR13.6 Ш630x46.3
L=119,30м

ПЗ100 SDR13.6 Ш630x46.3
L=119,80м


Берсенево сельское поселение
Лямбирского муниципального района

ПЗ100 SDR13.6 Ш630x46.3
L=226,90м

ПЗ100 SDR13.6 Ш630x46.3
L=228,40м

Линия сообщения с листом 6

Схема нумерации листов

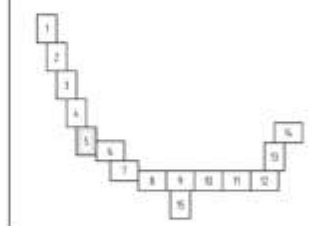



Условные обозначения

- граница территории, в отношении которой осуществляется разработка проекта планировки территории;
- контуры существующих сооружений ОПС.




Линия сообщения с листом 7

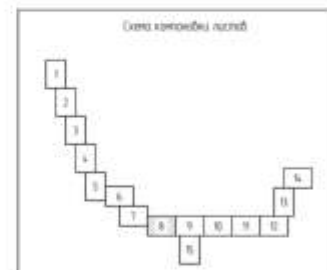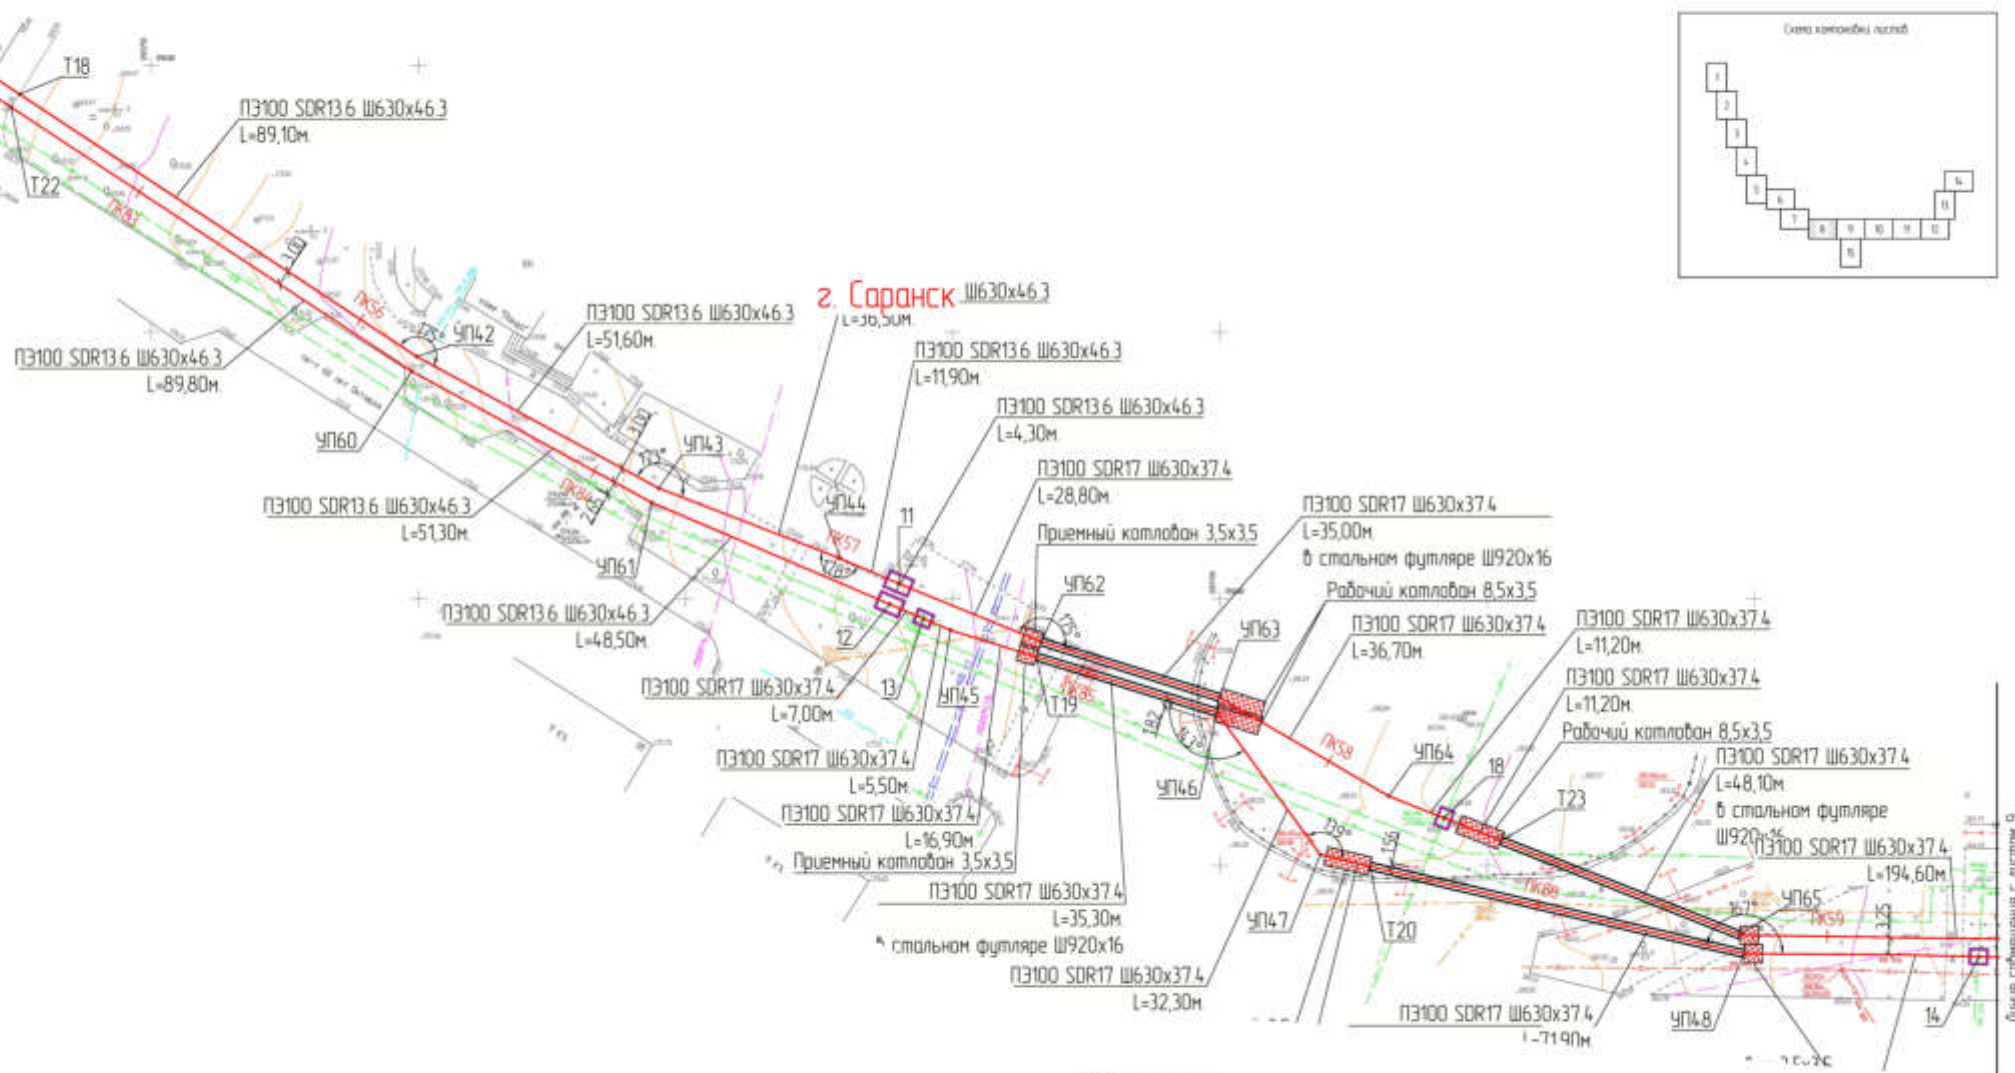

- Условные обозначения
- граница территории, в отношении которой осуществляется подготовка проекта планировки территории
 - граница зон планировочного размещения линейных объектов
 - границы земельных участков, учтенных в ЕГРН
 - контуры существующих сооружений ОПС




18-07-21

Лист

18-07-21

Линия сообщения с листом 9

2. Саранск

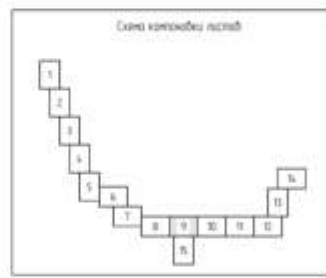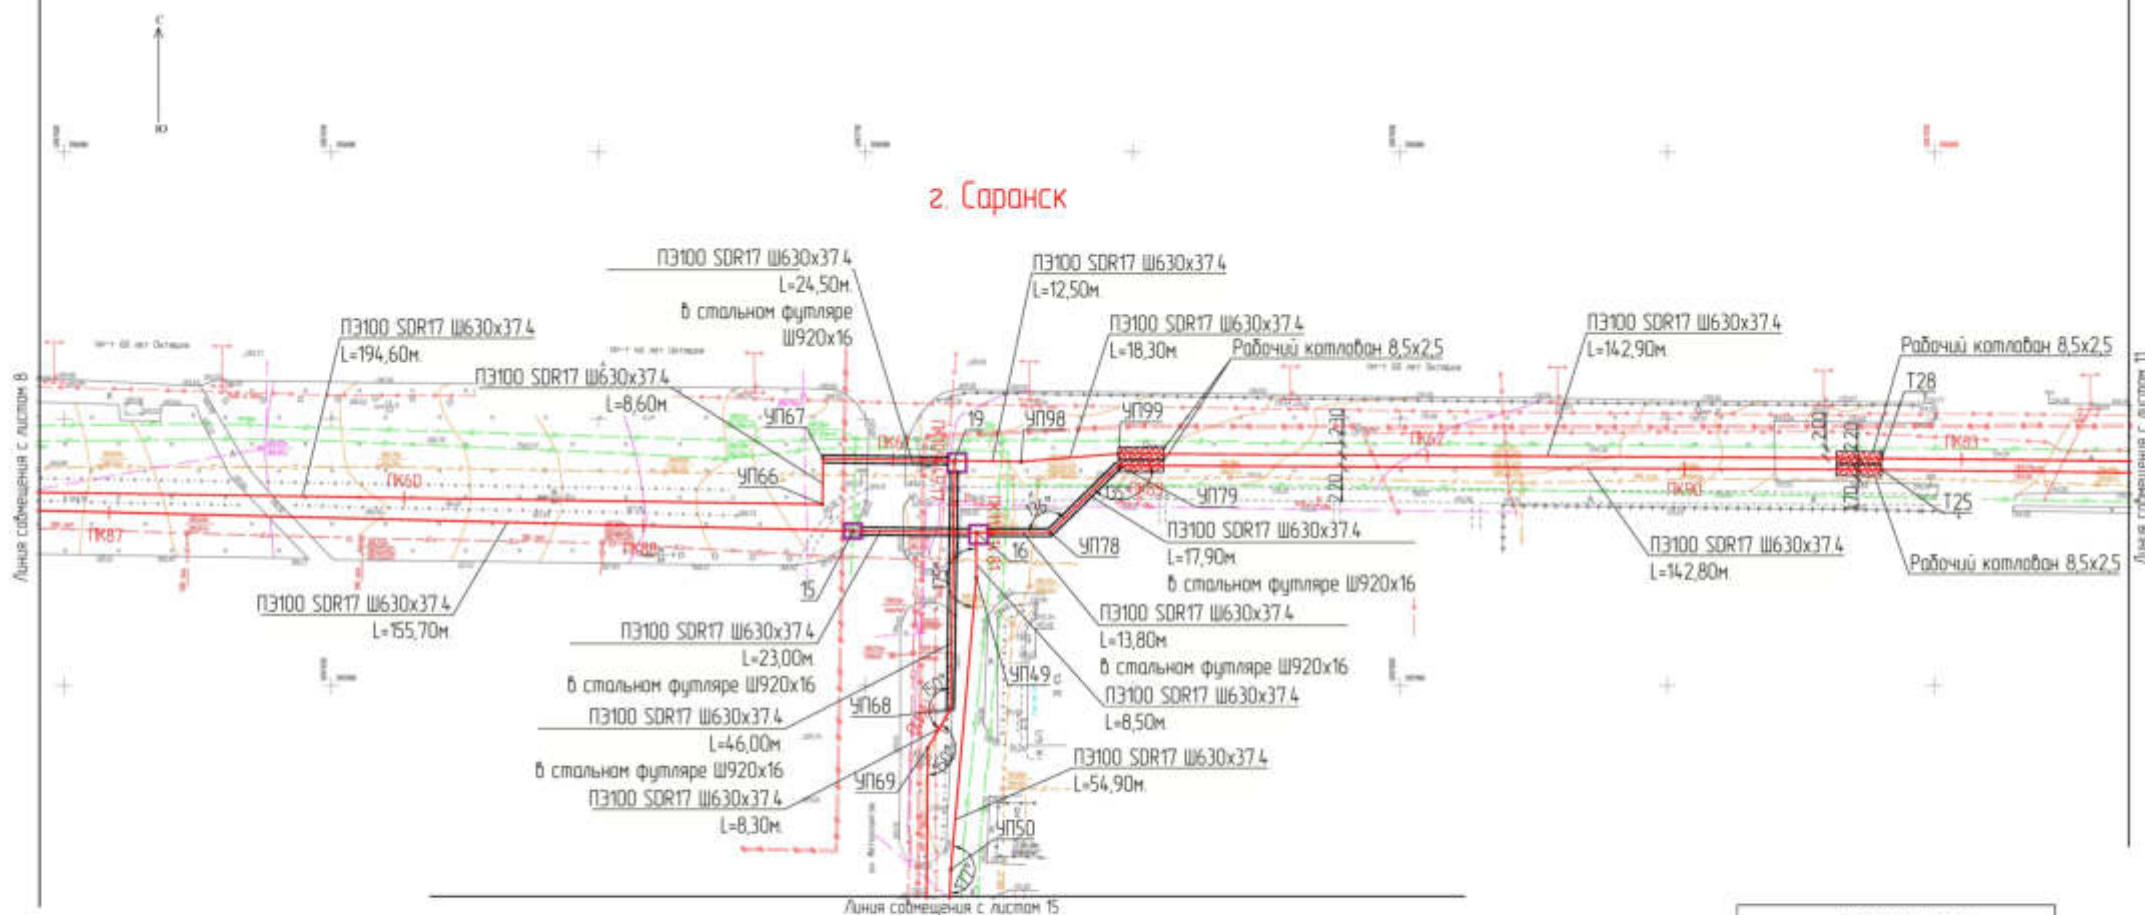


- Условные обозначения
- границы территории, в отношении которой осуществляется подготовка проекта планировки территории
 - границы зон планируемого размещения линейных объектов
 - границы земельных участков, учтенных в ЕГРН
 - контуры существующих сооружений ДК


С
Ю

г. Саранск

Линия сообщения с листом 9

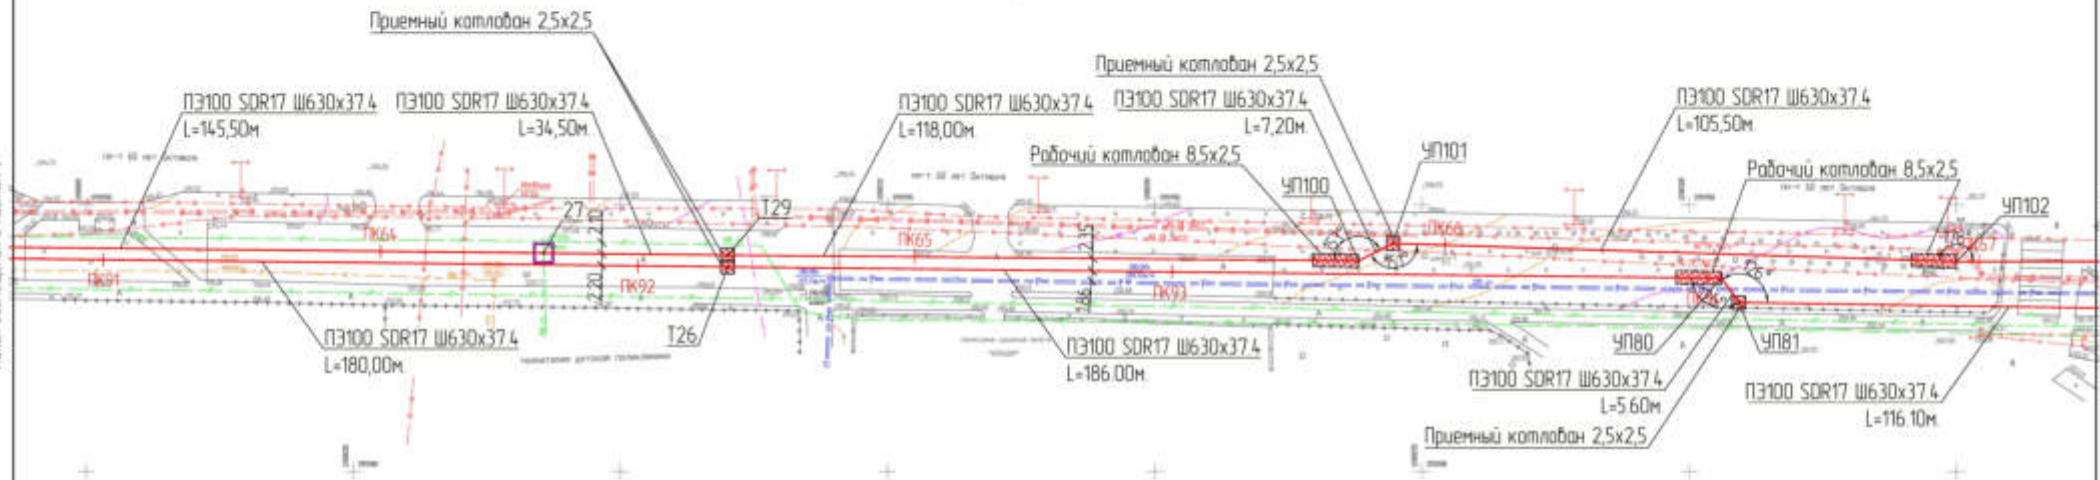

Линия сообщения с листом 11

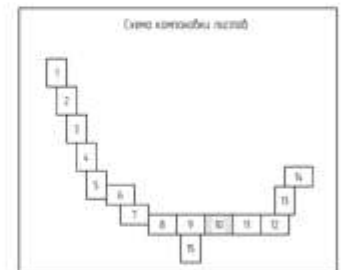

Условные обозначения



- - границы территории, в отношении которой осуществляется подготовка проекта планировки территории
- - границы зон планирования размещения линейных объектов
- - границы земельных участков, учтенных в ЕГРН
- - контуры существующих сооружений ДК


18-0/21

Лист
18-0/21

2. Саранск

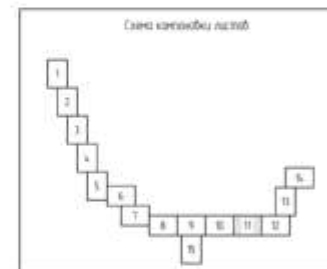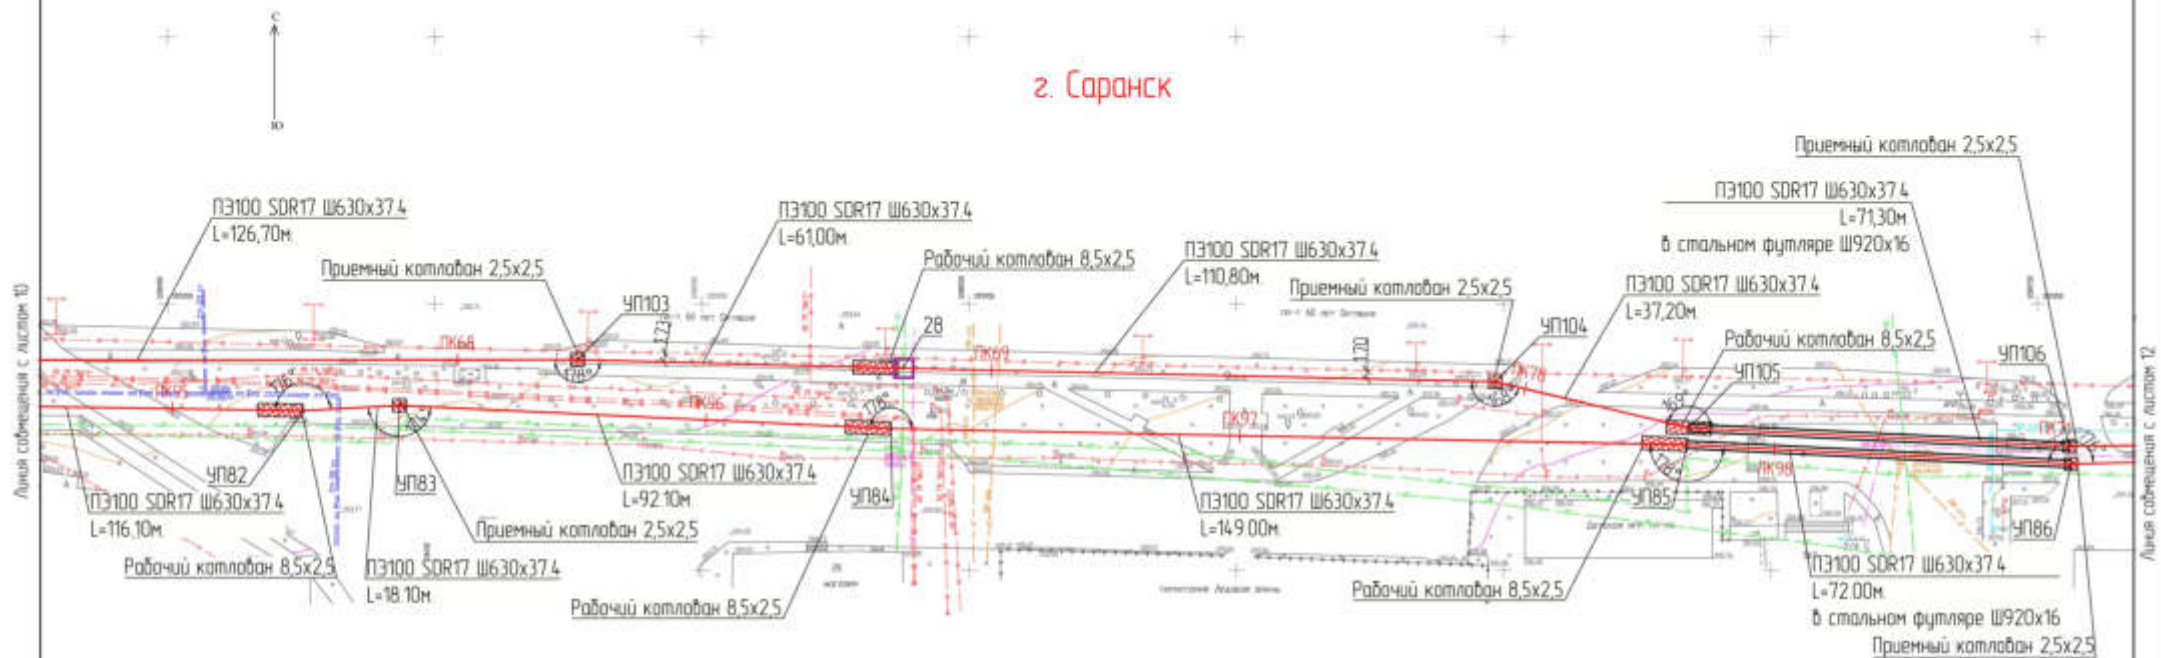

- Условные обозначения
- граница территории, в отношении которой осуществляется разработка проекта планировки территории
 - граница зон планируемого размещения объектов
 - границы земельных участков, учтенных в ЕГРН
 - контуры существующих сооружений ОН

С
Ю





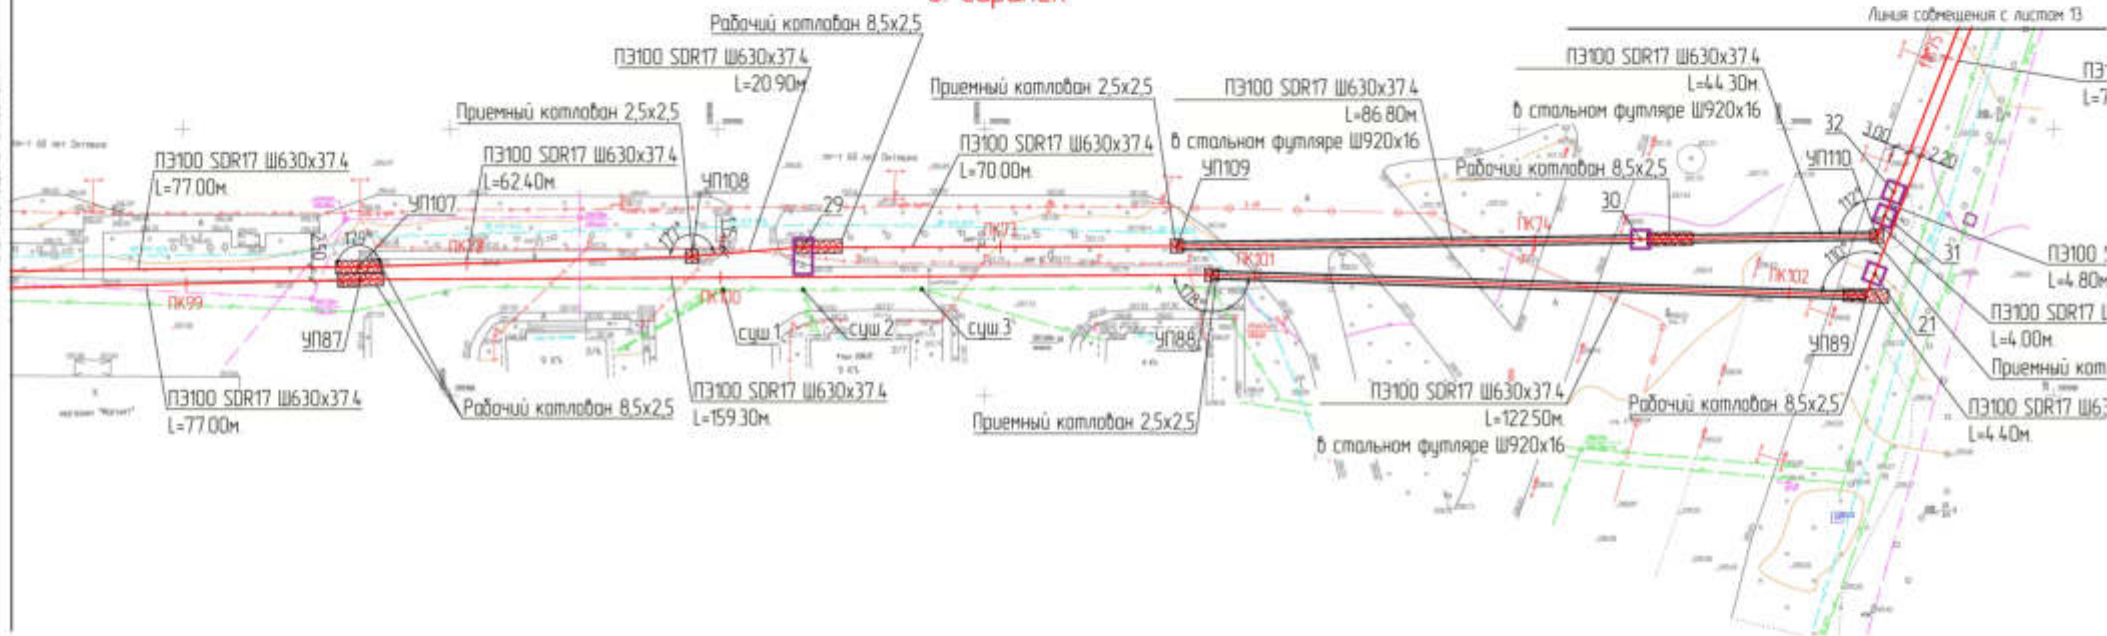


Схема компоновки листов

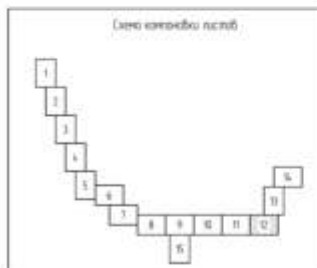

Условные обозначения



- граница территории, в отношении которой осуществляется подготовка проекта планировки территории
- граница зон планируемого размещения линейных объектов
- границы земельных участков, участвующих в ЕПЗ
- контуры существующих сооружений ОК


18-07-21


Лист
Всего



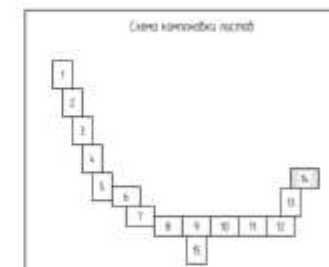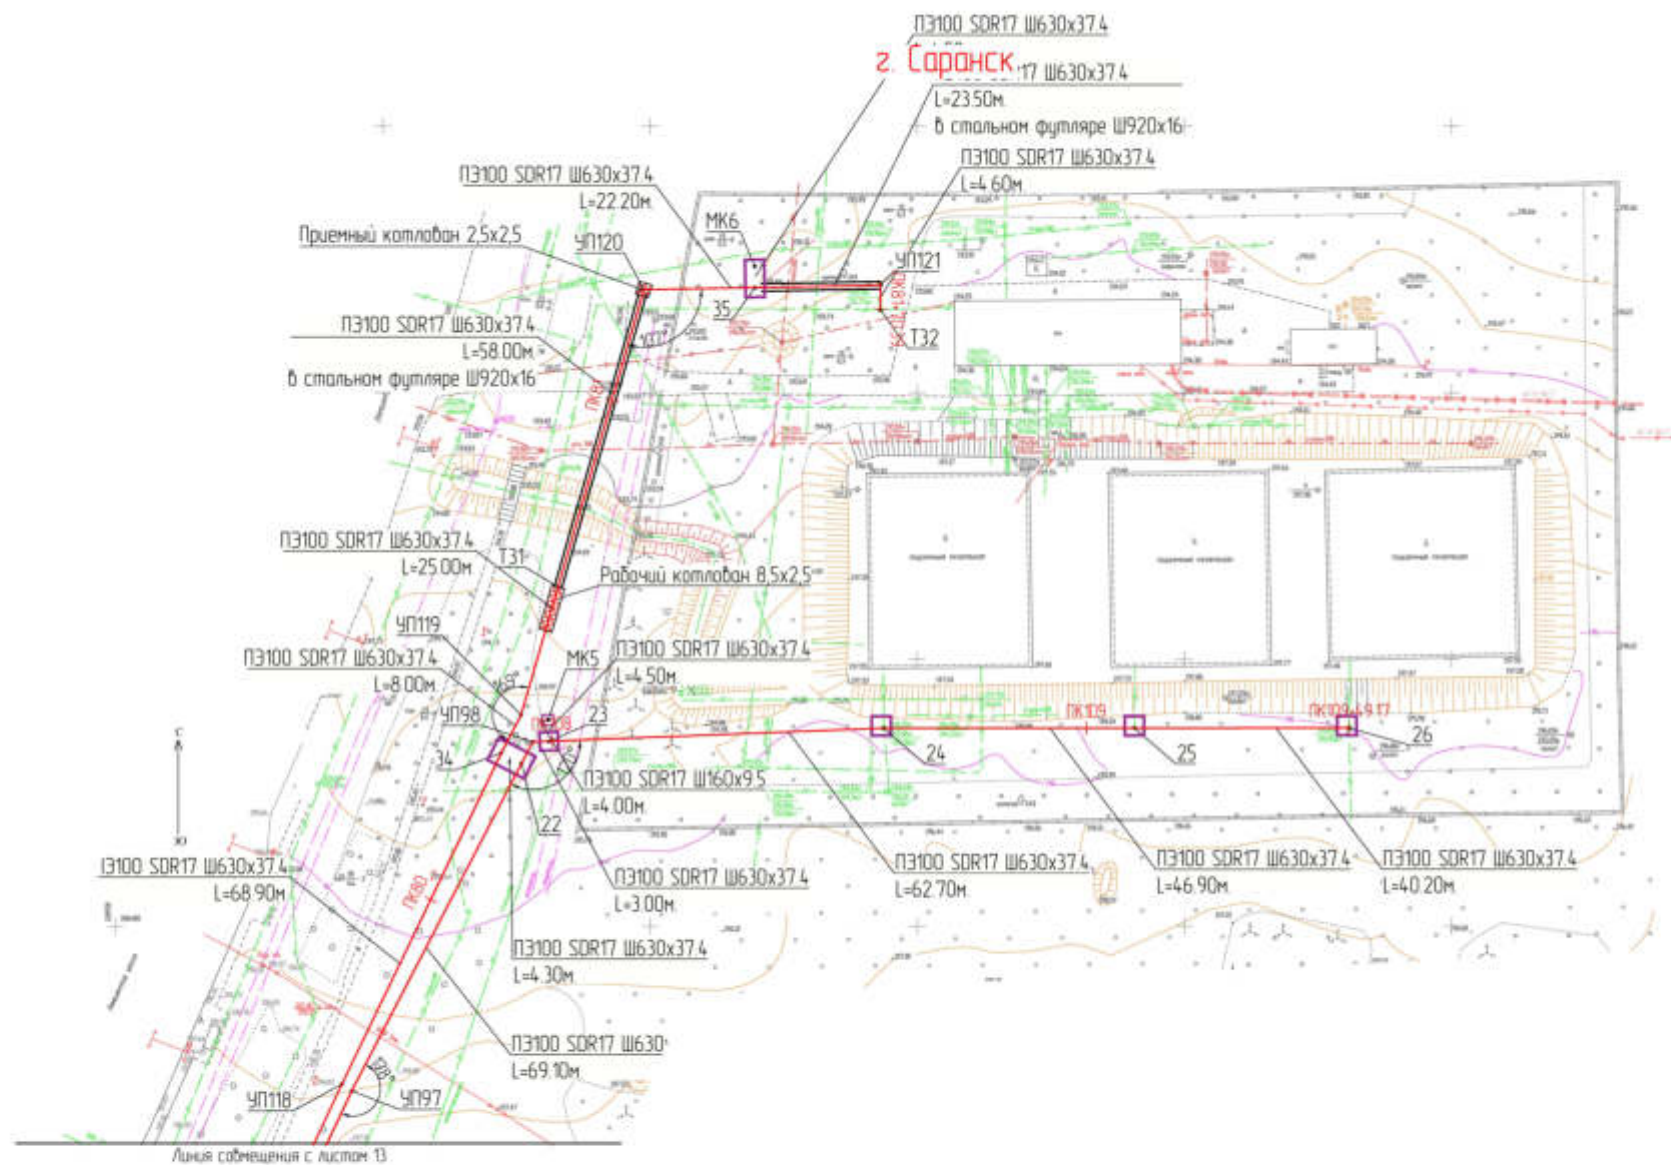


Условные обозначения

- границы территории, в отношении которой осуществляется подготовка проекта планировки территории
- границы или планировочного размещения объектов
- границы земельных участков, указанных в ЕГРН
- контуры проектируемых сооружений (КС)

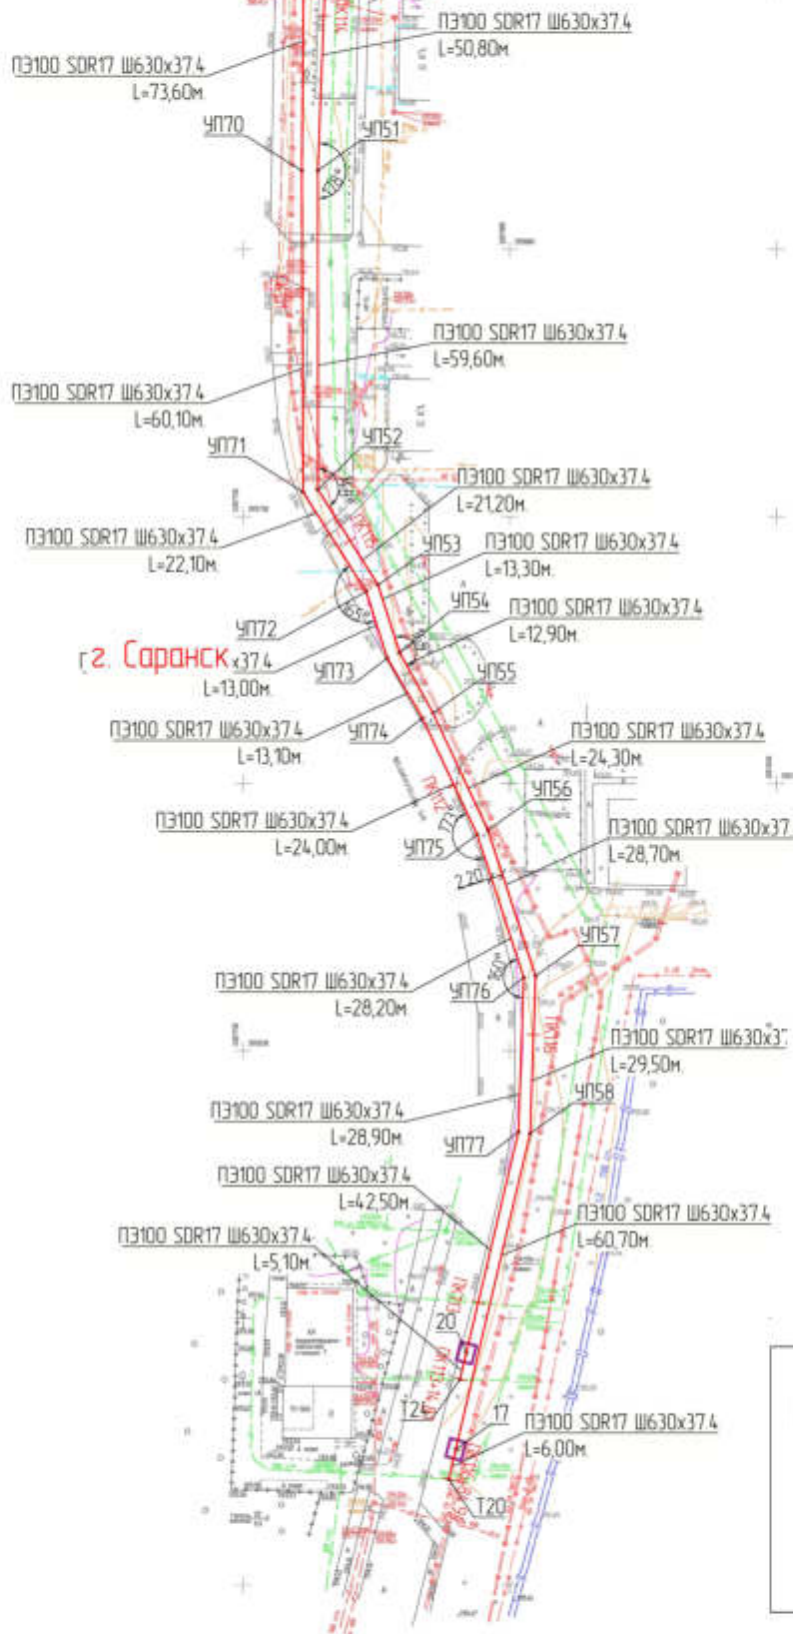

г. Саранск

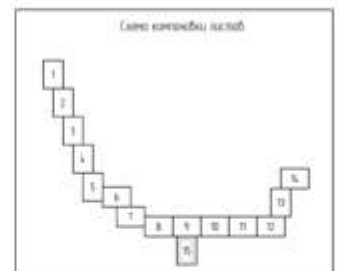

Условные обозначения

- граница территории, в отношении которой осуществляется подготовка проекта планировки территории
- границы зон планируемого размещения объектов
- границы земельных участков, учтенных в ЕГРН
- граница существующих сооружений ДПС