

ПОСТАНОВЛЕНИЕ
ГЛАВЫ городского округа Саранск

от 29 июня 2022 г.

№ 169-ПГ

О вынесении на публичные слушания документации по внесению изменений в документацию по планировке территории, ограниченной улицами Московская, А.Невского, Старопосадская и правым берегом реки Саранка г. Саранска, в части изменения планировки территории (проект межевания территории) земельного участка с кадастровым номером 13:23:0904237:105, расположенного в районе ул. Грузинская г. Саранска

Принимая во внимание заявление Плеханова Андрея Александровича от 7 июня 2022 года (вх. № 3677/5-58 от 7 июня 2022 года), действующего по доверенности за Боксимера Эвира Михайловича, в соответствии со статьей 28 Федерального закона от 6 октября 2003 года № 131-ФЗ «Об общих принципах организации местного самоуправления в Российской Федерации», статьями 43, 45, 46 Градостроительного кодекса Российской Федерации, Положением о порядке проведения публичных слушаний в городском округе Саранск, утвержденным решением Саранского городского Совета депутатов от 12 октября 2005 года № 160, **постановляю:**

1. Вынести на публичные слушания документацию по внесению изменений в документацию по планировке территории, ограниченной улицами Московская, А.Невского, Старопосадская и правым берегом реки Саранка г. Саранска, в части изменения планировки территории (проект межевания территории) земельного участка с кадастровым номером 13:23:0904237:105, расположенного в районе ул. Грузинская г. Саранска.

2. Определить место и время проведения публичных слушаний: г. Саранск, ул. Пролетарская, 21, с 16 часов 45 минут 22 июля 2022 года.

3. Со дня опубликования настоящего постановления до дня проведения публичных слушаний обеспечить открытие и проведение экспозиции по вопросу, указанному в пункте 1 настоящего постановления, по адресу: г. Саранск, пр-кт Ленина, 4 (4 этаж на информационных стендах), ежедневно с 9 часов 00 минут до 12 часов 30 минут и с 14 часов 00 минут до 17 часов 00 минут, кроме субботы и воскресенья.

4. Установить, что организация и проведение публичных слушаний осуществляются рабочей группой (приложение 1 к настоящему постановлению).

5. Предложения и замечания по вопросу, указанному в пункте 1 настоящего постановления, принимаются рабочей группой до 22 июля 2022 года в соответствии с прилагаемой формой внесения предложений и замечаний (приложение 2 к настоящему постановлению) по адресу: г. Саранск, пр-кт Ленина, 4, кабинет № 419 (тел. 48-21-00), ежедневно с 8 часов 30 минут до 17 часов 30 минут, кроме субботы и воскресенья.

6. Обсуждение вопроса, указанного в пункте 1 настоящего постановления, осуществляется в порядке, установленном Положением о порядке проведения публичных слушаний в городском округе Саранск, утвержденным решением Саранского городского Совета депутатов от 12 октября 2005 года № 160.

7. Опубликовать необходимые документы по вопросу, указанному в пункте 1 настоящего постановления, в печатном средстве массовой информации «Саранский Вестник» и в сетевом издании органов местного самоуправления городского округа Саранск - <https://pravo.adm-saransk.ru>, <https://adm-saransk.ru>.

8. Настоящее постановление вступает в силу со дня его официального опубликования.

Глава городского округа Саранск **И.Ю. Асабин**

Приложение 1
к постановлению Главы
городского округа Саранск
от 29 июня 2022 года № 169-ПГ

Рабочая группа по организации и проведению публичных слушаний

Ульянкина М.А. – Заместитель Главы городского округа Саранск – Директор Департамента перспективного развития Администрации городского округа Саранск (председатель рабочей группы);

Пряхин В.В. – И.о. Главы Администрации Ленинского района городского округа Саранск (заместитель председателя рабочей группы);

Шелеметьева Ю.В. – начальник контрактно-договорного отдела Казенного учреждения городского округа Саранск «Градостроительство» (секретарь рабочей группы).

Члены рабочей группы:

Арсентьев А. Н. – Начальник Управления градостроительства и архитектуры Департамента перспективного развития Администрации городского округа Саранск;

Антонова А. А. – Директор Департамента по правовым вопросам Администрации городского округа Саранск;

Кручинкин Е. В. – Заместитель директора Департамента городского хозяйства Администрации городского округа Саранск – начальник Управления по вопросам городского хозяйства;

Казакова Н. А. – Заместитель директора Департамента по социальной политике Администрации городского округа Саранск;

Пивкина Н. А. – Председатель Комитета по управлению муниципальным имуществом городского округа Саранск;

Бурмистров В. А. – Начальник Управления муниципальной службы Администрации городского округа Саранск;

Тюрин А. М. – Председатель Комитета земельных отношений Департамента перспективного развития Администрации городского округа Саранск;

Курганов А. М. – Директор Казенного учреждения городского округа Саранск «Градостроительство»;

Новиченков В. А. – главный инженер Казенного учреждения городского округа Саранск «Градостроительство».

Приложение 2
к постановлению Главы
городского округа Саранск
от 29 июня 2022 года № 169-ПГ

Форма внесения предложений и замечаний

Фамилия, имя, отчество гражданина (граждан), внесшего предложения	Место жительства гражданина (граждан), контактный телефон	Сведения о документе (документах), удостоверяющем личность гражданина (граждан)	Род занятий	Предложения по вопросу, выносимому на публичные слушания

При этом прилагаю: картографический материал (при наличии).

Подпись гражданина (граждан)

Полный текст опубликован в официальном сетевом издании <https://pravo.adm-saransk.ru>



Общество с ограниченной ответственностью

Региональный научно-исследовательский информационный центр

Регистрационный номер в реестре членов саморегулируемой организации Ассоциация «НОП «АР» №72 от 29.10.2019 г.

Заказчик: Боксимер Э.М.

Место строительства: г. Саранск

**ВНЕСЕНИЕ ИЗМЕНЕНИЙ
В ДОКУМЕНТАЦИЮ ПО ПЛАНИРОВКЕ ТЕРРИТОРИИ,
ограниченной улицами Московская, А.Невского, Старопосадская
и правым берегом реки Саранка г. Саранска,
в части изменения планировки территории
(проект межевания территории)
земельного участка с кадастровым номером 13:23:0904237:105,
расположенного в районе ул.Грузинская г.Саранска**

Шифр: 120/ 2021-ПП

Саранск 2021



Заказчик: Боксимер Э.М.

Место строительства: г. Саранск

**ВНЕСЕНИЕ ИЗМЕНЕНИЙ
В ДОКУМЕНТАЦИЮ ПО ПЛАНИРОВКЕ ТЕРРИТОРИИ,
ограниченной улицами Московская, А.Невского, Старопосадская
и правым берегом реки Саранка г. Саранска,
в части изменения планировки территории
(проект межевания территории)
земельного участка с кадастровым номером 13:23:0904237:105,
расположенного в районе ул.Грузинская г.Саранска**

Шифр: 120/ 2021-ПП

Директор

И.А. Митрошин

Руководитель проекта

Ю.А. Ланкина

Саранск 2021

Документация по планировке территории выполнена на основании документов территориального планирования, правил землепользования и застройки в соответствии с требованиями технических регламентов, нормативов градостроительного проектирования, градостроительных регламентов с учетом границ территорий объектов культурного наследия, включенных в единый государственный реестр объектов культурного наследия (памятников истории и культуры) народов российской федерации, границ территорий вновь выявленных объектов культурного наследия, границ зон с особыми условиями использования территорий

Руководитель проекта

Ю.А. Ланкина

Регистрационный номер в реестре членов саморегулируемой организации Ассоциация «НОП «АР» №72 от 29.10.2019 г.

ОГЛАВЛЕНИЕ

ПРОЕКТ МЕЖЕВАНИЯ ТЕРРИТОРИИ

РАЗДЕЛ 1. ОСНОВНАЯ ЧАСТЬ ПРОЕКТА МЕЖЕВАНИЯ ТЕРРИТОРИИ	6
1.1. Общие сведения	6
1.2. Анализ существующего положения	7
1.3. Проектное предложение по образованию земельных участков на проектируемой территории	8
1.4. Техничко-экономические показатели проекта межевания территории	10
Приложение 1. Характеристика земельных участков зарегистрированных в государственном кадастре недвижимости	
Приложение 2. Перечень координат характерных точек границ территории, в отношении которой утвержден проект межевания	

Проект межевания подготовлен в целях определения местоположения границ образуемых и изменяемых земельных участков, в связи с чем в текстовой части проекта межевания территории не приводится целевое назначение лесов, вид (виды) разрешенного использования лесного участка, количественные и качественные характеристики лесного участка, сведения о нахождении лесного участка в границах особо защитных участков лесов.

Сведения о границах территории, в отношении которой утвержден проект межевания, содержащие перечень координат характерных точек этих границ в системе координат, используемой для ведения Единого государственного реестра недвижимости (СК-13) приведен в приложении 2.

ОБЩАЯ ЧАСТЬ

Состав авторского коллектива и ответственных разработчиков проекта

Руководитель проекта	Ю.А. Ланкина
Инженер	М.А. Асташов

Состав документации по планировке территории

ПРОЕКТ МЕЖЕВАНИЯ ТЕРРИТОРИИ

РАЗДЕЛ 1. Основная часть проекта межевания территории

1. Текстовые материалы
2. Графические материалы:

№№ п/п	Наименование	Лист	Масштаб
1	2	3	4
1.	Схема расположения элемента планировочной структуры в составе ранее разработанной документации по планировке территории	ПМ- 1	1: 4 000
2.	Чертеж межевания территории	ПМ- 2	1: 1000

РАЗДЕЛ 2. Материалы по обоснованию проекта межевания территории

1. Графические материалы:

№№ п/п	Наименование	Лист	Масштаб
1	2	3	4
1.	Чертеж границ существующих земельных участков. Чертеж местоположения существующих объектов капитального строительства. Чертеж границ зон с особыми условиями использования территории	ПМ- 4	1: 1000

В связи со спецификой проектируемой территории в составе проекта межевания территории не разрабатывались следующие чертежи:

- чертеж границ зон действия публичных сервитутов;
- чертеж границ особо охраняемых природных территорий;
- чертеж границ территорий объектов культурного наследия;
- чертеж границ лесничеств, лесопарков, участков лесничеств, лесных кварталов, лесотаксационных выделов или частей лесотаксационных выделов.

ПРОЕКТ МЕЖЕВАНИЯ ТЕРРИТОРИИ

РАЗДЕЛ 1. ОСНОВНАЯ ЧАСТЬ ПРОЕКТА МЕЖЕВАНИЯ ТЕРРИТОРИИ

1.1. Общие сведения

Внесение изменений в ранее разработанную документацию по планировке территории выполнено на основании п.21 ст.45 ГрК РФ в части изменения документации по планировке территории (проект межевания территории) земельного участка с кадастровым номером 13:23:0904237:105, расположенного в районе ул.Грузинская г.Саранска по инициативе Боксимера Э.М., который наделен полномочиями по подготовке документации по планировке территории постановлением Администрации г.о. Саранск от 13.09.2021 г. № 1428. Проект межевания выполнен в целях определения местоположения границ образуемых и изменяемых земельных участков с указанием установленных ограничений и обременении использования участков, в том числе установления зон действия публичных сервитутов, иных обременении, установления условий неделимости земельного участка, а также в целях установления, изменения, отмены красных линий для застроенных территорий, в границах которых не планируется размещение новых объектов капитального строительства.

Внесение изменений в проект межевания территории разработано согласно требованиям законодательных актов и рекомендаций следующих нормативных документов:

- Градостроительного кодекса РФ от 29.12.2004 г. № 190-ФЗ;
- Земельного кодекса РФ от 25.10.2001 г. № 136-ФЗ;
- СП 42.13330.2016. Свод правил. Градостроительство. Планировка и застройка городских и сельских поселений. Актуализированная редакция СНиП 2.07.01-89*;

- Генерального плана городского округа Саранск, утвержденного решением Совета депутатов г.о. Саранск от 23.04.2014 г. № 333, с изм.;
- Местных нормативов градостроительного проектирования г.о. Саранск, 2019.
- Правил землепользования и застройки г.о. Саранск (утв. Решением Совета депутатов г.о. Саранск № 516 от 06.05.2016г. с изм.);

4.2. Анализ существующего положения

Проектируемая территория расположена в центральной части г.о. Саранск, в Ленинском районе в квартале ограниченном с севера ул. Саранская, с востока – ул. Грузинская, с запада – ул. Старопосадская, с юга – ул. Республиканская. В границы проектируемой территории входит земельные участки с кадастровыми номерами 13:23:0904237:105, 13:23:0904237:121, а также смежные земельные участки находящиеся в муниципальной собственности. Площадь территории в границах проекта планировки составляет 1,4 га. Основной подъезд к проектируемой территории предусмотрен с улицы Грузинская.

В настоящее время на проектируемой территории расположено нежилое здание, категория земель – земли населенных пунктов. Территория межевания расположена на территории кадастрового квартала: 13:23:0904237.

В границы разработки проекта межевания попадает земельный участок, зарегистрированный в государственном кадастре недвижимости. Сведения о ранее образованных земельных участках отражены на чертежах проекта межевания территории и в приложении 1.

В границах проектируемой территории отсутствуют зоны залегания полезных ископаемых, а также объекты культурного наследия - памятники истории и культуры. Проектом планировки на данной территории в качестве зон с особыми условиями использования выделены охранные зоны инженерных коммуникаций.

4.3. Проектное предложение по образованию земельных участков на проектируемой территории

Внесение изменений в документацию по планировке территории ограниченной улицами Московская, А.Невского, Старопосадская и правым берегом реки Саранка г. Саранска, в части изменения планировки территории (проект межевания территории) земельного участка с кадастровым номером 13:23:0904237:105, расположенного в районе ул.Грузинская г.Саранска выполнено в виде отдельного документа.

Проектом межевания территории предусмотрено перераспределение земельного участка, находящегося в частной собственности и земельных участков находящихся в муниципальной собственности в соответствии с п. 3 части 1 ст. 39.28 Земельного кодекса РФ. В результате перераспределения площадь земельного участка увеличивается не более чем до установленных предельных максимальных размеров земельных участков.

Проектом межевания на проектируемой территории определено местоположение границ образуемых и изменяемых земельных участков, установлена их площадь, а также определен вид их разрешенного использования. Образование проектных границ земельных участков производится в соответствии с градостроительным регламентом территориальной зоны, установленным Правилами землепользования и застройки г.о. Саранск, а также нормами отвода земельных участков для конкретных видов деятельности, установленных в соответствии с федеральными законами и техническими регламентами. Вид разрешенного использования земельного участка установлен в соответствии с Правилами землепользования и застройки г.о. Саранск для территориальной зоны Ж1 в границах которой расположена проектируемая территория.

Согласно требованиям Местных нормативов градостроительного проектирования городского округа Саранск, утвержденных Решением Совета депутатов городского округа Саранск от 22 марта 2019 г. № 223 установлены предельные размеры земельных участков, предоставляемых гражданам для ведения личного подсобного хозяйства. Нормативные размеры земельных

участков для ведения личного подсобного хозяйства, в соответствии с примечанием к таблице 14 вышеуказанных нормативов составят 0,045 – 0,15 га.

В проекте межевания территории отображены границы существующих землепользований, определены площади и границы образуемых земельных участков. В проекте межевания выявлены обременения в границах ранее сформированных и зарегистрированных земельных участков, а также в границах образуемых земельных участков. Общие данные по земельным участкам, в границах территории межевания отображены в составе графических материалов на чертеже проекта межевания территории.

На проектируемой территории не выделены зоны действия публичных сервитутов.

Формирование проектных границ образуемых земельных участков производится при перераспределении земельного участка находящегося в частной собственности и земельного участка находящегося в муниципальной собственности.

Перечень и сведения о площади образуемых на проектируемой территории земельных участков, в том числе земельных участков, которые будут отнесены к территориям общего пользования, а также возможные способы их образования приведены в таблице 1.1. Все образуемые земельные участки подлежат процедуре постановки на государственный кадастровый учет в соответствии с законодательством РФ. Сведения о существующих, вновь образуемых земельных участках и частях земельных участков отражены на чертеже межевания территории.

Таблица 1.1 - Характеристики образуемых земельных участков

Условный номер земельного участка по проекту межевания территории	Наименование вида разрешенного использования земельного участка	Площадь земельного участка, кв.м.	Возможный способ образования земельного участка	Площадь зоны действия публичного сервитута/ площадь образуемой части земельного участка, кв.м.
1	Для индивидуального жилищного строительства (Условно разрешенный вид использования)	842	Образование при перераспределении	
2	Улично-дорожная сеть	9956	Образование при перераспределении	
3	Земельные участки (территории) общего пользования	2973	Образование при перераспределении	

1.4. Техничко-экономические показатели проекта межевания территории

№ п/п	Наименование показателей	Единица измерения	Современное состояние на 2021 г	Состояние на расчетный срок 2025 г
1	Площадь проектируемой территории - всего	га	1,4	1,4
2	Территории, подлежащие межеванию в том числе:	га	1,4	-
	- территория земельных участков для размещения индивидуальной жилой застройки	га	0,09	-
3	Территории, которые после межевания будут относиться к территориям общего пользования	га	1,31	-

ПРИЛОЖЕНИЕ 1.


Характеристика земельных участков зарегистрированных в ЕГРН

№ п/п	Кадастровый номер земельного участка	Вид права / Обременение	Правообладатель	Местоположение (адрес) участка	Площадь исходного участка, м ²	Категория земель	Существующий вид разрешенного использования
1	13:23:0904237:105	Собственность	Боксимер Эвир Михайлович	Местоположение установлено относительно ориентира, расположенного в границах участка.Почтовый адрес ориентира: РМ, г Саранск, ул Грузинская, д 1	719 +/-9	Земли населенных пунктов	Для эксплуатации жилого дома
2	13:23:0904237:121	Собственность	Боксимер Эвир Михайлович	Местоположение установлено относительно ориентира, расположенного в границах участка.Почтовый адрес ориентира: РМ, г Саранск, ул Грузинская, 3	113 +/-3	Земли населенных пунктов	Для размещения дома индивидуальной жилой застройки
3	13:23:0904237:132	Собственность	Городской округ Саранск	Местоположение установлено относительно ориентира, расположенного в границах участка.Почтовый адрес ориентира: РМ, Саранск р-н, г Саранск, ул Грузинская	9979 +/-35	Земли населенных пунктов	Для размещения улиц и дорог
4	13:23:0904237:579	Постоянное (бессрочное) пользование	Казенное учреждение городского округа Саранск "Дирекция коммунального хозяйства и благоустройства"	430004, Республика Мордовия, г Саранск, ул Грузинская	3062 +/-19	Земли населенных пунктов	Земельные участки (территории) общего пользования

5	13:23:0904237:583	Собственность	Боксимер Эвир Михайлович	430004, Республика Мордовия, г Саранск, ул Грузинская	1138 +/-12	Земли населенных пунктов	Для индивидуального жилищного строительства
---	-------------------	---------------	--------------------------	---	------------	--------------------------	---

ПРИЛОЖЕНИЕ 2.**Перечень координат характерных точек границ территории, в отношении которой утвержден проект межевания**

№ точки	Координата X	Координата Y
1	391202.12	1290909.26
2	391200.50	1290917.18
3	391198.38	1290930.53
4	391144.62	1290919.16
5	391126.12	1290916.45
6	391012.24	1290897.52
7	390993.81	1290894.41
8	390989.87	1290906.67
9	390884.89	1290890.54
10	390886.97	1290880.64
11	390794.03	1290866.91
12	390742.71	1290857.35
13	390693.91	1290847.85
14	390665.00	1290844.98
15	390664.39	1290855.17
16	390665.11	1290861.10
17	391088.71	1290935.00
18	391160.25	1290946.65
19	391259.58	1290961.46
20	391262.95	1290942.77
21	391260.98	1290933.58
22	391247.18	1290927.01
23	391228.34	1290907.96
24	391226.80	1290888.76
25	391224.12	1290874.94
26	391203.22	1290871.66
27	391188.91	1290858.29
28	391185.20	1290844.56
29	391167.02	1290840.68
30	391166.24	1290842.91
31	391161.70	1290842.25
32	391158.30	1290842.19
33	391146.92	1290837.49
34	391118.90	1290827.69
35	391115.97	1290837.79
36	391109.14	1290839.08
37	391106.75	1290850.71
38	391123.30	1290857.36
39	391122.58	1290860.92
40	391142.41	1290864.55
41	391141.95	1290868.63
42	391165.53	1290875.56
43	391166.45	1290862.31
44	391188.34	1290866.81
45	391187.56	1290870.48
46	391209.88	1290886.53

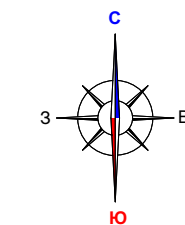


УСЛОВНЫЕ ОБОЗНАЧЕНИЯ :

- жилая зона
- зона отдыха
- улично-дорожная сеть
- общественная зона
- спортивная зона
- охранная зона памятника истории и культуры
- санитарно-защитная зона
- водоохранная зона
- образовательная зона
- промышленная зона

Условные обозначения:	
	Границы:
	- проектируемая территория, в отношении которой осуществляется подготовка проекта межевания территории
	- граница элемента планировочной структуры

						120/2021-ПП			ГП	
Изм.	Кол.уч.	Лист	N док.	Подпись	Дата	Внесение изменений в документацию по планировке территории, ограниченной улицами Масковская, А.Невского, Старопосадская и правым берегом реки Саранка г. Саранск, в части изменения планировки территории (проект межевания территории) земельного участка с кадастровым номером 13:23:0904:237:105, расположенного в районе ул. Грузинская г. Саранск				
Н. контр.		Ланкина Ю.А.				Основная часть проекта межевания территории		стадия	лист	листов
Инженер		Астахов М.А.						РП	ПМ-1	3
Схема расположения элемента планировочной структуры в системе ранее разработанной документации по планировке территории М 1 : 4 000						ООО "Региональный научно-исследовательский информационный центр"				

Условные обозначения:	
	Границы:
	- граница территории, в отношении которой осуществляется подготовка проекта планировки
	- граница элемента планировочной структуры
	- граница земельных участков, зарегистрированных в едином государственном реестре недвижимости
	- граница кадастрового квартала
	- существующие красные линии
	- существующие линии отступа от красных линий
Существующие территории:	
	- существующее твердое покрытие
Существующие объекты:	
	- существующие жилые здания
	- существующие нежилые здания и сооружения
	- кадастровый номер земельного участка
13.23.0910238	- номер кадастрового квартала
	- условные точки границ проектируемой территории
Охранные зоны инженерных коммуникаций	
	- охранный зона линии электропередач
	- охранный зона водопровода
	- охранный зона канализации
	- охранный зона газопровода
Защитная зона объектов культурного наследия	
	- Защитна зона объекта культурного наследия (Дом, в котором жил заслуженный деятель науки МАССР, профессор М. Н. Коляденкоб*)

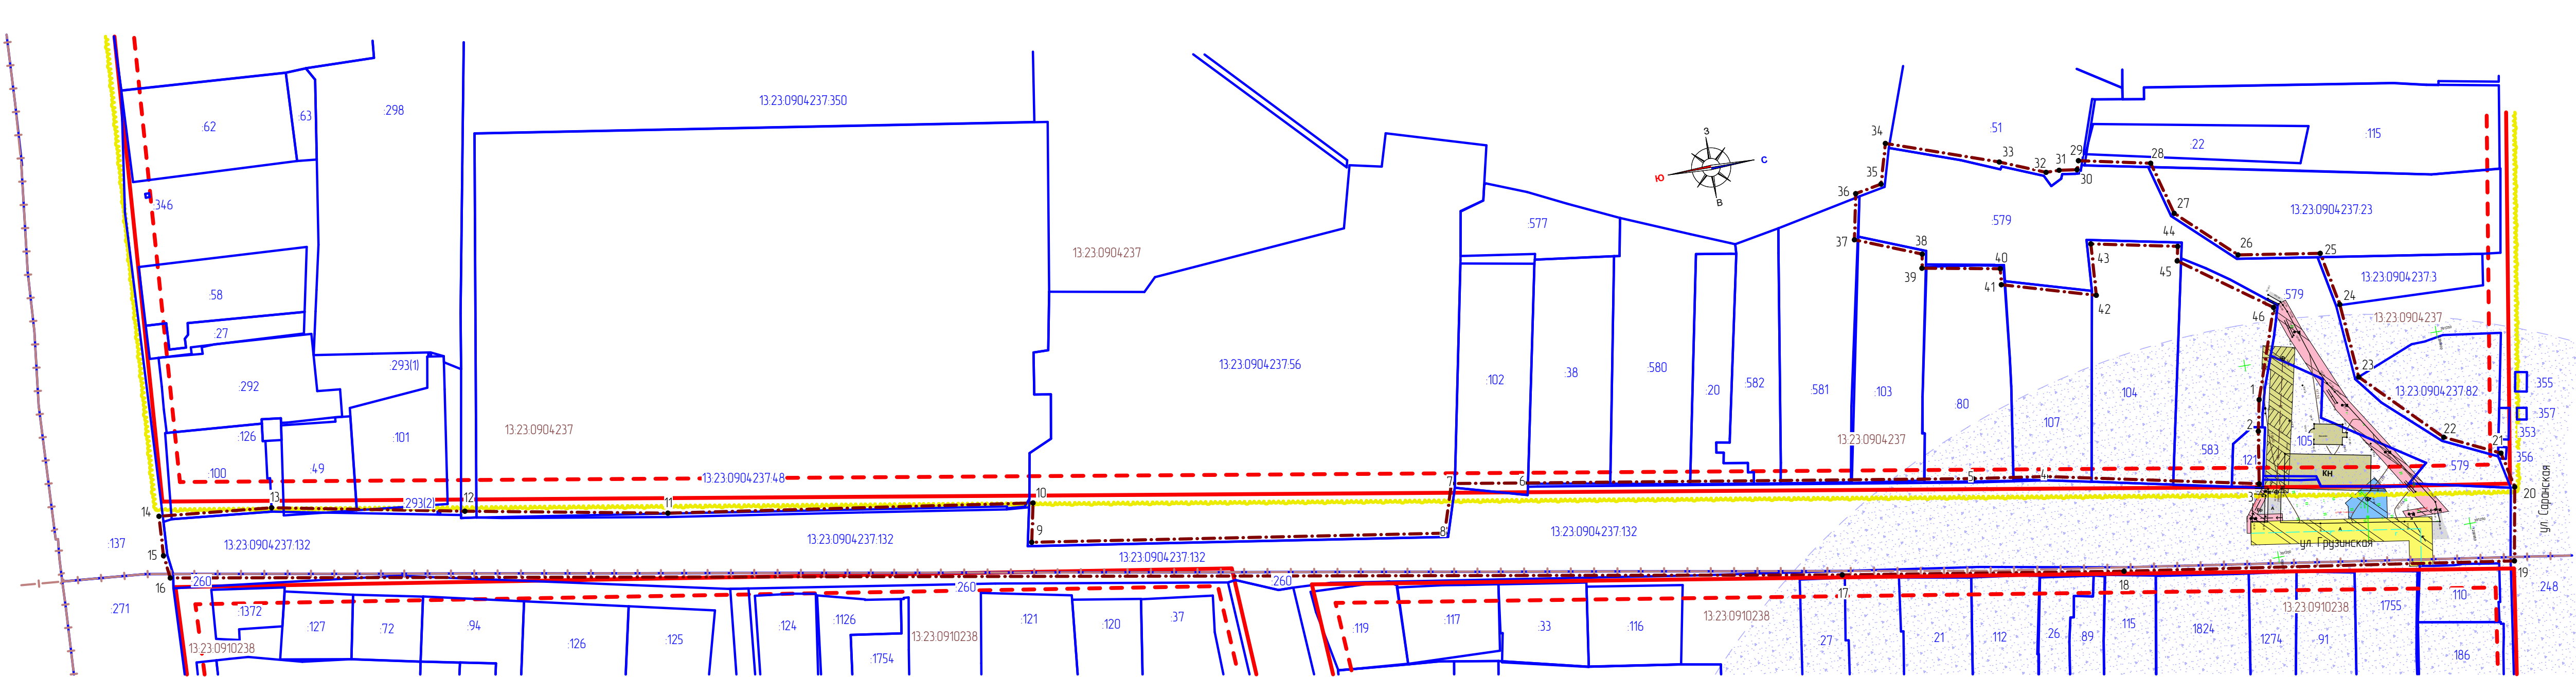

Характеристика земельных участков, зарегистрированных в едином государственном реестре недвижимости

№ п/п	Кадастровый номер земельного участка	Вид права / Обременение	Правообладатель	Местоположение (адрес) участка	Площадь исходного участка, м²	Категория земель	Существующий вид разрешенного использования
1	13.23.0904.237.105	Собственность	Боксимер Эвир Михайлович	Местоположение установлено относительно ориентира, расположенного в границах участка. Почтовый адрес ориентира: Республика Мардовия, г. Саранск, ул. Грузинская, д. 1	719 +/-9	Земли населенных пунктов	Для эксплуатации жилого дома
2	13.23.0904.237.121	Собственность	Боксимер Эвир Михайлович	Местоположение установлено относительно ориентира, расположенного в границах участка. Почтовый адрес ориентира: Республика Мардовия, г. Саранск, ул. Грузинская, 3	113 +/-3	Земли населенных пунктов	Для размещения дома индивидуальной жилой застройки
3	13.23.0904.237.132	Собственность	Городской округ Саранск	Местоположение установлено относительно ориентира, расположенного в границах участка. Почтовый адрес ориентира: Республика Мардовия, Саранск р-н, г. Саранск, ул. Грузинская	9979 +/-35	Земли населенных пунктов	Для размещения улиц и дорог
4	13.23.0904.237.579	Постоянное (бессрочное) пользование	Казенное учреждение городского округа Саранск "Дирекция коммунального хозяйства и благоустройства"	430004, Республика Мардовия, г. Саранск, ул. Грузинская	3062 +/-19	Земли населенных пунктов	Земельные участки (территории) общего пользования
5	13.23.0904.237.583	Собственность	Боксимер Эвир Михайлович	430004, Республика Мардовия, г. Саранск, ул. Грузинская	1138 +/-12	Земли населенных пунктов	Для индивидуального жилищного строительства

Перечень координат характерных точек границ территории, в отношении которой утвержден проект межевания

№ точки	Координата X	Координата Y	№ точки	Координата X	Координата Y	№ точки	Координата X	Координата Y
1	391202.12	1290909.26	17	391088.71	1290935.00	33	391146.92	1290837.49
2	391200.50	1290917.18	18	391160.25	1290946.65	34	391118.90	1290827.69
3	391198.38	1290930.53	19	391259.58	1290961.46	35	391115.97	1290837.79
4	391144.62	1290919.16	20	391262.95	1290942.77	36	391109.14	1290839.08
5	391126.12	1290916.45	21	391260.98	1290933.58	37	391106.75	1290850.71
6	391012.24	1290897.52	22	391247.18	1290927.01	38	391123.30	1290857.36
7	390993.81	1290894.41	23	391228.34	1290907.96	39	391122.58	1290860.92
8	390989.87	1290906.67	24	391226.80	1290888.76	40	391142.41	1290864.55
9	390884.89	1290890.54	25	391224.12	1290874.94	41	391141.95	1290868.63
10	390886.97	1290880.64	26	391203.22	1290871.66	42	391165.53	1290875.56
11	390794.03	1290866.91	27	391188.91	1290858.29	43	391166.45	1290862.31
12	390742.71	1290857.35	28	391185.20	1290844.56	44	391188.34	1290866.81
13	390693.91	1290847.85	29	391167.02	1290840.68	45	391187.56	1290870.48
14	390665.00	1290844.98	30	391166.24	1290842.91	46	391209.88	1290886.53
15	390664.39	1290855.17	31	391161.70	1290842.25			
16	390665.11	1290861.10	32	391158.30	1290842.19			

							120/2021-ПП	ГП	
Изм.	Кол.ч	Лист	Н. док.	Подпись	Дата	Внесение изменений в документацию по планировке территории, ограниченной улицами Масловская, А. Невского, Спортовская и правым берегом реки Саранка в Саранске, в части изменения планировки территории, проект межевания территории земельного участка с кадастровым номером 13.23.0904.237.105, расположенного в районе ул. Грузинская г. Саранск.			
Н. контр.	Ланкина Ю.А.					Материалы по обоснованию проекта межевания территории	стадия	лист	листо́в
							П	ПМ-3	3
Инженер	Астахов М.А.					Чертеж границ существующих земельных участков. Чертеж местоположения существующих объектов капитального строительства. Чертеж границ зон с особыми условиями использования территории. М 1:1 000	ООО "Региональный научно-исследовательский информационный центр"		