

ПОСТАНОВЛЕНИЕ
Главы городского округа Саранск

от 9 декабря 2024 г.

№ 451-ПГ

О вынесении на публичные слушания документации по внесению изменений в документацию по планировке территории, ограниченной улицами 1-й Промышленной, Лодыгина, Пролетарской (в районе промышленной зоны) г. Саранска, включая проект межевания, в части изменения планировки территории (проект планировки территории, проект межевания территории) в районе д. 11 по ул. Лодыгина г. Саранска

Принимая во внимание заявление акционерного общества «Оптическое Волоконное Системы» от 29 ноября 2024 года (вх. № 1430/5-58 от 29 ноября 2024 года), в соответствии со статьей 28 Федерального закона от 6 октября 2003 года № 131-ФЗ «Об общих принципах организации местного самоуправления в Российской Федерации», статьями 42, 43, 46 Градостроительного кодекса Российской Федерации, Положением о порядке проведения публичных слушаний в городском округе Саранск, утвержденным решением Саранского городского Совета депутатов от 12 октября 2005 года № 160, **п о с т а н о в л я ю:**

1. Вынести на публичные слушания документацию по внесению изменений в документацию по планировке территории, ограниченной улицами 1-й Промышленной, Лодыгина, Пролетарской (в районе промышленной зоны) г. Саранска, включая проект межевания, в части изменения планировки территории (проект планировки территории, проект межевания территории) в районе д. 11 по ул. Лодыгина г. Саранска.

2. Определить место и время проведения публичных слушаний: г. Саранск, ул. Коваленко, д. 20А, с 12 часов 10 минут 26 декабря 2024 года.

3. Со дня опубликования настоящего постановления до дня проведения публичных слушаний обеспечить открытие и проведение экспозиции по вопросу, указанному в пункте 1 настоящего постановления, по адресу: г. Саранск, пр-кт Ленина, д. 4 (информационный стенд на 4 этаже) ежедневно с 9 часов 00 минут до 12 часов 30 минут и с 14 часов 00 минут до 17 часов 00 минут, кроме субботы и воскресенья.

4. Установить, что организация и проведение публичных слушаний осуществляются рабочей группой (приложение 1 к настоящему постановлению).

5. Предложения и замечания по вопросу, указанному в пункте 1 настоящего постановления, принимаются рабочей группой до 26 декабря 2024 года в соответствии с прилагаемой формой внесения предложений и замечаний (приложение 2 к настоящему постановлению) по адресу: г. Саранск, пр-кт Ленина, д. 4, кабинет № 419 (тел. 39-27-52) ежедневно с 9 часов 00 минут до 17 часов 00 минут, кроме субботы и воскресенья.

6. Обсуждение вопроса, указанного в пункте 1 настоящего постановления, осуществляется в порядке, установленном Положением о порядке проведения публичных слушаний в городском округе Саранск, утвержденным решением Саранского городского Совета депутатов от 12 октября 2005 года № 160.

7. Опубликовать необходимые документы по вопросу, указанному в пункте 1 настоящего постановления, в печатном средстве массовой информации «Саранский Вестник», в сетевом издании органов местного самоуправления городского округа Саранск – <https://право.саранск.рф>, <https://саранск.рф> и на портале обратной связи (ПОС) – www.gosuslugi.ru.

8. Настоящее постановление вступает в силу после его официального опубликования.

**Временно исполняющий полномочия
Главы городского округа Саранск**

В. В. Быков

Приложение 1
к постановлению Главы
городского округа Саранск
от 9 декабря 2024 года № 451-ПГ

Рабочая группа

по организации и проведению публичных слушаний

Арсентьев А. Н. – и. о. Заместителя Главы городского округа Саранск – Директора Департамента перспективного развития Администрации городского округа Саранск (председатель рабочей группы);

Кузьмин А. А. – Глава Администрации Пролетарского района городского округа Саранск (заместитель председателя рабочей группы);

Шелеметьева Ю. В. – начальник контрактно-договорного отдела Казенного учреждения городского округа Саранск «Градостроительство» (секретарь рабочей группы).

Члены рабочей группы:

Антонова А. А. – Директор Департамента по правовым вопросам Администрации городского округа Саранск;

Матюшин А. В. – Первый заместитель директора Департамента городского хозяйства Администрации городского округа Саранск - начальник Управления по вопросам городского хозяйства;

Колесников Д. Г. – начальник Управления ЖКХ и благоустройства Администрации Пролетарского района городского округа Саранск;

Пивкина Н. А. – Председатель Комитета по управлению муниципальным имуществом городского округа Саранск;

Тюрин А. М. – Председатель Комитета земельных отношений Департамента перспективного развития Администрации городского округа Саранск;

Курганов А. М. – директор Казенного учреждения городского округа Саранск «Градостроительство»;

Новиченков В. А. – главный инженер Казенного учреждения городского округа Саранск «Градостроительство».

Приложение 2
к постановлению Главы
городского округа Саранск
от 9 декабря 2024 года № 451-ПГ

Форма внесения предложений и замечаний

Фамилия, имя, отчество гражданина (граждан), внесшего предложения	Место жительства гражданина (граждан), контактный телефон	Сведения о документе (документах), удостоверяющем личность гражданина (граждан)	Род занятий	Предложения по вопросу, выносимому на публичные слушания
---	---	---	-------------	--

При этом прилагаю: картографический материал (при наличии).

Подпись гражданина (граждан)

**Полный текст опубликован в официальном сетевом издании <https://право.саранск.рф>,
<https://саранск.рф>**

**Общество с ограниченной ответственностью «Кадастровый центр»
(ООО «Кадастровый центр»)**

430005, Республика Мордовия, г. Саранск, ул. Рабочая, д.59

Тел./факс: (8342) 22-28-71, 38-08-44

k.tzenter@yandex.ru, www.kadastr13.ru

*Ассоциация «Межрегиональное объединение по инженерным изысканиям в строительстве»
(регистрационный номер записи в государственном реестре саморегулируемых организаций:*

СРО-И-008-30112009, 443080, г. Самара, 4-й проезд, д.66 ;

*регистрационный номер члена саморегулируемой организации в реестре членов:
№ 140 от 18.11.2010 г.)*

Заказчик - АО «Оптиковолокonné системы»

**ВНЕСЕНИЕ ИЗМЕНЕНИЙ
ПРОЕКТ ПЛАНИРОВКИ ТЕРРИТОРИИ
ПРОЕКТ МЕЖЕВАНИЯ ТЕРРИТОРИИ**

**Внесение изменений в документацию по планировке территории,
ограниченной улицами 1-я Промышленная, Лодыгина, Пролетарская
(в районе промышленной зоны) г. Саранска, включая проект
межевания, в части изменения планировки территории (проект
планировки территории, проект межевания территории) земельного
участка в районе д. 11 по ул. Лодыгина г. Саранска**

468/24

Директор

О.П. Кряжев

САРАНСК, 2024

Взам. инв. №

Подп. и дата

Арх. №подл.

ОБЩАЯ ЧАСТЬ

Состав авторского коллектива и ответственных разработчиков проекта

Проверил	А.В. Сапунов
Исполнитель	О.А. Вакулич

Состав документации по планировке территории

ПРОЕКТ ПЛАНИРОВКИ ТЕРРИТОРИИ

РАЗДЕЛ 1. Основная часть проекта планировки территории.

№ п/п	Наименование	Лист	Масштаб
Текстовые материалы			
1	Положение о характеристиках планируемого развития территории		
2	Положение об очередности планируемого развития территории		
Графические материалы			
3	Чертеж планировки территории	ПП-1	1:500

РАЗДЕЛ 2. Материалы по обоснованию проекта планировки территории

№ п/п	Наименование	Лист	Масштаб
Текстовые материалы			
1	Обоснование определения границ зон планируемого размещения объектов капитального строительства		
2	Обоснование соответствия планируемых параметров нормативам градостроительного проектирования и требованиям градостроительных регламентов		
3	Перечень мероприятий по защите территории от чрезвычайных ситуаций природного и техногенного характера		
4	Перечень мероприятий по охране окружающей среды		
5	Обоснование очередности планируемого развития территории		
Графические материалы			
6	Фрагмент карты планировочной структуры территории	ПП-2	1:20000
7	Схема организации движения транспорта и пешеходов. Схема границ зон с особыми условиями использования территории. Чертеж местоположения существующих объектов капитального строительства, в том числе линейных объектов, объектов, подлежащих сносу.	ПП-3	1:500

В связи со спецификой данного проекта, в составе документации по планировке территории не разрабатывались следующие чертежи:

- схема границ территорий объектов культурного наследия;
- схема вертикальной планировки территории, инженерной подготовки и инженерной защиты территории (Приказ Минстрой РФ от 25.04.2017 №740/пр);
- варианты планировочных и объемно-пространственных решений застройки территории.

					468/24			
Изм.	Кол.уч	№ докум.	Подпись	Дата	Проект планировки территории Проект межевания территории	Стадия	Лист	Листов
Разработал	Вакулич					П	1	14
						ООО «Кадастровый центр»		
Пров.	Сапунов							

ПРОЕКТ МЕЖЕВАНИЯ ТЕРРИТОРИИ

РАЗДЕЛ 1. Основная часть проекта планировки территории.

№ п/п	Наименование	Лист	Масштаб
Текстовые материалы			
1	Общие сведения		
2	Анализ существующего положения		
3	Проектное предложение по образованию земельных участков на проектируемой территории		
4	Технико-экономические показатели проекта межевания территории		
Графические материалы			
5	Чертеж межевания территории	ПМ-1	1:500

РАЗДЕЛ 2. Материалы по обоснованию проекта межевания территории

№ п/п	Наименование	Лист	Масштаб
Графические материалы			
1	Чертеж границ существующих земельных участков. Чертеж границ зон с особыми условиями использования территории. Чертеж местоположения существующих объектов капитального строительства	ПМ-2	1:500

ПРИЛОЖЕНИЕ 1. Характеристики земельных участков, зарегистрированных в едином государственном реестре недвижимости, каталог координат существующих земельных участков, преобразование которых предусмотрено проектом

ПРИЛОЖЕНИЕ 2. Характеристики образуемых земельных участков

ПРИЛОЖЕНИЕ 3. Выписки из ЕГРН об объекте недвижимости

ПРИЛОЖЕНИЕ 4. Результаты инженерно-геодезических изысканий

В связи со спецификой проектируемой территории в составе проекта межевания территории не разрабатывались следующие чертежи:

- **чертеж границ территорий объектов культурного наследия;**
- **чертеж границ особо охраняемых природных территорий;**
- **чертеж границ лесничеств, лесопарков, участков лесничеств, лесных кварталов, лесотаксационных выделов и частей лесотаксационных выделов.**

					468/24	Лист
Изм.	Кол.уч	№ докум.	Подпись	Дата		

Общие положения

Основанием для разработки документации по внесению изменений в проект планировки территории и разработки проекта межевания территории является заключенный договор № 468/24 от 17 октября 2024 года между ООО «Кадастровый центр» (исполнитель) и АО «Оптиковолоконные системы» (заказчик). В состав проекта включено Постановление Администрации г.о. Саранск о подготовке документации по внесению изменений в документацию по планировке территории №1641 от 11.10.2024 г.

Внесение изменений в документацию по планировке территории, ограниченной улицами 1-я Промышленная, Лодыгина, Пролетарская (в районе промышленной зоны) г. Саранска, включая проект межевания, в части изменения планировки территории (проект планировки территории, проект межевания территории) земельного участка в районе д.11 по ул. Лодыгина г. Саранска выполняется с целью образования земельных участков в районе ул. Лодыгина (юго-восточнее территории АО «Оптиковолоконные системы»).

При разработке проекта учтены требования, изложенные в следующих нормативно-технических и правовых документах:

- Градостроительный Кодекс Российской Федерации № 190-РФ;
- СП 42.13330.2016 «Градостроительство. Планировка и застройка городских и сельских поселений. Актуализированная редакция СНиП 2.07.01-89*»;
- СП 30-101-98 «Методические указания по расчету нормативных размеров земельных участков в кондоминиумах»;
- СанПиН 2.2.1/2.1.1.1200-03 «Санитарно-защитные зоны и санитарная классификация предприятий, сооружений и иных объектов»;
- Местные нормативы градостроительного проектирования городского округа Саранск, утвержденные решением Совета депутатов г. о. Саранск от 22.03.2019 г. № 223;
- Решение от 06 мая 2016 года № 516 Об утверждении Правил землепользования и застройки городского округа Саранск (с изменениями);
- Генеральный план городского округа Саранск, утвержденный решением Совета депутатов городского округа Саранск от 23.04.2014 г. № 333 (с изменениями).

					468/24	Лист
Изм.	Кол.уч	№ докум.	Подпись	Дата		

Графическая часть проекта планировки планировки разработана на инженерно-топографической подоснове в масштабе 1:500, выполненной ООО «Кадастровый центр» в 2022 г.

Природные условия

В геоморфологическом отношении участок приурочен к левобережному коренному склону реки Инсар и принадлежит к Сурской возвышенности (северная часть Приволжской возвышенности).

Рельеф участка нарушенный, общий уклон местности на север - 2,6°.

Территория изысканий относится к климатическому району (подрайону) II В согласно рис. А.1, прил. А СП 131.13330.2020. Климат умеренно-континентальный с хорошо выраженной сменой сезонов года. Многолетний режим на территории г. Саранска определяется его положением в средних широтах центра Русской равнины. Определенное влияние на формирование климата оказывает подстилающая поверхность - рельеф, растительность, распределение водных поверхностей. Положение территории в секторе умеренно-континентального климата определяет устойчивость увлажнения, влажные годы чередуются с засушливыми.

Климатическая характеристика района по данным метеостанции «Саранск»:

Средняя месячная и годовая температура воздуха (табл. 5.1 СП 131.13330.2020):

- наиболее холодный месяц январь, средняя t -10,4°C;
- наиболее теплый месяц – июль, средняя t +19,4°C;
- средняя годовая температура воздуха: +4,8°C;

Климатические параметры холодного периода года (табл. 3.1 СП 131.13330.2020):

- абсолютная минимальная температура воздуха: -44°C
- преобладающее направление ветра за декабрь – февраль: Ю;
- максимальная из средних скоростей ветра по румбам за январь: 6,7 м/с;
- количество осадков за ноябрь – март: 164 мм;
- средняя скорость ветра за период со средней суточной температурой воздуха ≤ 8 °C: 5,2 м/с;

Климатические параметры теплого периода года (табл. 4.1 СП 131.13330.2020):

- средняя максимальная температура воздуха наиболее теплого месяца: 25,9°C;

					468/24	Лист
Изм.	Кол.уч	№ докум.	Подпись	Дата		

- абсолютная максимальная температура воздуха: 39°C;
- количество осадков за апрель – октябрь: 333 мм;
- преобладающее направление ветра за июнь – август: С;
- минимальная из средних скоростей ветра по румбам за июль: 3,3 м/с.

Средняя высота снежного покрова 25 - 30 см. Устойчивый снежный покров держится 140 - 150 дней. Средняя многолетняя величина испарения на территории Мордовии варьирует в диапазоне 390 - 460 мм.

Среди неблагоприятных климатических явлений в зимний период отмечаются промерзание почвы, гололед и метели. Промерзание почвы зависит от физических свойств грунта, температуры воздуха, степени увлажненности почвы и высоты снежного покрова. Полное оттаивание почвы весной происходит 20 - 25 апреля. Самыми неблагоприятными явлениями лета можно назвать засухи и суховеи.

Растительность на рассматриваемой территории представлена травяным, в т.ч. газонным покрытием, зарослями кустарника (клен) и участками древесных насаждений.

Участок проектируемого строительства расположен на расстоянии 2,0 км западнее русла реки Инсар. Проектируемый объект находится за границами водоохранных зон поверхностных водных объектов и зон затопления паводковыми водами. В процессе строительства и эксплуатации проектируемый объект негативного воздействия на поверхностные водные объекты оказывать не будет.

					468/24	Лист
Изм.	Кол.уч	№ докум.	Подпись	Дата		

ПРОЕКТ ПЛАНИРОВКИ ТЕРРИТОРИИ

РАЗДЕЛ 1. ОСНОВНАЯ ЧАСТЬ ПРОЕКТА ПЛАНИРОВКИ ТЕРРИТОРИИ

1.1 ПОЛОЖЕНИЕ О ХАРАКТЕРИСТИКАХ ПЛАНИРУЕМОГО РАЗВИТИЯ ТЕРРИТОРИИ

В административном отношении рассматриваемый участок проектирования расположен в северной части г. Саранска Республики Мордовия (Пролетарский район), в квартале, ограниченном улицами Пролетарская, 1-я Промышленная, Лодыгина.

Территория проектирования представляет собой незастроенную территорию, примыкающую к ул. Лодыгина с юга и к территории АО «Оптиковолоконные системы» с запада, по участку проходят сети коммуникаций АО «Оптиковолоконные системы», включая очистные сооружения и насосную. В северо-восточной части участка проектирования расположено нежилое здание проходной, являющееся федеральной собственностью (кадастровый номер ОКСа 13:23:1009040:69). Местоположение зон с особыми условиями использования территории отображено на схеме зон с особыми условиями использования территории (*Лист III-3*). Также проектируемая территория попадает в зону с особыми условиями использования территории - третью, четвертую, пятую, шестую подзоны приаэродромной территории аэродрома Саранск, установленную Приказом №97-П от 04.02.2020 г, и в санитарно-защитную зону АО «Оптиковолоконные системы».

В границах проектируемой территории отсутствуют зоны залегания полезных ископаемых, объекты культурного наследия - памятники истории, археологии и культуры.

Действующими Правилами землепользования и застройки г.о. Саранска, на проектируемой территории на момент разработки проекта планировки территории предусмотрены территориальные зоны ПЗ (Зона объектов и предприятий III класса опасности) и П4 (Зона объектов и предприятий IV класса опасности). Информация о параметрах застройки территории, установленная градостроительным регламентом для проектируемой территории приведена в таблице 1.

					468/24	Лист
Изм.	Кол.уч	№ докум.	Подпись	Дата		

Таблица 1.

N п/п	Наименование зоны	Предельные размеры земельных участков				Предельное кол-во этажей		Мин. отступы от границ зем. участка, м	Макс. процент застройки в границах земельного участка
		площадь, кв. м		размер, м		мин.	макс.		
		Мини- мум	макси- мум	мини- мум	максимум				
Параметры, установленные действующи- ми правилами землепользо- вания и застройки	ПЗ	5	2 100 000	-	-	1	5	1	60
	П4								

Проектируемые участки соответствует предельным установленным параметрам - площадь земельного участка :ЗУ1 - 3937 кв.м, :ЗУ2 - 1304 кв.м., :ЗУ3 - 65 кв.м. В границах участка :ЗУ1 расположены коммуникации АО «Оптиковолокonné системы», включая очистные сооружения и насосную, территория :ЗУ2 является территориями общего пользования, расположенные в границах красных линий (ул. Лодыгина), в границах :ЗУ3 расположено нежилое здание проходной (количество этажей - 1, площадь здания - 15,9 кв.м., площадь застройки - 28 кв.м., процент застройки участка - 43%).

Проектом планировке не предусматривается строительство, реконструкция или снос зданий, земельный участок :ЗУ1 образуется с целью размещения проектируемых сетей коммуникаций к существующему и строящемуся корпусам АО «Оптиковолокonné системы» и существующих сооружений очистных сооружений и насосной. В границах образуемого участка расположено существующее здание проходной (13:23:1009040:69).

Проектируемая территория расположена в существующей планировочной структуре северной части г. Саранск со сложившимися транспортно-пешеходными связями. Основной подъезд к проектируемой территории осуществляется с ул. Лодыгина и ул. 1-я Промышленная.

1.2 ПОЛОЖЕНИЯ ОБ ОЧЕРЕДНОСТИ ПЛАНИРУЕМОГО РАЗВИТИЯ ТЕРРИТОРИИ

Внесение изменений в ранее разработанный проект планировки территории выполнено в связи с образованием земельных участков. Проектом планировки предусмотрен один этап планируемого развития территории. В границах зоны планируемого размещения объекта капитального строительства отсутствуют объекты капитального строительства федерального и регионального значения. Строительство новых или реконструкция, снос существующих объектов капитального строительства проектом не предусмотрены.

					468/24	Лист
Изм.	Кол.уч	№ докум.	Подпись	Дата		

РАЗДЕЛ 2. МАТЕРИАЛЫ ПО ОБОСНОВАНИЮ ПРОЕКТА ПЛАНИРОВКИ ТЕРРИТОРИИ

2.1 ОБОСНОВАНИЕ ОПРЕДЕЛЕНИЯ ГРАНИЦ ЗОН ПЛАНИРУЕМОГО РАЗМЕЩЕНИЯ ОБЪЕКТОВ КАПИТАЛЬНОГО СТРОИТЕЛЬСТВА

Проектом планировки определены границы зоны планируемого размещения планируемого объекта капитального строительства. Координаты зоны планируемого размещения объекта приведены в таблице 2.

Таблица 2. Координаты характерных точек зоны планируемого размещения объекта капитального строительства

№ точки	Координата X	Координата Y
1	396469.38	1292588.35
2	396469.36	1292593.28
3	396467.69	1292593.28
4	396467.69	1292596.73
5	396460.85	1292596.73
6	396460.87	1292588.56
7	396400.57	1292470.53
8	396400.57	1292589.98
9	396379.72	1292590.47
10	396348.66	1292590.61
11	396348.24	1292544.10
12	396381.08	1292544.25
13	396378.55	1292470.67

2.2 ОБОСНОВАНИЕ СООТВЕТСТВИЯ ПЛАНИРУЕМЫХ ПАРАМЕТРОВ, МЕСТОПОЛОЖЕНИЯ И НАЗНАЧЕНИЯ ОБЪЕКТОВ МЕСТНОГО ЗНАЧЕНИЯ НОРМАТИВАМ ГРАДОСТРОИТЕЛЬНОГО ПРОЕКТИРОВАНИЯ И ТРЕБОВАНИЯМ ГРАДОСТРОИТЕЛЬНЫХ РЕГЛАМЕНТОВ

Размещение на проектируемой территории проектируемых объектов капитального строительства должно быть обусловлено действующими Правилами землепользования и застройки г.о.Саранска, в соответствии с которыми в границах территории разработки

установлены территориальные зоны ПЗ (Зона объектов и предприятий III класса опасности) и П4 (Зона объектов и предприятий IV класса опасности).

Градостроительный регламент территориальной зоны определяет допустимые для размещения виды объектов и их параметры на проектируемой территории.

Планировочная структура формируется в соответствии с существующей планировочной структурой городского округа Саранска в целом, учитывая градостроительные, природные особенности территории, схему улично-дорожной сети. При проектировании необходимо учитывать взаимное размещение зданий и сооружений, озеленённых территорий, а также других объектов, размещение которых допускается в соответствии санитарно-гигиеническим нормам и требованиям безопасности.

При планировании территории должны выдерживаться принципы компактности планировки, защиты территории от неблагоприятных природных воздействий, обеспечение доступности объектов системы обслуживания.

Проектом планировки на проектируемой территории не предполагается строительство, снос или реконструкция жилых зданий или зданий общественного назначения. Проектируемые участки соответствуют предельным установленным параметрам.

2.3 ПЕРЕЧЕНЬ МЕРОПРИЯТИЙ ПО ЗАЩИТЕ ТЕРРИТОРИИ ОТ ЧРЕЗВЫЧАЙНЫХ СИТУАЦИЙ ПРИРОДНОГО И ТЕХНОГЕННОГО ХАРАКТЕРА

На проектируемой территории объектов гражданской обороны нет, а также размещение новых объектов не планируется. Западнее территории проектирования расположено действующее промышленное предприятие АО «Оптиковолокonné системы»

Возможными источниками чрезвычайных ситуаций техногенного и природного характера на проектируемой территории могут являться пожары и аварии на ближайших производственных помещениях, автомобильных дорогах, а также сетях газо- и энергоснабжения.

Планировка проектируемой территории обеспечивает свободный подъезд спасательных служб и средств, эвакуацию людей из зоны поражения при возникновении чрезвычайных ситуаций.

					468/24	Лист
Изм.	Кол.уч	№ докум.	Подпись	Дата		

Пожарная безопасность проектируемой территории обеспечивается соблюдением правил противопожарной безопасности.

2.4 ПЕРЕЧЕНЬ МЕРОПРИЯТИЙ ПО ОХРАНЕ ОКРУЖАЮЩЕЙ СРЕДЫ

Природоохранные мероприятия предусмотрены для защиты атмосферного воздуха, почв, а также защиты от шума, электромагнитных воздействий и радиационной опасности.

Объектами санитарной очистки и уборки на проектируемой территории являются участки проездов, а также вывоз бытовых отходов от здания.

Организация системы современной санитарной очистки микрорайонов включает в себя утилизацию отходов, сбор и удаление ТБО, специально организованный сбор и удаление опасных отходов промышленной деятельности, уборку территории от мусора, снежных масс.

Дикие животные и пути их миграции, а также редкие и охраняемые виды растений, уникальные природные ландшафты на данной территории отсутствуют.

2.5 ОБОСНОВАНИЕ ОЧЕРЕДНОСТИ ПЛАНИРУЕМОГО РАЗВИТИЯ ТЕРРИТОРИИ

Проектом планировки предусмотрен один этап планируемого развития территории – образование трех земельных участков.

					468/24	Лист
Изм.	Кол.уч	№ докум.	Подпись	Дата		

1.1. ОБЩИЕ СВЕДЕНИЯ

Материалы проекта межевания вышеуказанной территории послужат исходным материалом при подготовке межевого плана, при образовании нового земельного участка.

1.2 АНАЛИЗ СУЩЕСТВУЮЩЕГО ПОЛОЖЕНИЯ

Проектируемая территория, на которую разрабатывается проект межевания, расположена в квартале, ограниченном улицами 1-я Промышленная, Лодыгина, Пролетарская, в границах кадастрового квартала 13:23:1009040, категория земель: земли населенных пунктов. Сведения о границах территории, в отношении которой утвержден проект межевания, содержащие перечень координат характерных точек этих границ в системе координат, используемой для ведения Единого государственного реестра недвижимости представлены в таблице 3.

					468/24	Лист
Изм.	Кол.уч	№ докум.	Подпись	Дата		

Таблица 3. Перечень координат характерных точек границ территории, в отношении которой утвержден проект межевания

№ точки	Координата X	Координата Y
1	396473.90	1292467.77
2	396473.90	1292600.39
3	396317.72	1292600.39
4	396317.72	1292467.77

В соответствии с Правилами землепользования и застройки городского округа Саранск, проектируемая территория расположена в зонах ПЗ (Зона объектов и предприятий III класса опасности) и П4 (Зона объектов и предприятий IV класса опасности).

В границах проектируемой территории отсутствуют зоны залегания полезных ископаемых, а также объекты культурного наследия – памятники истории и культуры.

Местоположение линейных объектов (инженерных сетей), расположенных в пределах проектируемой территории принято по материалам топографической съемки. Сведения государственного кадастра недвижимости по объектам инженерной инфраструктуры, учитывались на момент проектирования.

Территория является незастроенной, по участку размещены сети коммуникаций, очистные сооружения, насосная станция, в северо-западной части территории расположено нежилое здание проходной (13:23:1009040:69). Расположение всех объектов капитального строительства отображено в графической части материалов по обоснованию проекта межевания территории на листе ПМ-2.

1.3 ПРОЕКТНОЕ ПРЕДЛОЖЕНИЕ ПО ОБРАЗОВАНИЮ ЗЕМЕЛЬНЫХ УЧАСТКОВ НА ПРОЕКТИРУЕМОЙ ТЕРРИТОРИИ

Проект межевания выполнен в соответствии и с учетом разработанного проекта планировки территории: «Документация по планировке территории, ограниченной улицами 1-я Промышленная, Лодыгина, Пролетарская (в районе промышленной зоны) г. Саранска, включая проект межевания». Образование земельных участков, предусмотренное проектом, выполняется на основании Земельного Кодекса РФ (ст. 11.3, 11.4).

Проектом межевания определены площадь, способ образования, вид разрешенного использования и границы образуемых земельных участков.

					468/24	Лист
Изм.	Кол.уч	№ докум.	Подпись	Дата		

Проект межевания территории предусматривает образование земельных участков :ЗУ1 и :ЗУ2 путем раздела земельного участка 13:23:1009040:10 с сохранением исходного в измененных границах и образование земельного участка :ЗУ3 из земель государственной собственности.

Земельный участок :ЗУ1 площадью 3937 кв.м. имеет вид разрешенного использования «Легкая промышленность», земельный участок :ЗУ2 площадью 1304 кв.м. - «Земельные участки (территории) общего пользования», земельный участок :ЗУ3 площадью 65 кв.м. - «Производственная деятельность».

Все проектные предложения по использованию территории представлены графической частью документации и изложены в соответствующих таблицах.

Основные технико-экономические показатели проекта межевания представлены на *Листе ПМ-1* графических материалов, в п.1.4 и в Приложении 3.

В проекте межевания территории отображены границы существующих землепользований и границы образуемого земельного участка.

Перечень и сведения о площади образуемого земельного участка, в том числе возможные способы образования, перечень и сведения о площади образуемых земельных участков, которые будут отнесены к территориям общего пользования или имуществу общего пользования, в том числе в отношении которых предполагается резервирование и изъятие для государственных или муниципальных нужд, вид разрешенного использования образуемых участков представлены в *Приложении 2*.

В проекте межевания территории отсутствуют сведения о целевом назначении лесов, виде (видах) разрешенного использования лесного участка, количественные и качественные характеристики лесного участка, сведения о нахождении лесного участка в границах особо защитных участков лесов, т.к. проект межевания территории не предусматривает определение местоположения границ образуемых и (или) изменяемых лесных участков.

Образуемый земельный участок подлежит процедуре постановки на государственный кадастровый учет в соответствии с законодательством РФ.

Сведения о существующих и вновь образуемом земельных участках отражены на чертеже межевания территории (*Лист ПМ-1*).

Выполнение кадастровых работ с целью образования земельного участка, предусмотренного настоящим проектом межевания территории, осуществляется

					468/24	Лист
Изм.	Кол.уч	№ докум.	Подпись	Дата		

собственником объекта недвижимости в установленном действующим законодательством порядке.

Основная часть проекта межевания территории выполнена в масштабе 1:500 и представлена на *Листе ПМ-1* графических материалов.

1.4 ТЕХНИКО-ЭКОНОМИЧЕСКИЕ ПОКАЗАТЕЛИ ПРОЕКТА МЕЖЕВАНИЯ ТЕРРИТОРИИ

№ п/п	Наименование показателей	Единица измерения	По проекту
1	Площадь проектируемой территории	га	2,1
2	Площадь земельных участков, зарегистрированных в государственном кадастре недвижимости, подлежащих корректировке	га	0,5
3	Площадь территории, подлежащей межеванию, собственность которых неразграничена	га	-

Приложение 1.
Характеристика земельных участков, зарегистрированных в
государственном кадастре недвижимости.

Категория земель — земли населенных пунктов

№ п/п	Кадастровый номер	Почтовый адрес ориентира	Разрешенное использование	Площадь по сведениям ГКН, м²	Вид права	Правообладатель
1	2	3	4	5	7	8
1	13:23:1009040:10	Республика Мордовия, г. Саранск, ул. Лодыгина, дом 11	Для эксплуатации очистных сооружений	13545	Собствен- ность	РФ
2	13:23:1009040:319	Республика Мордовия, г.Саранск, ул.Лодыгина	Электронная промышленность	6754	Аренда	АО «Оптическое волокон- ные системы»
3	13:23:1009040:55		Для размещения улиц и дорог	5113	Собствен- ность, постоянное (бессрочное) пользование	г.о. Саранск, КУ г.о. Саранск «Дирекция коммунального хозяйства и благоустройства
4	13:23:1009040:311	Республика Мордовия, г. Саранск	Легкая промышленность	83062	Собствен- ность	АО «Оптическое волокон- ные системы»

Приложение 2.

Каталог координат существующих земельных участков, преобразование которых предусмотрено проектом

13:23:1009040:10

№ точки	Координаты		№ точки	Координаты	
	X	Y		X	Y
1	396470.89	1292470.76	6	396320.32	1292544.02
2	396470.39	1292588.33	7	396323.64	1292543.99
3	396379.72	1292590.47	8	396381.08	1292544.25
4	396323.94	1292590.72	9	396378.55	1292470.67
5	396320.66	1292590.72	10	396401.62	1292470.52

Характеристики образуемых земельных участков

Образуемый земельный участок				Земельные участки и их части, из которых состоит образуемый участок	
№ на плане	Вид разрешенного использования	Площадь, м ²	Способ образования земельного участка	Кадастровый номер	Площадь, м ²
:ЗУ1	Электронная промышленность	3937	Раздел с сохранением исходного земельного участка в измененных границах	13:23:1009040:10	3937
:ЗУ2	Земельные участки (территории) общего пользования	1304			1304
:ЗУ3	Производственная деятельность	65	Образование из земель государственной собственности	Земли государственной собственности	65

Филиал публично-правовой компании "Роскадастр" по Республике Мордовия
полное наименование органа регистрации прав
Выписка из Единого государственного реестра недвижимости об объекте недвижимости

Сведения о характеристиках объекта недвижимости

На основании запроса от 22.11.2024, поступившего на рассмотрение 22.11.2024, сообщаем, что согласно записям Единого государственного реестра недвижимости:

Раздел 1 Лист 1

Здание			
вид объекта недвижимости			
Лист № 1 раздела 1	Всего листов раздела 1: 2	Всего разделов: 4	Всего листов выписки: 6
22.11.2024г. № КУВИ-001/2024-284667774			
Кадастровый номер:	13:23:1009040:69		
Номер кадастрового квартала:	13:23:1009040		
Дата присвоения кадастрового номера:	28.06.2012		
Ранее присвоенный государственный учетный номер:	Инвентарный номер 1506; Инвентарный номер 1506/Н; Условный номер 13-13-01/314/2010-145		
Местоположение:	Республика Мордовия, г Саранск, ул Лодыгина, 11		
Площадь:	15.9		
Назначение:	Нежилое		
Наименование:	Проходная 248/1		
Количество этажей, в том числе подземных этажей:	1, в том числе подземных 0		
Материал наружных стен:	Кирпичные		
Год ввода в эксплуатацию по завершении строительства:	данные отсутствуют		
Год завершения строительства:	1989		
Кадастровая стоимость, руб.:	369964.1		
Кадастровые номера иных объектов недвижимости, в пределах которых расположен объект недвижимости:	данные отсутствуют		
Кадастровые номера помещений, машино-мест, расположенных в здании или сооружении:	данные отсутствуют		
Кадастровые номера объектов недвижимости, из которых образован объект недвижимости:	данные отсутствуют		
Кадастровые номера образованных объектов недвижимости:	данные отсутствуют		
Сведения о включении объекта недвижимости в состав предприятия как имущественного комплекса:	данные отсутствуют		
Сведения о включении объекта недвижимости в состав единого недвижимого комплекса:	данные отсутствуют		
Виды разрешенного использования:	данные отсутствуют		

полное наименование должности		ДОКУМЕНТ ПОДПИСАН ЭЛЕКТРОННОЙ ПОДПИСЬЮ	
	Сертификат: 009F0BDC181A023B64597F1E2579BEFB50		
	Владелец: ФЕДЕРАЛЬНАЯ СЛУЖБА ГОСУДАРСТВЕННОЙ РЕГИСТРАЦИИ, КАДАСТРА И КАРТОГРАФИИ Действителен: с 02.08.2024 по 26.10.2025		
			инициалы, фамилия

Здание			
вид объекта недвижимости			
Лист № 2 раздела 1	Всего листов раздела 1: 2	Всего разделов: 4	Всего листов выписки: 6
22.11.2024г. № КУВИ-001/2024-284667774			
Кадастровый номер:		13:23:1009040:69	
Сведения о включении объекта недвижимости в реестр объектов культурного наследия:		данные отсутствуют	
Сведения о кадастровом инженере:		дата завершения кадастровых работ: 30.07.2009 Харитонов Григорий Петрович, СНИЛС 13833872583, договор на выполнение кадастровых работ от 23.07.2019 № 2, дата завершения кадастровых работ: 28.09.2020	
Статус записи об объекте недвижимости:		Сведения об объекте недвижимости имеют статус "актуальные, ранее учтенные"	
Особые отметки:		Сведения, необходимые для заполнения разделов: 6 - Сведения о частях объекта недвижимости; 7 - Перечень помещений, машино-мест, расположенных в здании, сооружении; 8 - План расположения помещения, машино-места на этаже (плане этажа), отсутствуют.	
Получатель выписки:		Биушкина Евгения Владимировна	

полное наименование должности	 ДОКУМЕНТ ПОДПИСАН ЭЛЕКТРОННОЙ ПОДПИСЬЮ Сертификат: 009F0BDC181A023B64597F1E2579BEFB50 Владелец: ФЕДЕРАЛЬНАЯ СЛУЖБА ГОСУДАРСТВЕННОЙ РЕГИСТРАЦИИ, КАДАСТРА И КАРТОГРАФИИ Действителен: с 02.08.2024 по 26.10.2025	инициалы, фамилия

Выписка из Единого государственного реестра недвижимости об объекте недвижимости
Сведения о зарегистрированных правах

Здание			
вид объекта недвижимости			
Лист № 1 раздела 2		Всего листов раздела 2: 1	
		Всего разделов: 4	
		Всего листов выписки: 6	
22.11.2024г. № КУВИ-001/2024-284667774			
Кадастровый номер:		13:23:1009040:69	
1	Правообладатель (правообладатели):	1.1	Российская Федерация
	Сведения о возможности предоставления третьим лицам персональных данных физического лица:	1.1.1	данные отсутствуют
2	Вид, номер, дата и время государственной регистрации права:	2.1	Собственность 13-13-01/227/2011-487 29.08.2011 00:00:00
3	Сведения об осуществлении государственной регистрации сделки, права без необходимого в силу закона согласия третьего лица, органа:	3.1	данные отсутствуют
4	Ограничение прав и обременение объекта недвижимости:	не зарегистрировано	
5	Договоры участия в долевом строительстве:	не зарегистрировано	
6	Заявленные в судебном порядке права требования:	данные отсутствуют	
7	Сведения о возможности предоставления третьим лицам персональных данных физического лица	данные отсутствуют	
8	Сведения о возражении в отношении зарегистрированного права:	данные отсутствуют	
9	Сведения о наличии решения об изъятии объекта недвижимости для государственных и муниципальных нужд:	данные отсутствуют	
10	Сведения о невозможности государственной регистрации без личного участия правообладателя или его законного представителя:	данные отсутствуют	
11	Правопритязания и сведения о наличии поступивших, но не рассмотренных заявлений о проведении государственной регистрации права (перехода, прекращения права), ограничения права или обременения объекта недвижимости, сделки в отношении объекта недвижимости:	отсутствуют	

полное наименование должности	 ДОКУМЕНТ ПОДПИСАН ЭЛЕКТРОННОЙ ПОДПИСЬЮ Сертификат: 009F0BDC181A023B64597F1E2579BEFB50 Владелец: ФЕДЕРАЛЬНАЯ СЛУЖБА ГОСУДАРСТВЕННОЙ РЕГИСТРАЦИИ, КАДАСТРА И КАРТОГРАФИИ Действителен: с 02.08.2024 по 26.10.2025	инициалы, фамилия

Выписка из Единого государственного реестра недвижимости об объекте недвижимости
Описание местоположения объекта недвижимости

Здание			
вид объекта недвижимости			
Лист № 1 раздела 5	Всего листов раздела 5: 1	Всего разделов: 4	Всего листов выписки: 6
22.11.2024г. № КУВИ-001/2024-284667774			
Кадастровый номер:		13:23:1009040:69	
Схема расположения объекта недвижимости (части объекта недвижимости) на земельном участке(ах)			
Масштаб 1:70	Условные обозначения:		

полное наименование должности		ДОКУМЕНТ ПОДПИСАН ЭЛЕКТРОННОЙ ПОДПИСЬЮ	инициалы, фамилия
		Сертификат: 009F0BDC181A023B64597F1E2579BEFB50	
		Владелец: ФЕДЕРАЛЬНАЯ СЛУЖБА ГОСУДАРСТВЕННОЙ РЕГИСТРАЦИИ, КАДАСТРА И КАРТОГРАФИИ Действителен: с 02.08.2024 по 26.10.2025	

Выписка из Единого государственного реестра недвижимости об объекте недвижимости
Описание местоположения объекта недвижимости

Здание			
вид объекта недвижимости			
Лист № 1 раздела 5.1	Всего листов раздела 5.1: 2	Всего разделов: 4	Всего листов выписки: 6
22.11.2024г. № КУВИ-001/2024-284667774			
Кадастровый номер:		13:23:1009040:69	

1. Сведения о координатах характерных точек контура объекта недвижимости						
Система координат МСК-13						
Номер точки	Координаты, м		Радиус, м	Средняя квадратическая погрешность определения координат характерных точек контура, м	Глубина, высота, м	
	X	Y			H1	H2
1	2	3	4	5	6	7
1	396468.3	1292589.36	-	0.1	данные отсутствуют	данные отсутствуют
2	396468.3	1292592.97	-	0.1	данные отсутствуют	данные отсутствуют
3	396461.7	1292592.98	-	0.1	данные отсутствуют	данные отсутствуют
4	396461.69	1292589.37	-	0.1	данные отсутствуют	данные отсутствуют
1	396468.3	1292589.36	-	0.1	данные отсутствуют	данные отсутствуют
2. Сведения о предельных высоте и глубине конструктивных элементов объекта недвижимости						
Предельная глубина конструктивных элементов объекта недвижимости, м				данные отсутствуют		
Предельная высота конструктивных элементов объекта недвижимости, м				данные отсутствуют		

полное наименование должности	 ДОКУМЕНТ ПОДПИСАН ЭЛЕКТРОННОЙ ПОДПИСЬЮ Сертификат: 009F0BDC181A023B64597F1E2579BEFB50 Владелец: ФЕДЕРАЛЬНАЯ СЛУЖБА ГОСУДАРСТВЕННОЙ РЕГИСТРАЦИИ, КАДАСТРА И КАРТОГРАФИИ Действителен: с 02.08.2024 по 26.10.2025		
		инициалы, фамилия	

Здание			
вид объекта недвижимости			
Лист № 2 раздела 5.1	Всего листов раздела 5.1: 2	Всего разделов: 4	Всего листов выписки: 6
22.11.2024г. № КУВИ-001/2024-284667774			
Кадастровый номер:		13:23:1009040:69	

3. Сведения о характерных точках пересечения контура объекта недвижимости с контуром (контурами) иных зданий, сооружений, объектов незавершенного строительства						
Система координат 13.1						
Номера характерных точек контура	Координаты, м		Средняя квадратическая погрешность определения координат характерных точек контура, м	Глубина, высота, м		Кадастровые номера иных объектов недвижимости, с контурами которых пересекается контур данного объекта недвижимости
	X	Y		H1	H2	
1	2	3	4	5	6	7
данные отсутствуют	данные отсутствуют	данные отсутствуют	данные отсутствуют	данные отсутствуют	данные отсутствуют	данные отсутствуют



ДОКУМЕНТ ПОДПИСАН
ЭЛЕКТРОННОЙ ПОДПИСЬЮ

Сертификат: 009F0BDC181A023B64597F1E2579BEFB50
Владелец: ФЕДЕРАЛЬНАЯ СЛУЖБА ГОСУДАРСТВЕННОЙ
РЕГИСТРАЦИИ, КАДАСТРА И КАРТОГРАФИИ
Действителен: с 02.08.2024 по 26.10.2025

полное наименование должности

инициалы, фамилия

Филиал публично-правовой компании "Роскадастр" по Республике Мордовия
полное наименование органа регистрации прав
Выписка из Единого государственного реестра недвижимости об объекте недвижимости

Сведения о характеристиках объекта недвижимости

На основании запроса от 22.11.2024, поступившего на рассмотрение 22.11.2024, сообщаем, что согласно записям Единого государственного реестра недвижимости:

Раздел 1 Лист 1

Земельный участок			
вид объекта недвижимости			
Лист № 1 раздела 1	Всего листов раздела 1: 4	Всего разделов: 6	Всего листов выписки: 11
22.11.2024г. № КУВИ-001/2024-284667390			
Кадастровый номер:	13:23:1009040:10		
Номер кадастрового квартала:	13:23:1009040		
Дата присвоения кадастрового номера:	11.03.2002		
Ранее присвоенный государственный учетный номер:	данные отсутствуют		
Местоположение:	Местоположение установлено относительно ориентира, расположенного в границах участка. Почтовый адрес ориентира: Республика Мордовия, г. Саранск, ул. Лодыгина, дом 11.		
Площадь:	13545 +/- 41		
Кадастровая стоимость, руб.:	9094397.29		
Кадастровые номера расположенных в пределах земельного участка объектов недвижимости:	13:23:1009040:92, 13:23:1009040:100, 13:23:1009040:70, 13:23:1009040:81, 13:23:1009040:111, 13:23:1009040:127		
Кадастровые номера объектов недвижимости, из которых образован объект недвижимости:	данные отсутствуют		
Кадастровые номера образованных объектов недвижимости:	данные отсутствуют		
Категория земель:	Земли населенных пунктов		
Виды разрешенного использования:	Для эксплуатации очистных сооружений		
Сведения о кадастровом инженере:	Яружин Алексей Валерьевич, СНИЛС 138-338-725 83, договор на выполнение кадастровых работ от 23.07.2019 № 2, дата завершения кадастровых работ: 27.02.2012 Харитонов Григорий Петрович, СНИЛС 13833872583, договор на выполнение кадастровых работ от 23.07.2019 № 2, дата завершения кадастровых работ: 28.09.2020		
Сведения о лесах, водных объектах и об иных природных объектах, расположенных в пределах земельного участка:	данные отсутствуют		

полное наименование должности	 ДОКУМЕНТ ПОДПИСАН ЭЛЕКТРОННОЙ ПОДПИСЬЮ Сертификат: 009F0BDC181A023B64597F1E2579BEFB50 Владелец: ФЕДЕРАЛЬНАЯ СЛУЖБА ГОСУДАРСТВЕННОЙ РЕГИСТРАЦИИ, КАДАСТРА И КАРТОГРАФИИ Действителен: с 02.08.2024 по 26.10.2025	инициалы, фамилия

Земельный участок			
вид объекта недвижимости			
Лист № 2 раздела 1	Всего листов раздела 1: 4	Всего разделов: 6	Всего листов выписки: 11
22.11.2024г. № КУВИ-001/2024-284667390			
Кадастровый номер:		13:23:1009040:10	
Сведения о том, что земельный участок полностью расположен в границах зоны с особыми условиями использования территории, территории объекта культурного наследия, публичного сервитута:		Земельный участок полностью расположен в границах зоны с реестровым номером 13:23-6.5057 от 01.11.2023, ограничение использования земельного участка в пределах зоны: Ограничения использования земельных участков в границах зоны с особыми условиями использования территорий предусмотрены Постановлением Правительства РФ от 03 марта 2018 г. №222 "Об утверждении Правил установления санитарно-защитных зон и использования земельных участков, расположенных в границах санитарно-защитных зон" (с изменениями и дополнениями): п5. В границах санитарно-защитной зоны не допускается использования земельных участков в целях: а) размещения жилой застройки, объектов образовательного и медицинского назначения, спортивных сооружений открытого типа, организаций отдыха детей и их оздоровления, зон рекреационного назначения и для ведения садоводства; б) размещения объектов для производства и хранения лекарственных средств, объектов пищевых отраслей промышленности, комплексов водопроводных сооружений для подготовки и хранения питьевой воды., вид/наименование: Санитарно-защитная зона для Акционерного общества «Оптическое Волоконное Системы», тип: Санитарно-защитная зона предприятий, сооружений и иных объектов, дата решения: 10.10.2023, номер решения: 160, наименование ОГВ/ОМСУ: Управление Федеральной службы по надзору в сфере защиты прав потребителей и благополучия человека по Республике Мордовия Земельный участок полностью расположен в границах зоны с реестровым номером 13:00-6.632 от 19.01.2023, ограничение использования земельного участка в пределах зоны: В третьей подзоне приаэродромной территории аэродрома Саранск запрещается размещать объекты, высота которых превышает ограничения, установленные уполномоченным Правительством Российской Федерации федеральным органом исполнительной власти при установлении соответствующей приаэродромной территории – Федеральным агентством воздушного транспорта. Приказ Федерального агентства воздушного транспорта (Росавиация)"Об установлении приаэродромной территории аэродрома Саранск" от 04 февраля 2020 года № 97-П. Пп.1 п.3 ст. 47 Воздушного кодекса Российской Федерации от 19.03.0997 №60-ФЗ (ред. 14.03.2022)(с изм. и доп., вступ. в силу с 01.09.2022), вид/наименование: Приаэродромная территория аэродрома Саранск, подзона 3, тип: Охранная зона транспорта, номер: б/н, решения: 1. дата решения: 04.02.2020, номер решения: 97-П, наименование ОГВ/ОМСУ: Федеральное агентство воздушного транспорта (Росавиация) 2. дата решения: 06.05.2024, номер решения: 455-П, наименование ОГВ/ОМСУ: Федеральное агентство воздушного транспорта (Росавиация)	
Сведения о том, что земельный участок расположен в границах особой экономической зоны, территории опережающего развития, зоны территориального развития в Российской Федерации, игорной зоны:		данные отсутствуют	



ДОКУМЕНТ ПОДПИСАН
ЭЛЕКТРОННОЙ ПОДПИСЬЮ

Сертификат: 009F0BDC181A023B64597F1E2579BEFB50

Владелец: ФЕДЕРАЛЬНАЯ СЛУЖБА ГОСУДАРСТВЕННОЙ
РЕГИСТРАЦИИ, КАДАСТРА И КАРТОГРАФИИ
Действителен: с 02.08.2024 по 26.10.2025

полное наименование должности

инициалы, фамилия

Земельный участок			
вид объекта недвижимости			
Лист № 3 раздела 1	Всего листов раздела 1: 4	Всего разделов: 6	Всего листов выписки: 11
22.11.2024г. № КУВИ-001/2024-284667390			
Кадастровый номер:		13:23:1009040:10	
Сведения о том, что земельный участок расположен в границах особо охраняемой природной территории, Байкальской природной территории и ее экологических зон, лесопарковом зеленом поясе, охотничьего угодья, лесничества:		данные отсутствуют	
Сведения о расположении земельного участка и (или) расположенного на нем объекта недвижимости в границах территории, в отношении которой принято решение о резервировании земель для государственных или муниципальных нужд:		данные отсутствуют	
Сведения о результатах проведения государственного земельного надзора:		данные отсутствуют	
Сведения о расположении земельного участка в границах территории, в отношении которой утвержден проект межевания территории:		данные отсутствуют	
Условный номер земельного участка:		данные отсутствуют	
Сведения о принятии акта и (или) заключении договора, предусматривающих предоставление в соответствии с земельным законодательством исполнительным органом государственным органом власти или органом местного самоуправления, находящегося в государственной или муниципальной собственности земельного участка для строительства наемного дома социального использования или наемного дома коммерческого использования:		данные отсутствуют	
Сведения о том, что земельный участок или земельные участки образованы на основании решения об изъятии земельного участка и (или) расположенного на нем объекта недвижимости для государственных или муниципальных нужд:		данные отсутствуют	
Сведения о том, что земельный участок образован из земель или земельного участка, государственная собственность на которые не разграничена:		данные отсутствуют	
Сведения о наличии земельного спора о местоположении границ земельных участков:		данные отсутствуют	
Статус записи об объекте недвижимости:		Сведения об объекте недвижимости имеют статус "актуальные, ранее учтенные"	
Особые отметки:		Сведения об ограничениях права на объект недвижимости, обременениях данного объекта, не зарегистрированных в реестре прав, ограничений прав и обременений недвижимого имущества: вид	



ДОКУМЕНТ ПОДПИСАН
ЭЛЕКТРОННОЙ ПОДПИСЬЮ

Сертификат: 009F0BDC181A023B64597F1E2579BEFB50
Владелец: ФЕДЕРАЛЬНАЯ СЛУЖБА ГОСУДАРСТВЕННОЙ
РЕГИСТРАЦИИ, КАДАСТРА И КАРТОГРАФИИ
Действителен: с 02.08.2024 по 26.10.2025

полное наименование должности	инициалы, фамилия
-------------------------------	-------------------

Земельный участок			
вид объекта недвижимости			
Лист № 4 раздела 1	Всего листов раздела 1: 4	Всего разделов: 6	Всего листов выписки: 11
22.11.2024г. № КУВИ-001/2024-284667390			
Кадастровый номер:		13:23:1009040:10	
		ограничения (обременения): ограничения прав на земельный участок, предусмотренные статьей 56 Земельного кодекса Российской Федерации; срок действия: с 01.11.2023; реквизиты документа-основания: решение "Об установлении санитарно-защитной зоны для Акционерного общества "Оптическое Волоконно-оптическое Системы"" от 10.10.2023 № 160 выдан: Управление Федеральной службы по надзору в сфере защиты прав потребителей и благополучия человека по Республике Мордовия . вид ограничения (обременения): ограничения прав на земельный участок, предусмотренные статьей 56 Земельного кодекса Российской Федерации; срок действия: с 26.04.2024; реквизиты документа-основания: приказ "Об установлении приаэродромной территории аэродрома Саранск" от 04.02.2020 № 97-П выдан: Федеральное агентство воздушного транспорта (Росавиация). Сведения, необходимые для заполнения раздела: 4 - Сведения о частях земельного участка, отсутствуют.	
Получатель выписки:		Биушкина Евгения Владимировна	

полное наименование должности	 ДОКУМЕНТ ПОДПИСАН ЭЛЕКТРОННОЙ ПОДПИСЬЮ Сертификат: 009F0BDC181A023B64597F1E2579BEFB50 Владелец: ФЕДЕРАЛЬНАЯ СЛУЖБА ГОСУДАРСТВЕННОЙ РЕГИСТРАЦИИ, КАДАСТРА И КАРТОГРАФИИ Действителен: с 02.08.2024 по 26.10.2025	инициалы, фамилия

Выписка из Единого государственного реестра недвижимости об объекте недвижимости
Сведения о зарегистрированных правах

Земельный участок			
вид объекта недвижимости			
Лист № 1 раздела 2		Всего листов раздела 2: 2	Всего разделов: 6
Всего листов выписки: 11			
22.11.2024г. № КУВИ-001/2024-284667390			
Кадастровый номер:		13:23:1009040:10	
1	Правообладатель (правообладатели):	1.1	Российская Федерация
	Сведения о возможности предоставления третьим лицам персональных данных физического лица:	1.1.1	данные отсутствуют
2	Вид, номер, дата и время государственной регистрации права:	2.1	Собственность 13-1/23-216/2002-161 16.12.2002 00:00:00
3	Сведения об осуществлении государственной регистрации сделки, права без необходимого в силу закона согласия третьего лица, органа:	3.1	данные отсутствуют
4	Ограничение прав и обременение объекта недвижимости:	не зарегистрировано	
5	Договоры участия в долевом строительстве:	не зарегистрировано	
6	Заявленные в судебном порядке права требования:	данные отсутствуют	
7	Сведения о возможности предоставления третьим лицам персональных данных физического лица	данные отсутствуют	
8	Сведения о возражении в отношении зарегистрированного права:	данные отсутствуют	
9	Сведения о наличии решения об изъятии объекта недвижимости для государственных и муниципальных нужд:	данные отсутствуют	
10	Сведения о невозможности государственной регистрации без личного участия правообладателя или его законного представителя:	данные отсутствуют	
11	Правопритязания и сведения о наличии поступивших, но не рассмотренных заявлений о проведении государственной регистрации права (перехода, прекращения права), ограничения права или обременения объекта недвижимости, сделки в отношении объекта недвижимости:	отсутствуют	


полное наименование должности	 ДОКУМЕНТ ПОДПИСАН ЭЛЕКТРОННОЙ ПОДПИСЬЮ Сертификат: 009F0BDC181A023B64597F1E2579BEFB50 Владелец: ФЕДЕРАЛЬНАЯ СЛУЖБА ГОСУДАРСТВЕННОЙ РЕГИСТРАЦИИ, КАДАСТРА И КАРТОГРАФИИ Действителен: с 02.08.2024 по 26.10.2025	инициалы, фамилия

Земельный участок			
вид объекта недвижимости			
Лист № 2 раздела 2	Всего листов раздела 2: 2	Всего разделов: 6	Всего листов выписки: 11
22.11.2024г. № КУВИ-001/2024-284667390			
Кадастровый номер:		13:23:1009040:10	
11	Сведения о невозможности государственной регистрации перехода, прекращения, ограничения права на земельный участок из земель сельскохозяйственного назначения:	данные отсутствуют	

полное наименование должности	 ДОКУМЕНТ ПОДПИСАН ЭЛЕКТРОННОЙ ПОДПИСЬЮ Сертификат: 009F0BDC181A023B64597F1E2579BEFB50 Владелец: ФЕДЕРАЛЬНАЯ СЛУЖБА ГОСУДАРСТВЕННОЙ РЕГИСТРАЦИИ, КАДАСТРА И КАРТОГРАФИИ Действителен: с 02.08.2024 по 26.10.2025	инициалы, фамилия

Выписка из Единого государственного реестра недвижимости об объекте недвижимости
Описание местоположения земельного участка

Земельный участок			
вид объекта недвижимости			
Лист № 1 раздела 3	Всего листов раздела 3: 1	Всего разделов: 6	Всего листов выписки: 11
22.11.2024г. № КУВИ-001/2024-284667390			
Кадастровый номер:		13:23:1009040:10	

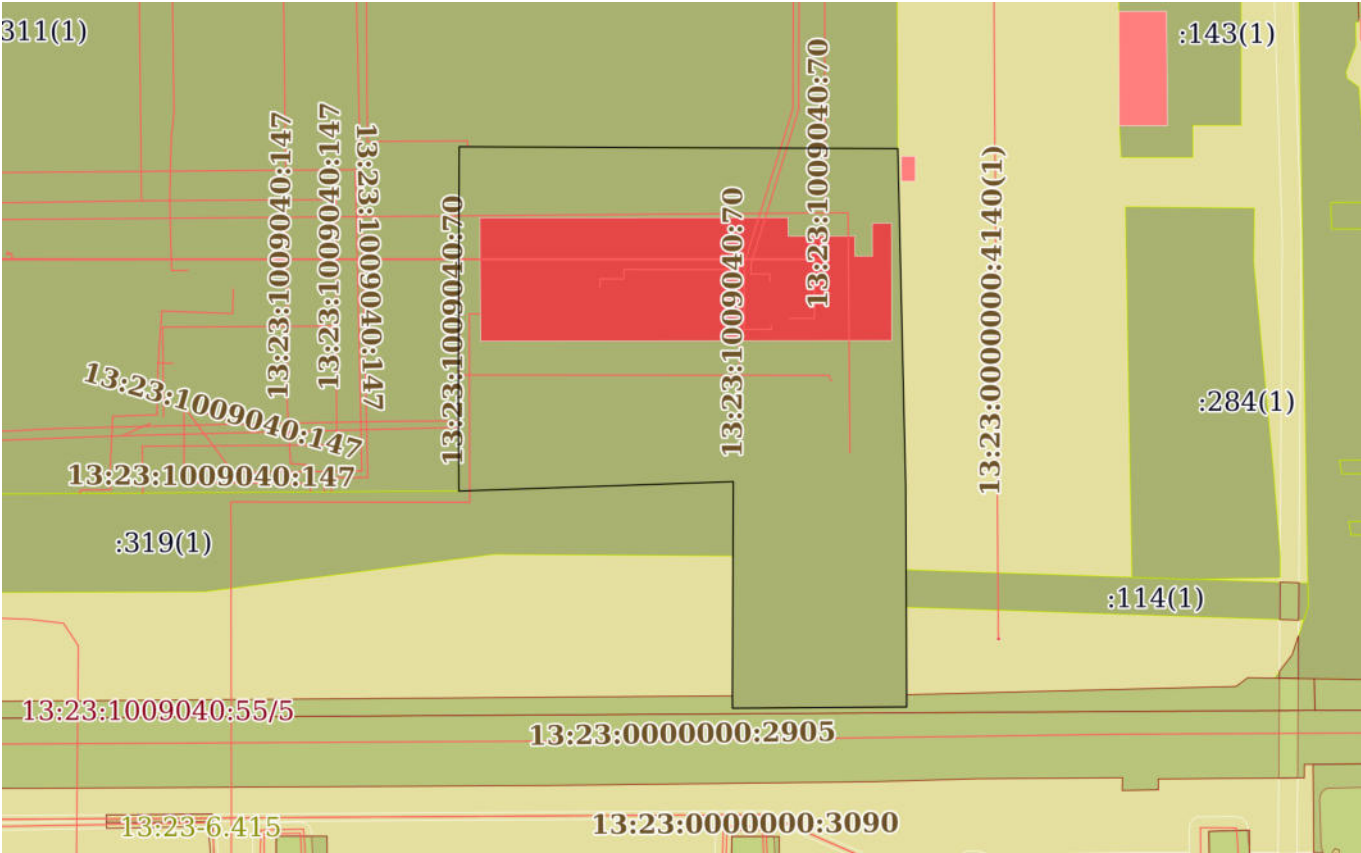План (чертеж, схема) земельного участка			
			
Масштаб 1:2000	Условные обозначения:		

		ДОКУМЕНТ ПОДПИСАН ЭЛЕКТРОННОЙ ПОДПИСЬЮ	
полное наименование должности		Сертификат: 009F0BDC181A023B64597F1E2579BEFB50 Владелец: ФЕДЕРАЛЬНАЯ СЛУЖБА ГОСУДАРСТВЕННОЙ РЕГИСТРАЦИИ, КАДАСТРА И КАРТОГРАФИИ Действителен: с 02.08.2024 по 26.10.2025	инициалы, фамилия

Выписка из Единого государственного реестра недвижимости об объекте недвижимости
Описание местоположения земельного участка

Земельный участок			
вид объекта недвижимости			
Лист № 1 раздела 3.1	Всего листов раздела 3.1: 1	Всего разделов: 6	Всего листов выписки: 11
22.11.2024г. № КУВИ-001/2024-284667390			
Кадастровый номер:		13:23:1009040:10	

Описание местоположения границ земельного участка							
№ п/п	Номер точки		Дирекционный угол	Горизонтальное проложение, м	Описание закрепления на местности	Кадастровые номера смежных участков	Сведения об адресах правообладателей смежных земельных участков
	начальная	конечная					
1	2	3	4	5	6	7	8
1	1.1.1	1.1.2	90°14.6´	117.57	данные отсутствуют	13:23:1009040:311(1)	адрес отсутствует
2	1.1.2	1.1.3	178°38.9´	90.7	данные отсутствуют	данные отсутствуют	данные отсутствуют
3	1.1.3	1.1.4	179°44.6´	55.78	данные отсутствуют	данные отсутствуют	данные отсутствуют
4	1.1.4	1.1.5	180°0.0´	3.28	данные отсутствуют	13:23:1009040:55(1)	адрес отсутствует
5	1.1.5	1.1.6	269°35.0´	46.7	данные отсутствуют	13:23:1009040:55(1)	адрес отсутствует
6	1.1.6	1.1.7	359°28.9´	3.32	данные отсутствуют	13:23:1009040:55(1)	адрес отсутствует
7	1.1.7	1.1.8	0°15.5´	57.44	данные отсутствуют	данные отсутствуют	данные отсутствуют
8	1.1.8	1.1.9	268°1.9´	73.62	данные отсутствуют	13:23:1009040:319(1)	данные отсутствуют
9	1.1.9	1.1.10	359°37.6´	23.07	данные отсутствуют	13:23:1009040:311(1)	адрес отсутствует
10	1.1.10	1.1.1	0°11.9´	69.27	данные отсутствуют	13:23:1009040:311(1)	адрес отсутствует

полное наименование должности	 ДОКУМЕНТ ПОДПИСАН ЭЛЕКТРОННОЙ ПОДПИСЬЮ Сертификат: 009F0BDC181A023B64597F1E2579BEFB50 Владелец: ФЕДЕРАЛЬНАЯ СЛУЖБА ГОСУДАРСТВЕННОЙ РЕГИСТРАЦИИ, КАДАСТРА И КАРТОГРАФИИ Действителен: с 02.08.2024 по 26.10.2025	инициалы, фамилия

Выписка из Единого государственного реестра недвижимости об объекте недвижимости
Описание местоположения земельного участка

Земельный участок			
вид объекта недвижимости			
Лист № 1 раздела 3.2	Всего листов раздела 3.2: 1	Всего разделов: 6	Всего листов выписки: 11
22.11.2024г. № КУВИ-001/2024-284667390			
Кадастровый номер:		13:23:1009040:10	

Сведения о характерных точках границы земельного участка				
Система координат МСК-13				
Номер точки	Координаты, м		Описание закрепления на местности	Средняя квадратичная погрешность определения координат характерных точек границ земельного участка, м
	X	Y		
1	2	3	4	5
1	396470.89	1292470.76	-	0.1
2	396470.39	1292588.33	-	0.1
3	396379.72	1292590.47	-	0.1
4	396323.94	1292590.72	-	0.1
5	396320.66	1292590.72	-	0.1
6	396320.32	1292544.02	-	0.1
7	396323.64	1292543.99	-	0.1
8	396381.08	1292544.25	-	0.1
9	396378.55	1292470.67	-	0.1
10	396401.62	1292470.52	-	0.1
1	396470.89	1292470.76	-	0.1

		 ДОКУМЕНТ ПОДПИСАН ЭЛЕКТРОННОЙ ПОДПИСЬЮ Сертификат: 009F0BDC181A023B64597F1E2579BEFB50 Владелец: ФЕДЕРАЛЬНАЯ СЛУЖБА ГОСУДАРСТВЕННОЙ РЕГИСТРАЦИИ, КАДАСТРА И КАРТОГРАФИИ Действителен: с 02.08.2024 по 26.10.2025			
полное наименование должности				инициалы, фамилия	

Выписка из Единого государственного реестра недвижимости об объекте недвижимости
Сведения о частях земельного участка

Земельный участок		
вид объекта недвижимости		
Лист № 1 раздела 4.1	Всего листов раздела 4.1: 2	Всего разделов: 6
Всего листов выписки: 11		
22.11.2024г. № КУВИ-001/2024-284667390		
Кадастровый номер:		13:23:1009040:10
Учетный номер части	Площадь, м2	Содержание ограничения в использовании или ограничения права на объект недвижимости или обременения объекта недвижимости
1	2	3
	Весь	вид ограничения (обременения): ограничения прав на земельный участок, предусмотренные статьей 56 Земельного кодекса Российской Федерации; Срок действия: не установлен; реквизиты документа-основания: решение "Об установлении санитарно-защитной зоны для Акционерного общества "Оптиковолоконные Системы" от 10.10.2023 № 160 выдан: Управление Федеральной службы по надзору в сфере защиты прав потребителей и благополучия человека по Республике Мордовия ; Содержание ограничения (обременения): Ограничения использования земельных участков в границах зоны с особыми условиями использования территорий предусмотрены Постановлением Правительства РФ от 03 марта 2018 г. №222 "Об утверждении Правил установления санитарно-защитных зон и использования земельных участков, расположенных в границах санитарно-защитных зон" (с изменениями и дополнениями): п5. В границах санитарно-защитной зоны не допускается использования земельных участков в целях: а) размещения жилой застройки, объектов образовательного и медицинского назначения, спортивных сооружений открытого типа, организаций отдыха детей и их оздоровления, зон рекреационного назначения и для ведения садоводства; б) размещения объектов для производства и хранения лекарственных средств, объектов пищевых отраслей промышленности, комплексов водопроводных сооружений для подготовки и хранения питьевой воды.; Реестровый номер границы: 13:23-6.5057; Вид объекта реестра границ: Зона с особыми условиями использования территории; Вид зоны по документу: Санитарно-защитная зона для Акционерного общества «Оптиковолоконные Системы»; Тип зоны: Санитарно-защитная зона предприятий, сооружений и иных объектов
	Весь	вид ограничения (обременения): ограничения прав на земельный участок, предусмотренные статьей 56 Земельного кодекса Российской Федерации; Срок действия: не установлен; реквизиты документа-основания: приказ "Об установлении приаэродромной территории аэродрома Саранск" от 04.02.2020 № 97-П выдан: Федеральное агентство воздушного транспорта (Росавиация); Содержание ограничения (обременения): В третьей подзоне приаэродромной территории аэродрома Саранск запрещается размещать объекты, высота которых превышает ограничения, установленные уполномоченным Правительством Российской Федерации федеральным органом исполнительной власти при установлении соответствующей приаэродромной территории – Федеральным агентством воздушного транспорта. Приказ Федерального агентства воздушного транспорта (Росавиация)"Об установлении приаэродромной территории аэродрома Саранск" от 04 февраля 2020 года № 97-П. Пп.1 п.3 ст. 47 Воздушного кодекса Российской Федерации от 19.03.0997 №60-ФЗ (ред. 14.03.2022)(с изм. и доп., вступ. в силу с



ДОКУМЕНТ ПОДПИСАН
ЭЛЕКТРОННОЙ ПОДПИСЬЮ


Сертификат: 009F0BDC181A023B64597F1E2579BEFB50
Владелец: ФЕДЕРАЛЬНАЯ СЛУЖБА ГОСУДАРСТВЕННОЙ
РЕГИСТРАЦИИ, КАДАСТРА И КАРТОГРАФИИ
Действителен: с 02.08.2024 по 26.10.2025

полное наименование должности

инициалы, фамилия

Земельный участок			
вид объекта недвижимости			
Лист № 2 раздела 4.1	Всего листов раздела 4.1: 2	Всего разделов: 6	Всего листов выписки: 11
22.11.2024г. № КУВИ-001/2024-284667390			
Кадастровый номер:		13:23:1009040:10	
		01.09.2022); Реестровый номер границы: 13:00-6.632; Вид объекта реестра границ: Зона с особыми условиями использования территории; Вид зоны по документу: Приаэродромная территория аэродрома Саранск, подзона 3; Тип зоны: Охранная зона транспорта; Номер: б/н	

полное наименование должности	 ДОКУМЕНТ ПОДПИСАН ЭЛЕКТРОННОЙ ПОДПИСЬЮ Сертификат: 009F0BDC181A023B64597F1E2579BEFB50 Владелец: ФЕДЕРАЛЬНАЯ СЛУЖБА ГОСУДАРСТВЕННОЙ РЕГИСТРАЦИИ, КАДАСТРА И КАРТОГРАФИИ Действителен: с 02.08.2024 по 26.10.2025	инициалы, фамилия

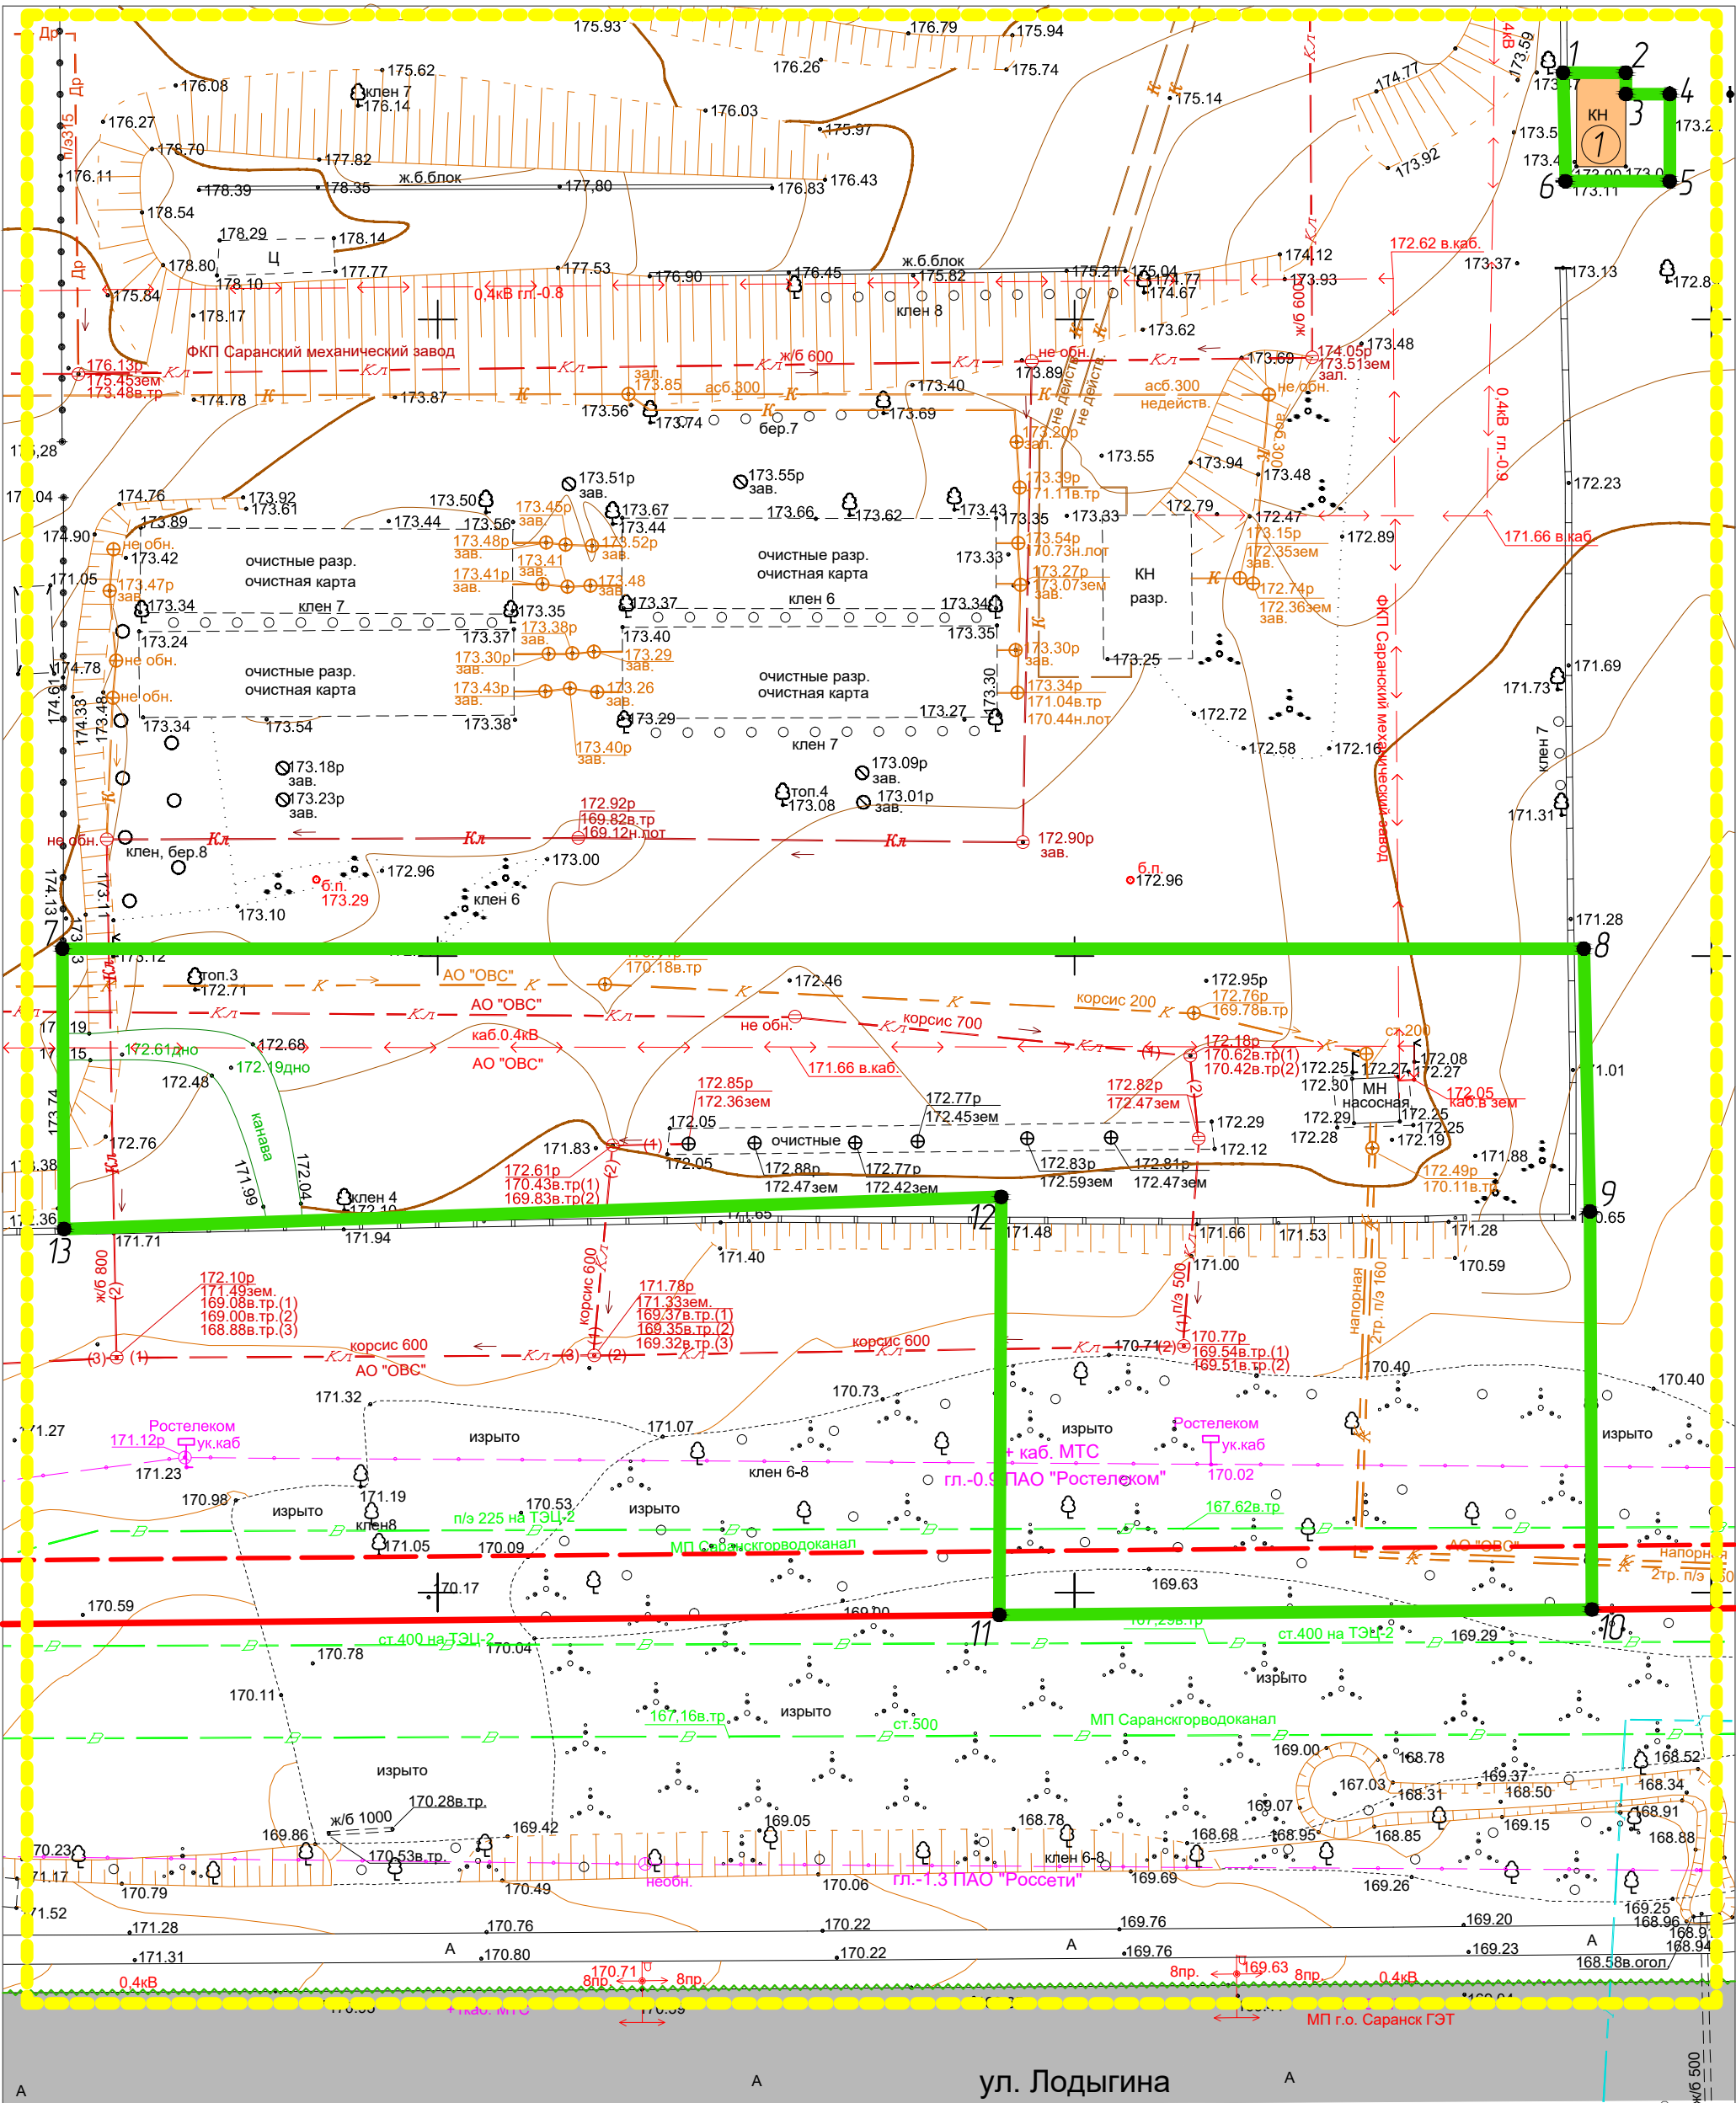

Условные обозначения

- Красные линии
- Линии отступа от красных линий
- Существующие нежилые строения
- Существующие проезды
- Граница территории разработки
- Граница элемента планировочной структуры
- Граница зоны планируемого размещения объекта капитального строительства
- Номера характерных поворотных точек границы зоны планируемого размещения объектов кап. строительства
- Объект капитального строительства – сущ.
- Назначение – нежилое
- Наименование – проходная
- Площадь здания – 15,9 кв.м
- Количество этажей – 1

Примечание: проектом не предусмотрено строительство зданий, в качестве зоны планируемого размещения объекта капитального строительства выделены образующие ПМТ земельные участки

Изм.	Кол.уч.	Лист	И док.	Подпись	Дата
Проб.	Сапунов	11.24			
Разраб.	Вакулич	11.24			

468/24

Документация по внесению изменений в документацию по планировке территории, ограниченной улицами 1-я Промышленная, Лодыгина, Пролетарская (в районе промышленной зоны) г.Саранска, включая проект межевания, в части изменения планировки территории. (проект планировки территории, проект межевания территории) в районе д. 11 по ул. Лодыгина г. Саранска


Основная часть проекта планировки территории

Чертеж планировки территории. М 1:500

ООО "Кадастровый центр"

ЮГС


Формат А3

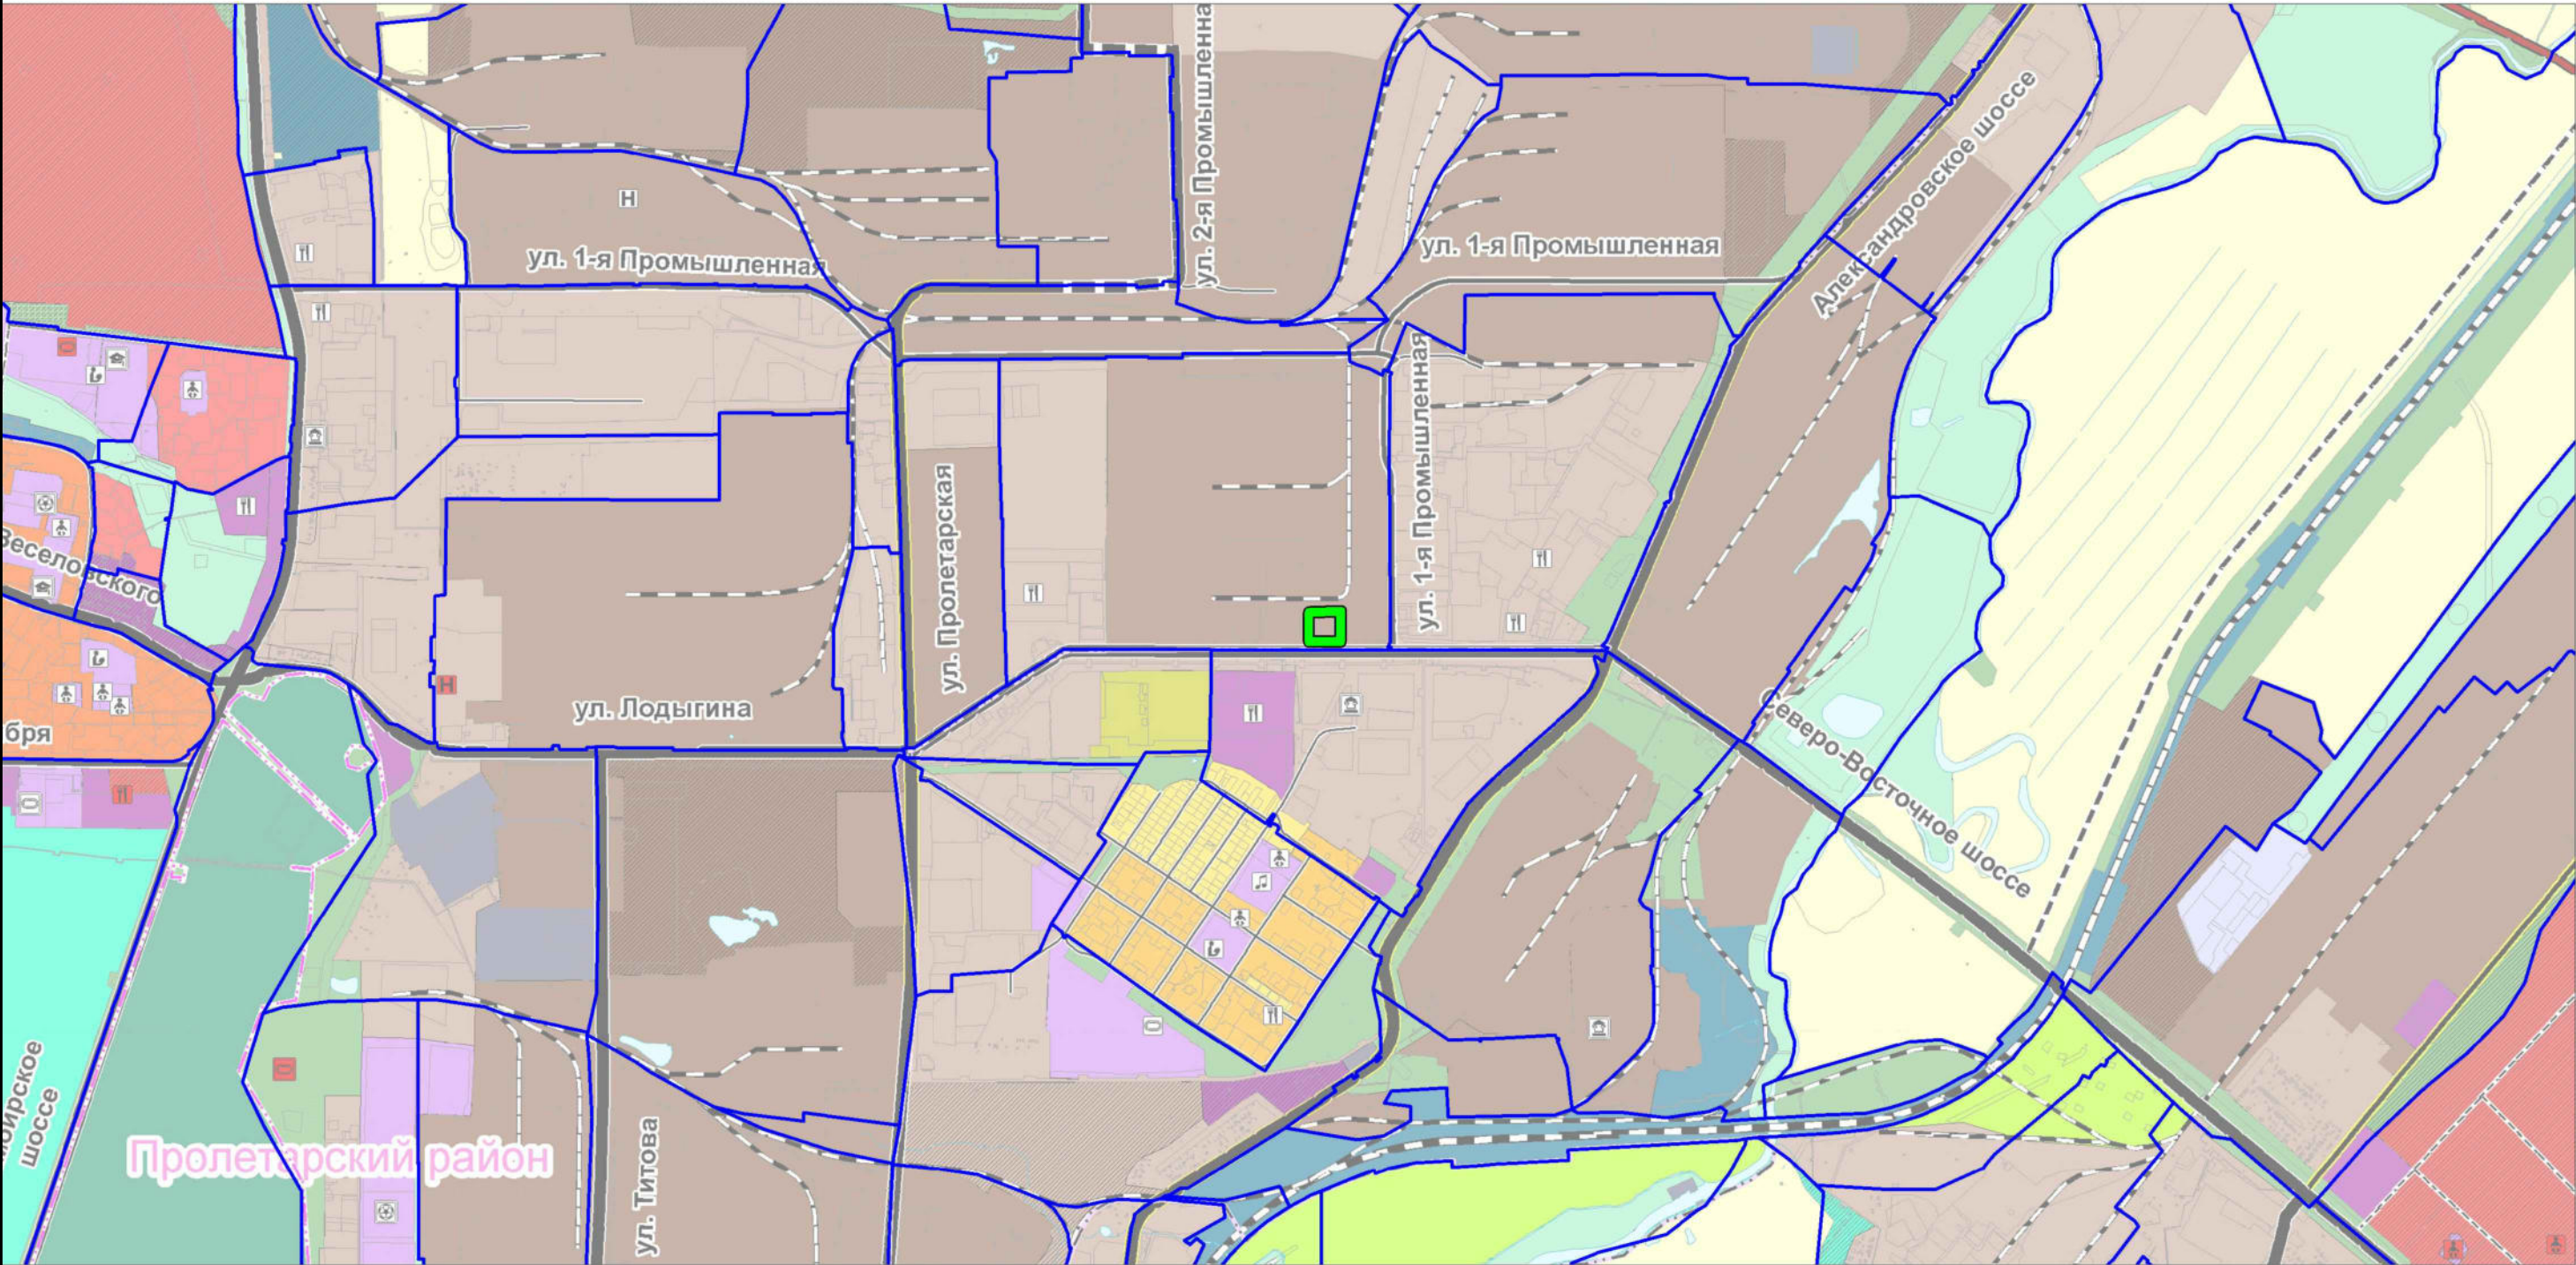

Условные обозначения
не установленные государственными стандартами

-  Граница территории, в отношении которой осуществляется подготовка проекта планировки
-  Граница элемента планировочной структуры

						468/24		
						Документация по внесению изменений в документацию по планировке территории, ограниченной улицами 1-я Промышленная, Лодыгина, Пролетарская (в районе промышленной зоны) г.Саранска, включая проект межевания, в части изменения планировки территории (проект планировки территории, проект межевания территории) в районе д. 11 по ул. Лодыгина г. Саранска		
Изм.	Кол.уч.	Лист	N док.	Подпись	Дата	Материалы по обоснованию проекта планировки территории	стадия	лист
Пров.		Сапунов			11.24		П	ПП-2
Разраб.		Вакучич			11.24			1
						Фрагмент карты планировочной структуры территории М. 1:20 000	000 "Кадастровый центр"	

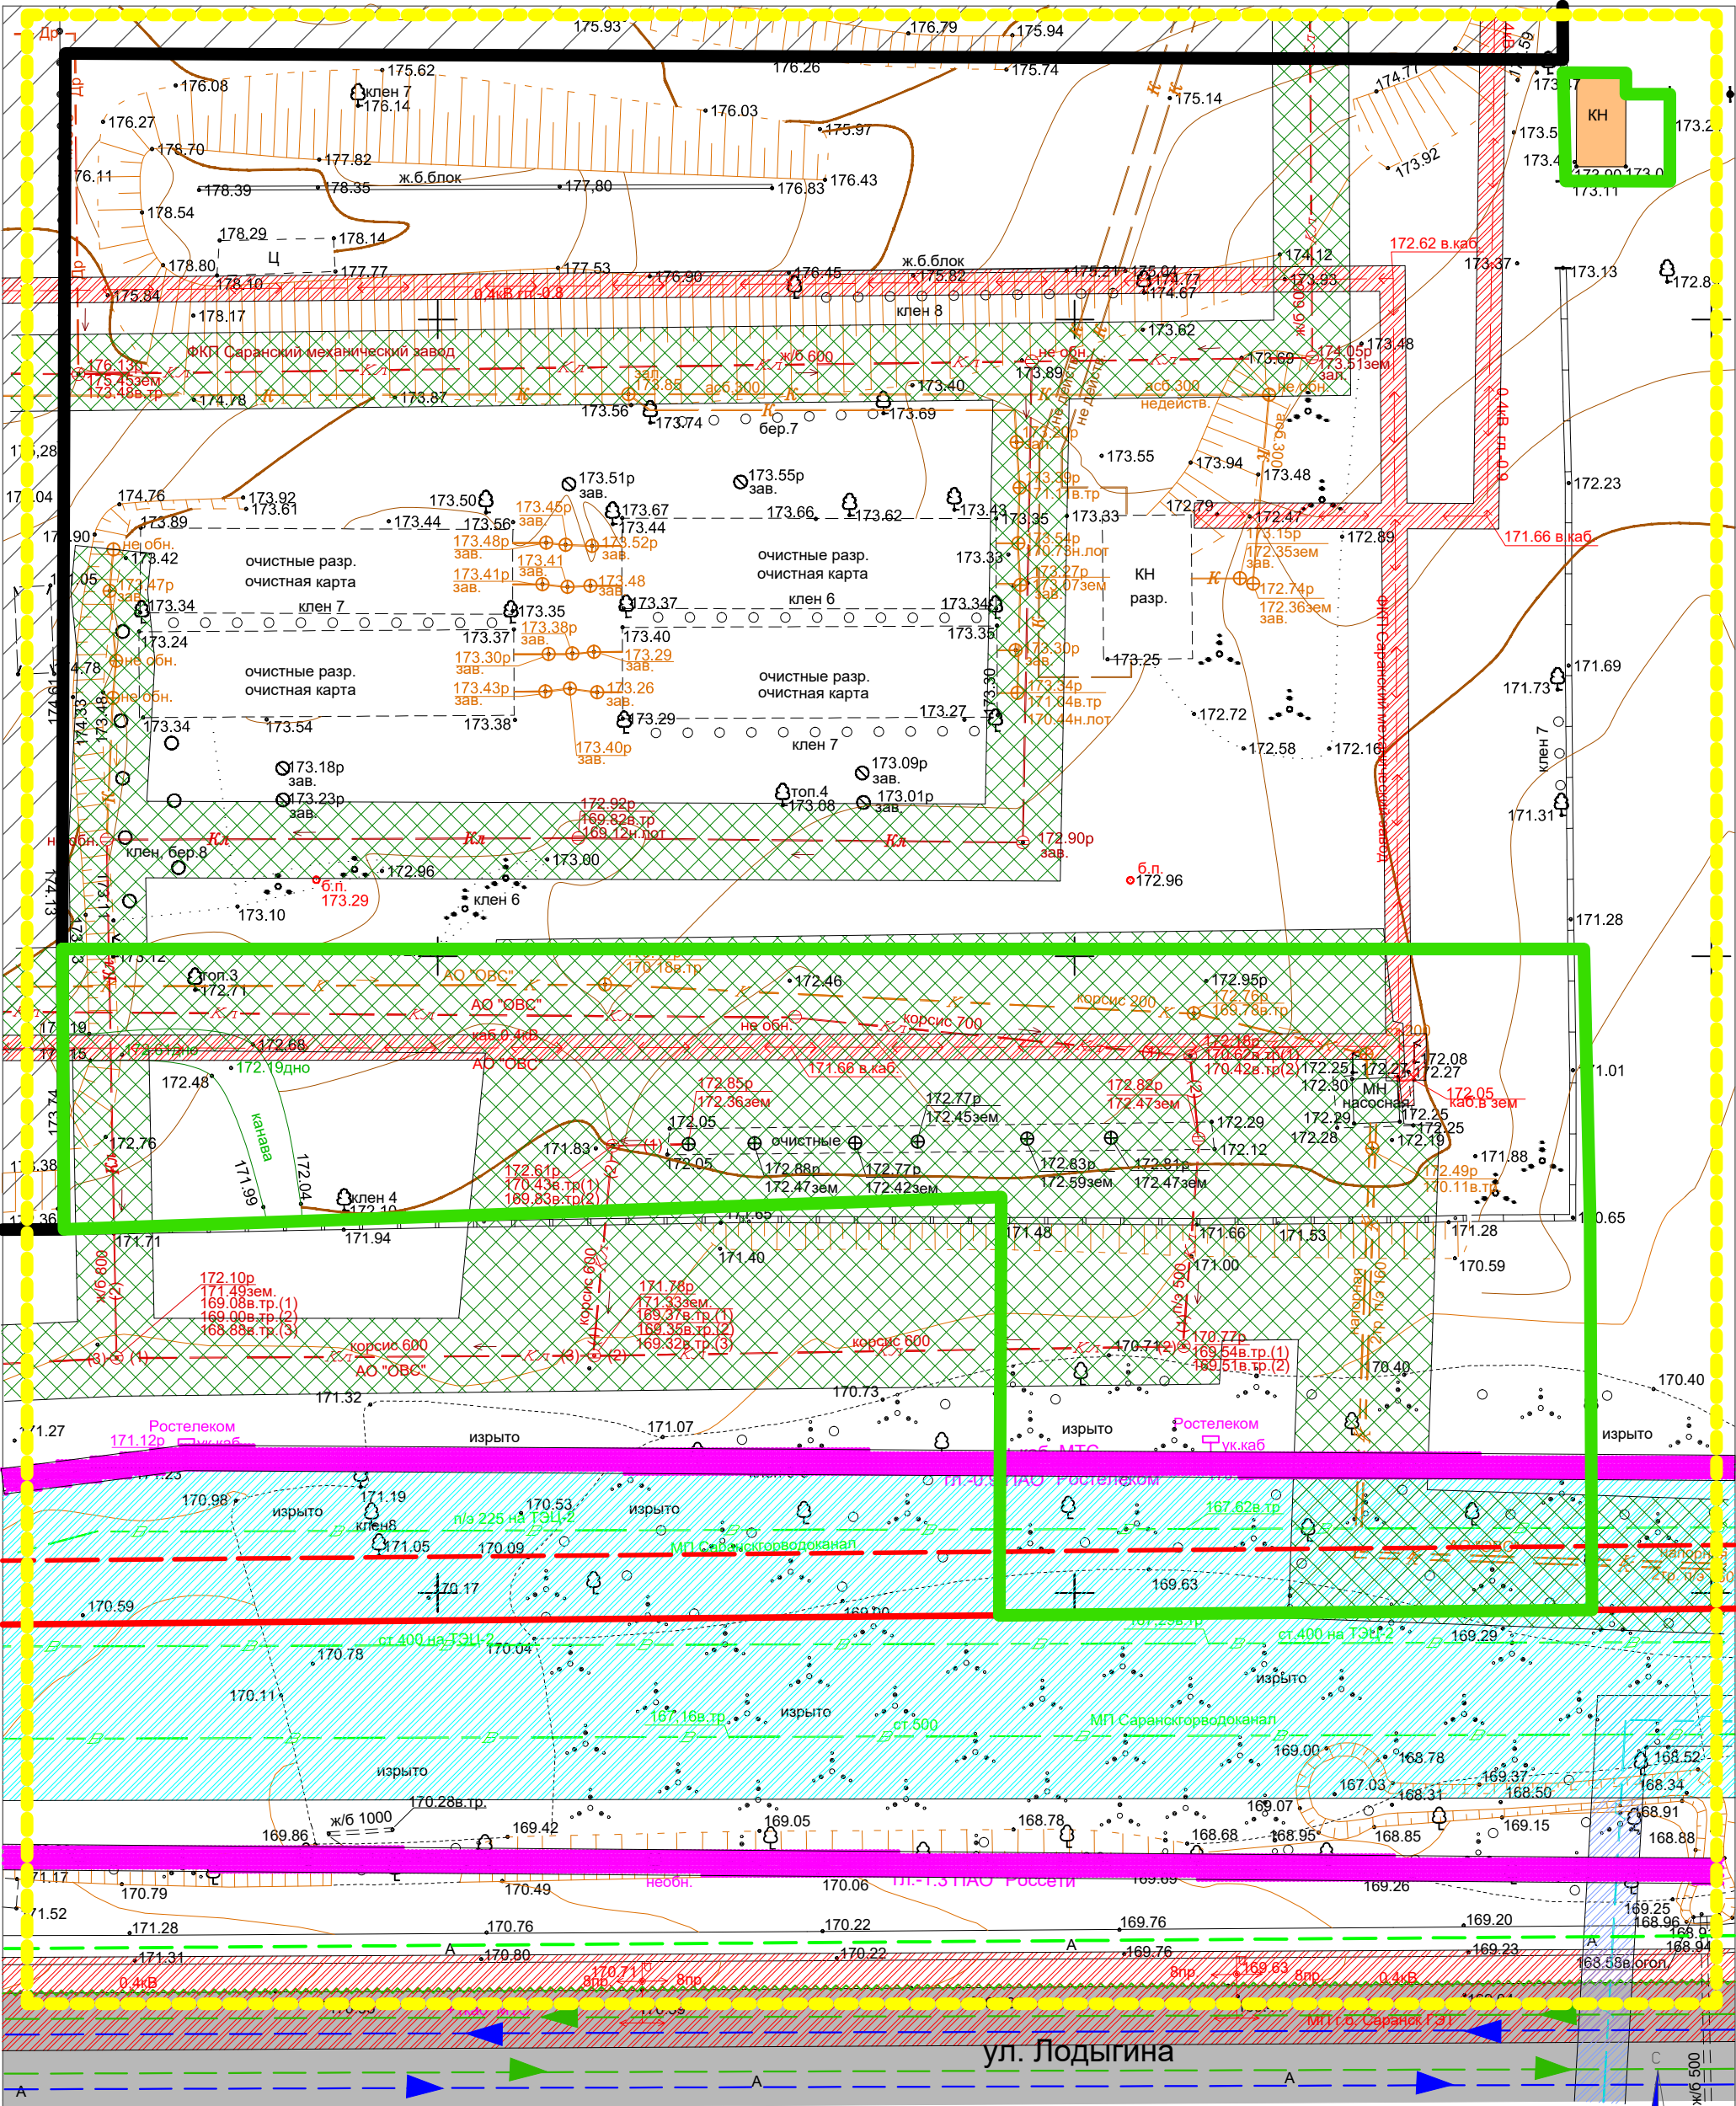

Условные обозначения

Красные линии

Линии отступа от красных линий

Существующие нежилые строения

Существующие проезды

Граница территории разработки

Граница элемента планировочной структуры

ОЗЗ промышленно-производственного типа "Система"

Охранная зона ЛЭП

Охранная зона газопровода

Охранная зона водопровода

Охранная зона канализации

Охранная зона сетей связи

Граница зоны планируемого размещения объекта капитального строительства

Пешеходные связи

Направление движения автотранспорта

Существующие линии движения общественного транспорта (автобусный маршрут №23, троллейбусный маршрут №10, маршрутное такси №150)

Примечание: проектируемая территория попадает в ЗОУИТ – 3, 4, 5, 6 подзоны приаэродромной тер-рии аэродрома Саранск (Приказ №97-П, 04.02.2020), в СЗЗ для АО "Оптикаволоканные системы". Проектом не предполагается снос объектов капитального строительства.

Изм.	Кол.уч	Лист	И док.	Подпись	Дата
Проб.	Сапунов	11.24			
Разраб.	Вакулич	11.24			

468/24

Документация по внесению изменений в документацию по планировке территории, ограниченной улицами 1-я Промышленная, Лодыгина, Пролетарская (в районе промышленной зоны) г.Саранска, включая проект межевания, в части изменения планировки территории (проект планировки территории, проект межевания территории) в районе д. 11 по ул. Лодыгина г. Саранска

Материалы по обоснованию проекта планировки территории

Схема организации движения транспорта и пешеходов. Схема границ зон с особыми условиями использования территории. Чертеж местоположения существующих объектов капитального строительства, в том числе линейных объектов, объектов, подлежащих сносу. М. 1:500

стадия

лист

листов


П

ПП-3

1

ООО "Кадастровый центр"

Формат А3

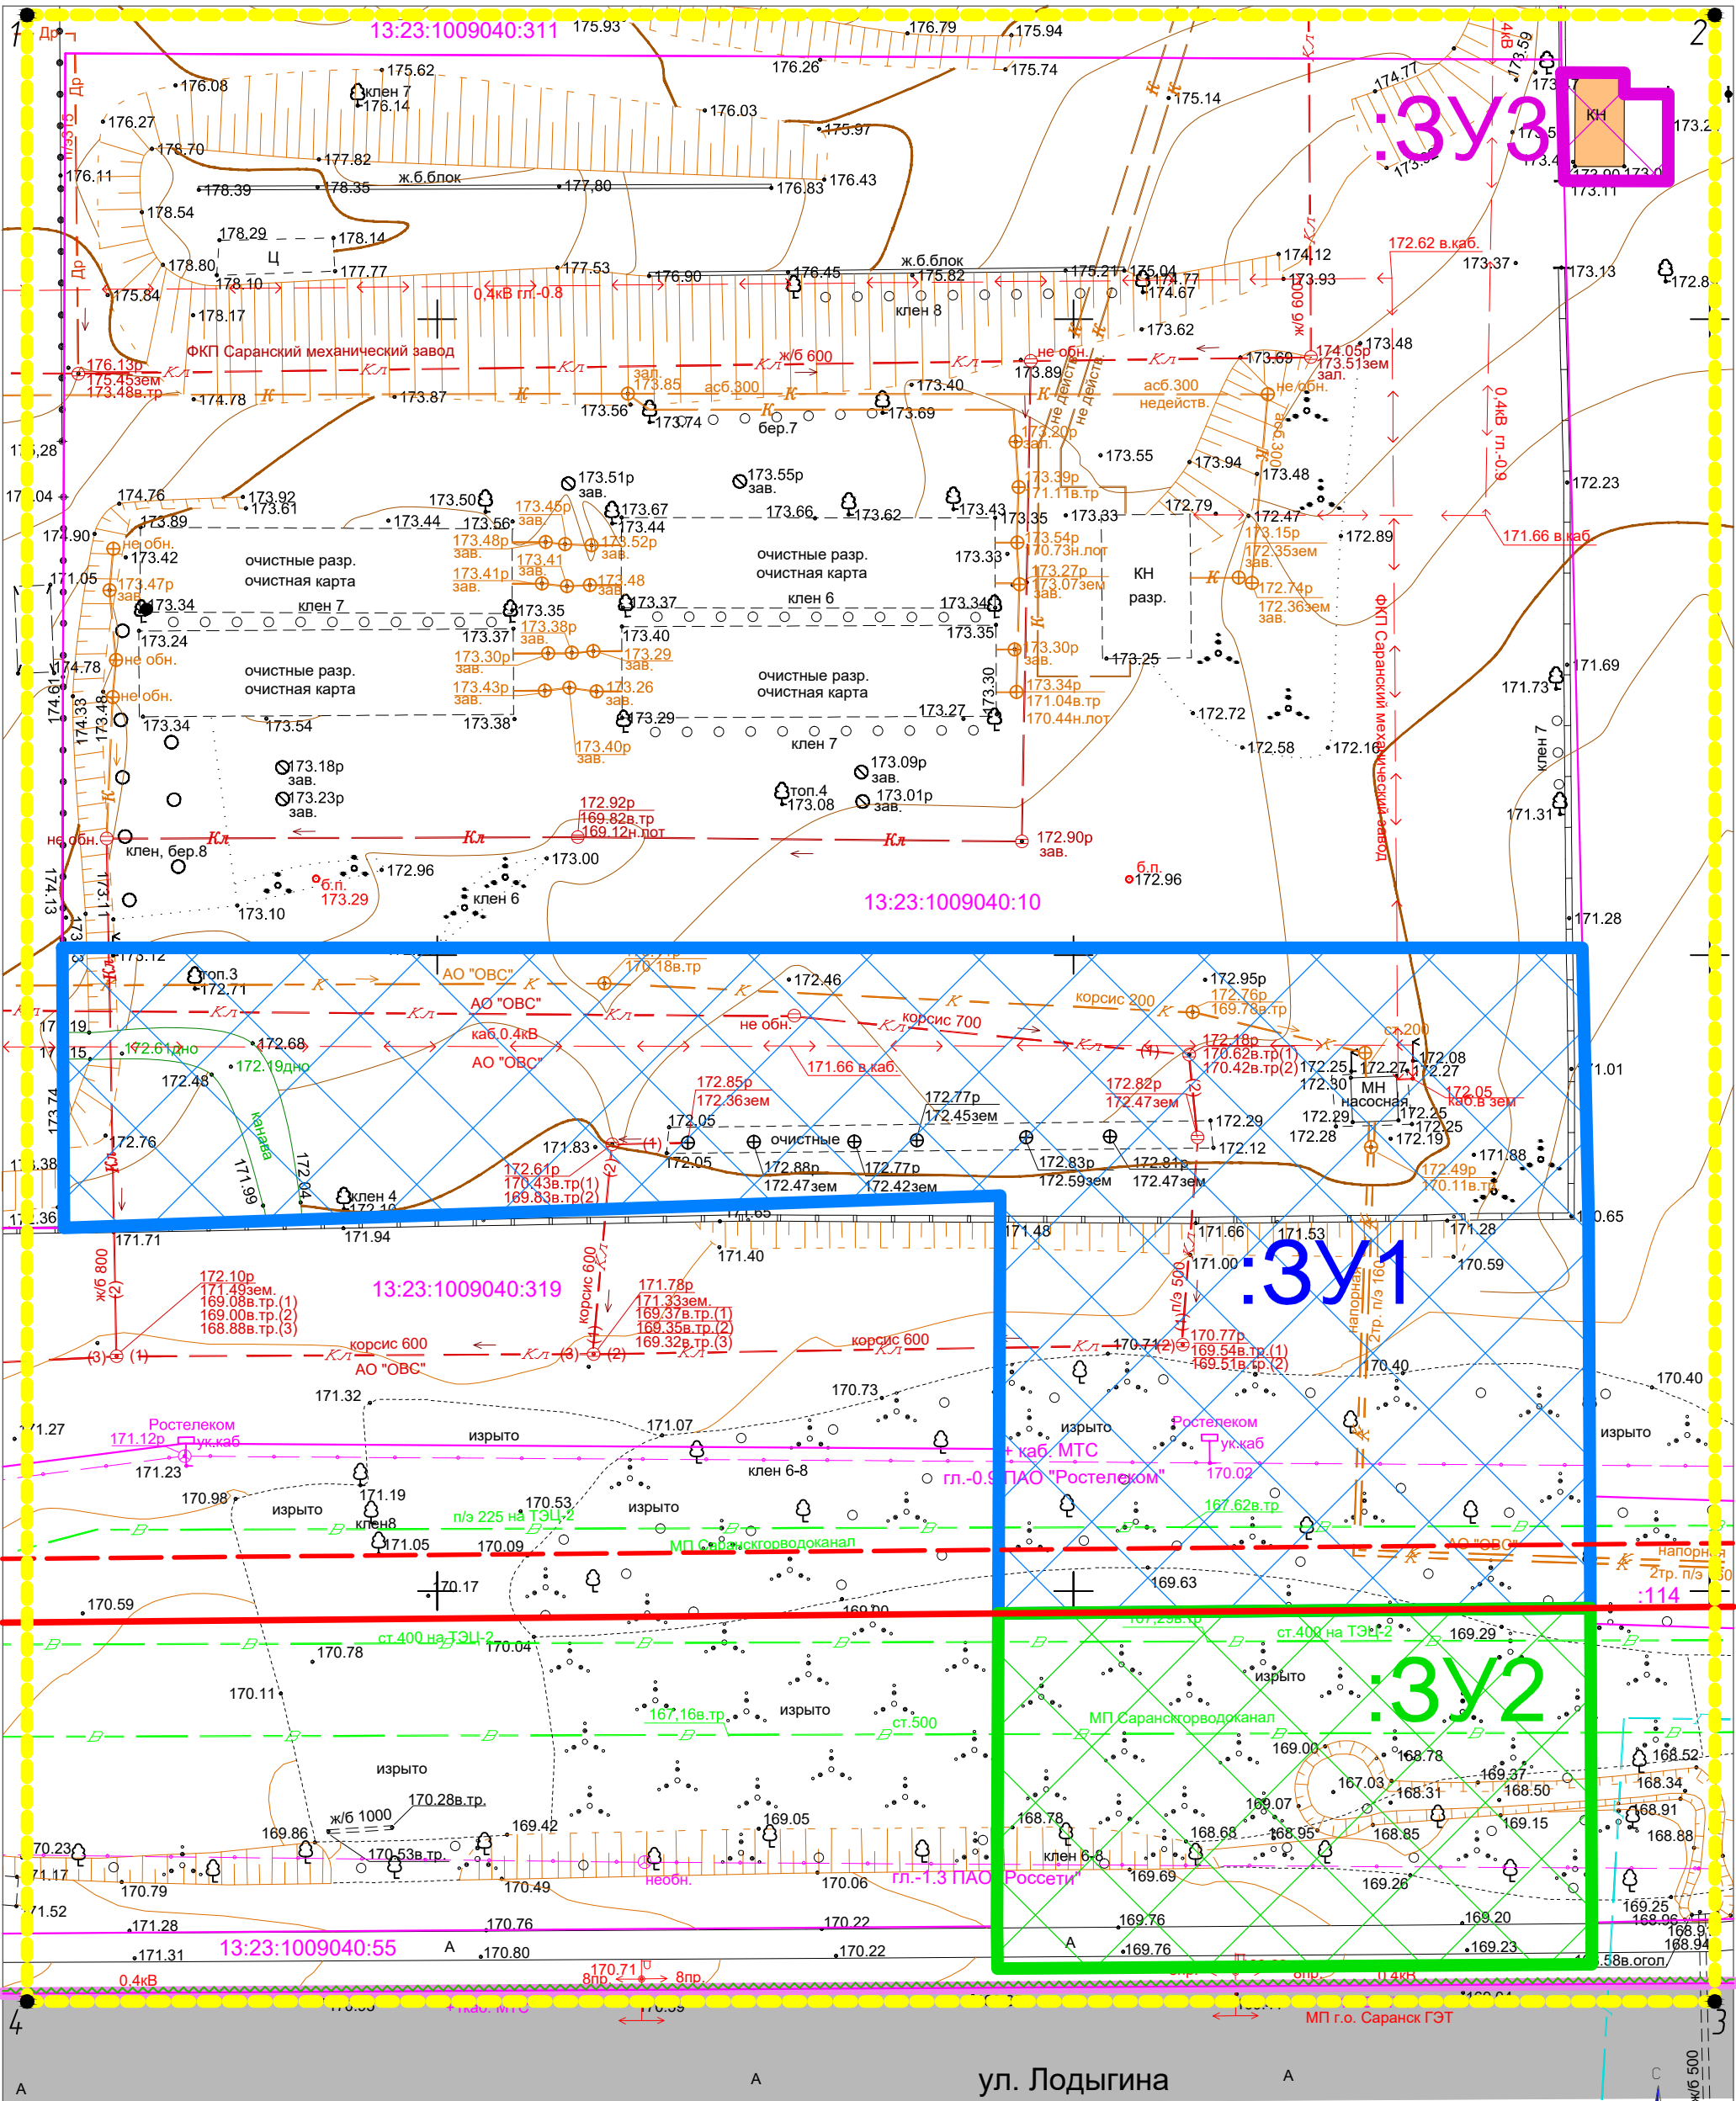

Условные обозначения

- Граница кадастрового квартала
- Границы земельных участков по сведениям ЕГРН
- Кадастровый номер земельных участков
- Красные линии
- Линии отступа от красных линий
- Граница образуемых земельных участков
- Условные номера образуемых земельных участков
- Существующие нежилые строения
- Существующие проезды
- Граница территории разработки
- Граница элемента планировочной структуры
- Номера характерных поворотных точек границы территории разработки

Изм.	Кол.уч.	Лист	И док.	Подпись	Дата
Проб.	Сапунов	11.24			
Разраб.	Вакулич	11.24			


468/24


Документация по внесению изменений в документацию по планировке территории, ограниченной улицами 1-я Промышленная, Лодыгина, Пролетарская (в районе промышленной зоны) г.Саранска, включая проект межевания, в части изменения планировки территории. (проект планировки территории, проект межевания территории) в районе д. 11 по ул. Лодыгина г. Саранска


Основная часть проекта межевания территории	стадия	лист	листов
	П	ПМ-1	1


Чертеж межевания территории.
М 1500

ООО "Кадастровый центр"

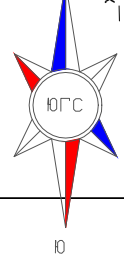

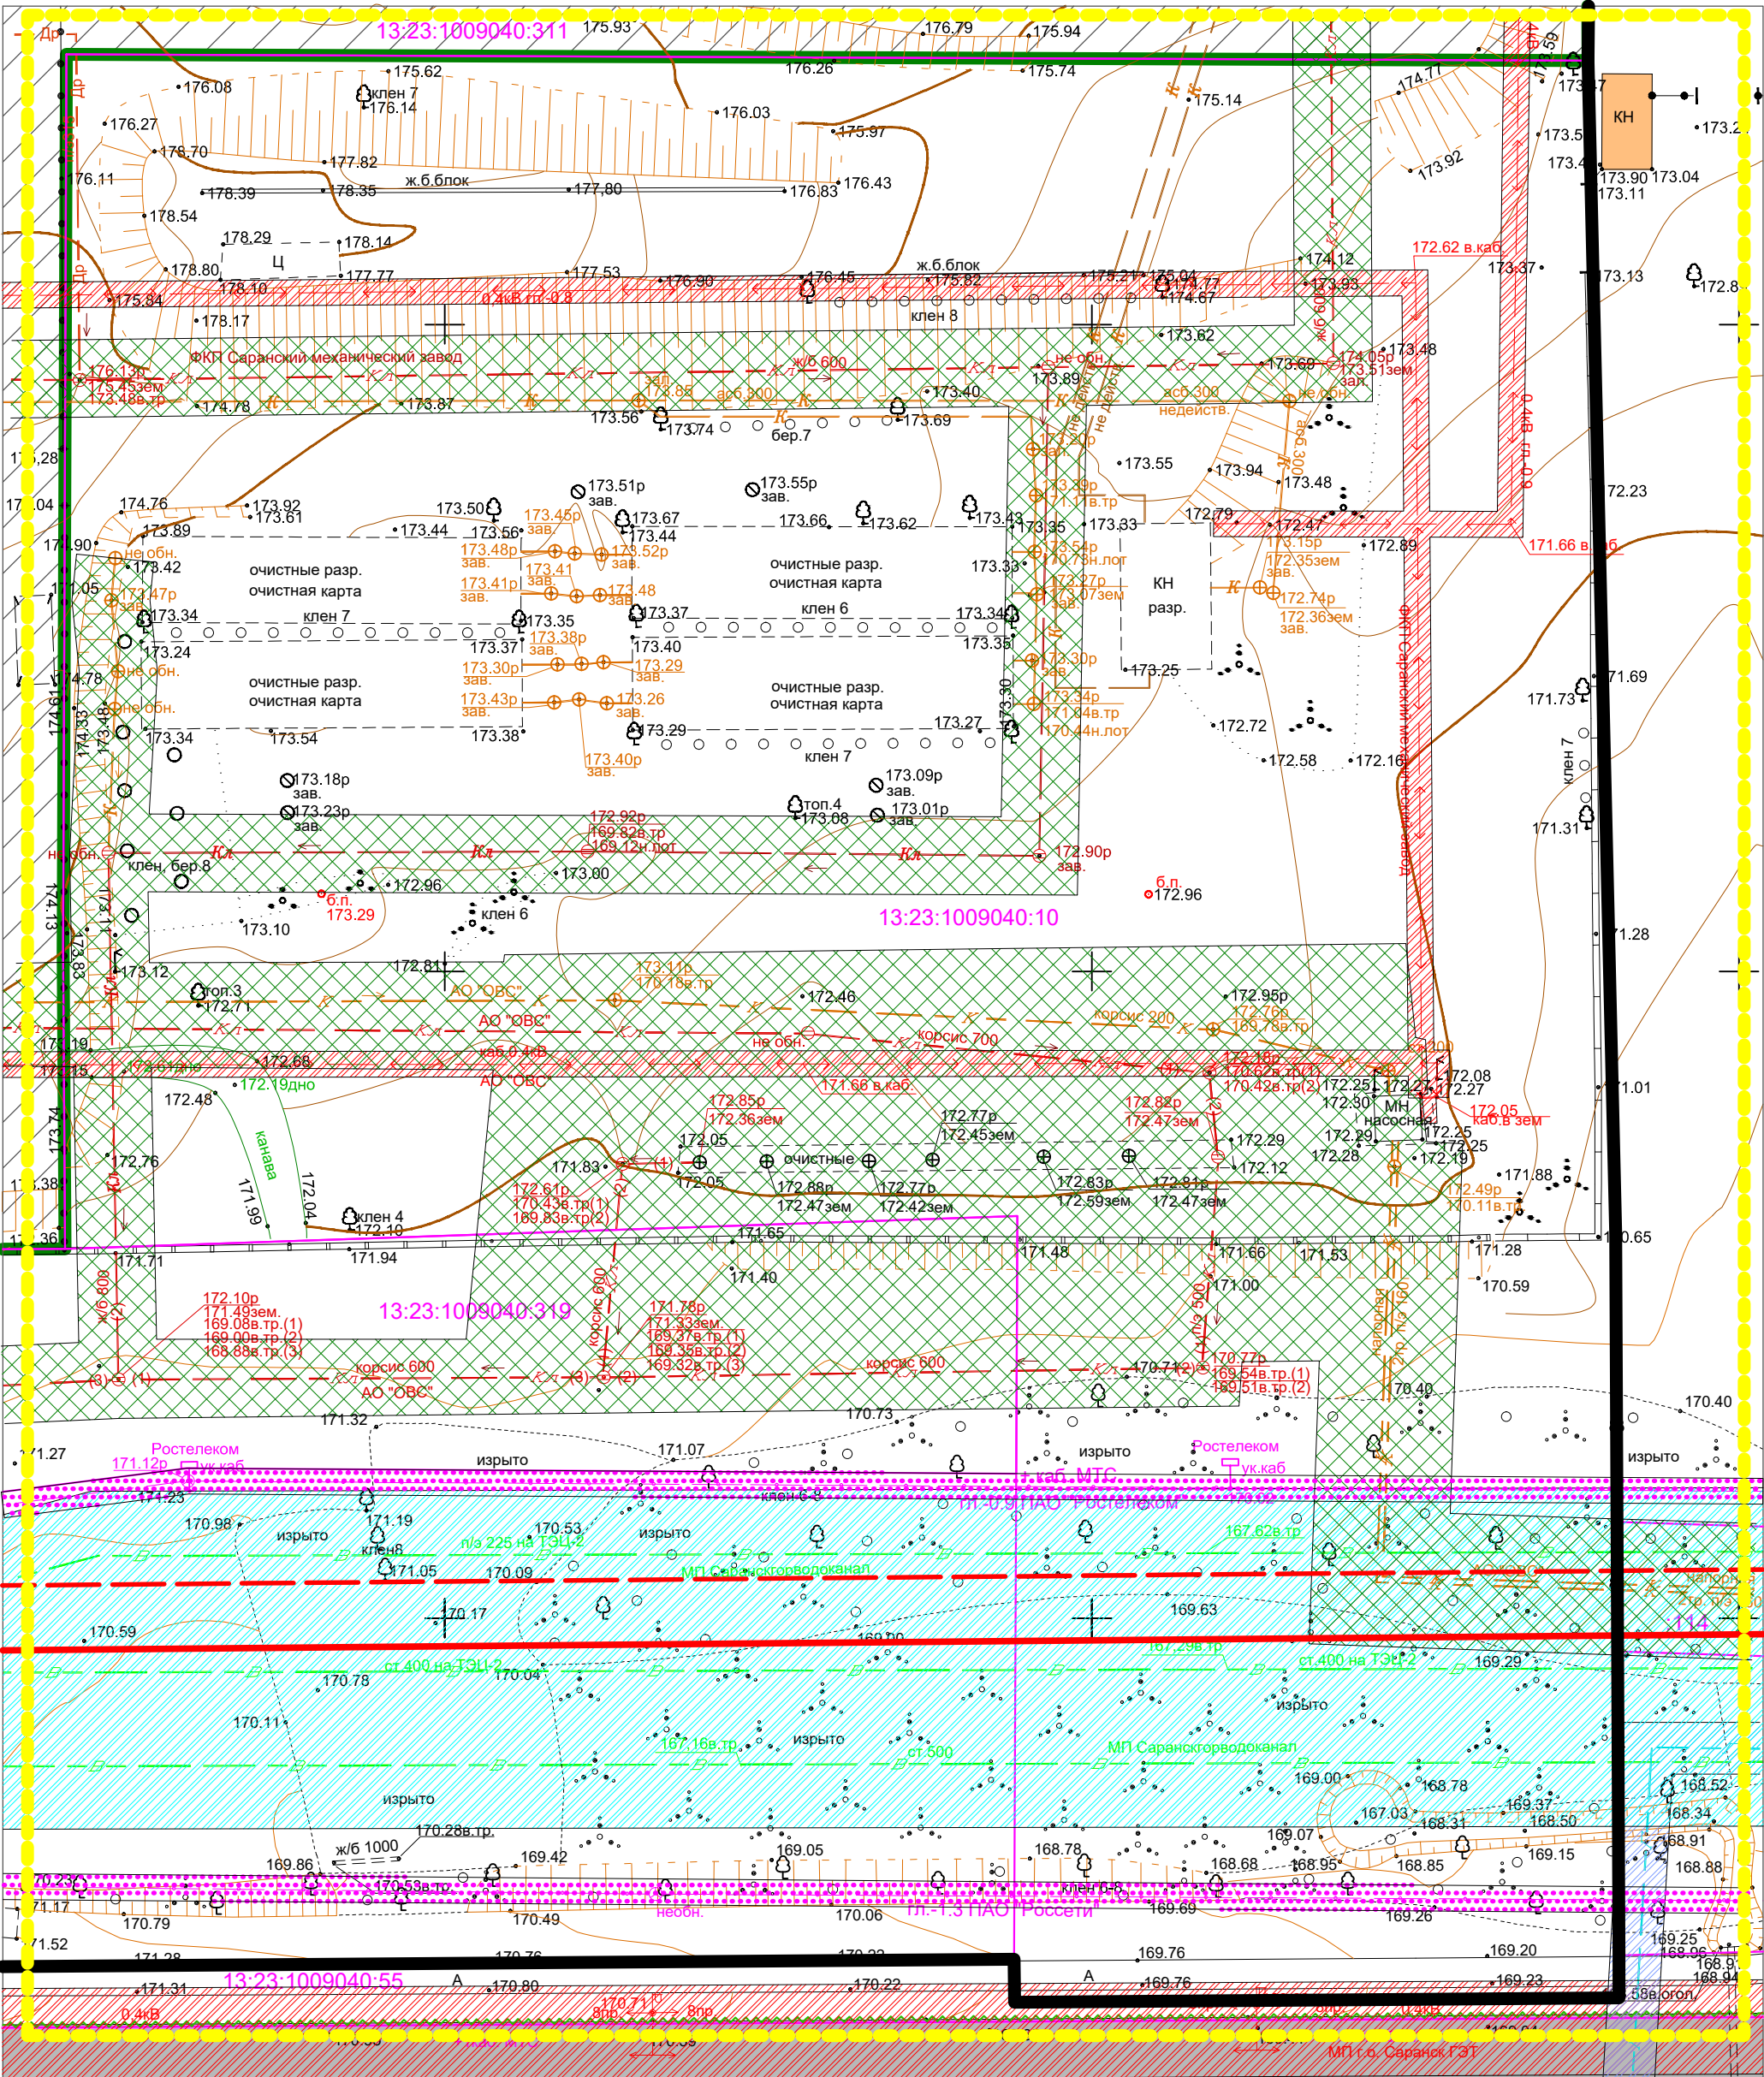

 

 

1
2
3

№ А.139.22-4669-Г.4			
Заказ по производству телекоммуникационного и технического оптического волновода, 2-й этап. Проектная и рабочая документация. "Заказ по производству префектуры"			
Изм.	Лист	Стр.	Дата
1	1	1	20.02.23
Инженер	А.А.А.	М.А.А.	20.02.23
Исполнитель	М.А.А.	В.А.А.	20.02.23
Ведущий	В.А.А.		
Система координат: МСК-13			
Система высот: Балтийская 1977 г.			
Степень прозрачности: прозрачность 0.5м			
Инженерно-топографический план			
Масштаб: 1:500			
ООО "Надзорный центр"			

ПОСТАНОВЛЕНИЕ
АДМИНИСТРАЦИИ городского округа САРАНСК
от 11 октября 2024 г. № 1641

О подготовке документации по внесению изменений в документацию по планировке территории, ограниченной улицами 1-й Промышленной, Лодыгина, Пролетарской (в районе промышленной зоны) г. Саранска, включая проект межевания, в части изменения планировки территории (проект планировки территории, проект межевания территории) в районе д. 11 по ул. Лодыгина г. Саранска

Принимая во внимание заявление акционерного общества «Оптиковолокonné Системы» от 30 сентября 2024 года № 24-09/824 (вх. № 1175/5-57 от 30 сентября 2024 года), в соответствии со статьями 42, 43, 45, 46 Градостроительного кодекса Российской Федерации, постановлением Администрации городского округа Саранск от 13 апреля 2012 года № 1420 «Об утверждении документации по планировке территории, ограниченной улицами 1-я Промышленная, Лодыгина, Пролетарская (в районе промышленной зоны) г. Саранска, включая проект межевания» (с изменениями), иными прилагаемыми документами Администрация городского округа Саранск постановляет:

1. Разрешить акционерному обществу «Оптиковолокonné Системы» подготовку документации по внесению изменений в документацию по планировке территории, ограниченной улицами 1-й Промышленной, Лодыгина, Пролетарской (в районе промышленной зоны) г. Саранска, включая проект межевания, в части изменения планировки территории (проект планировки территории, проект межевания территории) в районе д. 11 по ул. Лодыгина г. Саранска.

2. Утвердить задание на подготовку документации по внесению изменений в документацию по планировке территории, ограниченной улицами 1-й Промышленной, Лодыгина, Пролетарской (в районе промышленной зоны) г. Саранска, включая проект межевания, в части изменения планировки территории (проект планировки территории, проект межевания территории) в районе д. 11 по ул. Лодыгина г. Саранска согласно приложению к настоящему постановлению.

3. Акционерному обществу «Оптиковолокonné Системы» согласовать разработанную документацию в Департаменте перспективного развития Администрации городского округа Саранск до момента вынесения проекта на публичные слушания.

4. Контроль за исполнением настоящего постановления возложить на Заместителя Главы городского округа Саранск – Директора Департамента перспективного развития Администрации городского округа Саранск.

5. Настоящее постановление вступает в силу после его официального опубликования.

**Временно исполняющий полномочия
Главы городского округа Саранск**

В. В. Быков

Приложение
к постановлению Администрации
городского округа Саранск
от 11 октября 2024 г. № 1641

**ЗАДАНИЕ НА ПОДГОТОВКУ ДОКУМЕНТАЦИИ ПО ПЛАНИРОВКЕ ТЕРРИТОРИИ
(ПРОЕКТ ПЛАНИРОВКИ ТЕРРИТОРИИ, ПРОЕКТ МЕЖЕВАНИЯ ТЕРРИТОРИИ)**

№ п/п	Перечень основных указаний и требований	Изложение указаний
1.	Вид документации	Подготовка документации по внесению изменений в документацию по планировке территории, ограниченной улицами 1-я Промышленной, Лодыгина, Пролетарской (в районе промышленной зоны) г. Саранска, включая проект межевания, в части изменения планировки территории (проект планировки территории, проект межевания территории) в районе д. 11 по ул. Лодыгина г. Саранска

2.	Заказчик документации	Акционерное общество «Оптиковолокonné Системы»
3.	Основание для разработки документации	Заявление акционерного общества «Оптиковолокonné Системы» от 30 сентября 2024 года № 24-09/824 (вх. № 1175/5-57 от 30 сентября 2024 года), постановлением Администрации городского округа Саранск от 13 апреля 2012 года № 1420«Об утверждении документации по планировке территории, ограниченной улицами 1-я Промышленная, Лодыгина, Пролетарская (в районе промышленной зоны) г. Саранска, включая проект межевания» (с изменениями).
4.	Объект градостроительного планирования или застройки территории, его основные характеристики	Территория в районе д.11 по ул. Лодыгинаг. Саранска.
5.	Основные требования к составу, содержанию и форме представляемых материалов по этапам разработки документации	Подготовка документации по внесению изменений в документацию по планировке территории, ограниченной улицами 1-й Промышленной, Лодыгина, Пролетарской (в районе промышленной зоны) г. Саранска, включая проект межевания, в части изменения планировки территории (проект планировки территории, проект межевания территории) в районе д. 11 по ул. Лодыгина г. Саранска. Проект планировки территории должен быть выполнен в масштабе 1:1000 (при необходимости масштаб может быть изменен по согласованию с Департаментом перспективного развития Администрации городского округа Саранск) и удовлетворять требованиям ст. ст. 42, 43 Градостроительного кодекса РФ (с изменениями), местных нормативов градостроительного проектирования, утвержденных решением Совета депутатов г.о. Саранск от 22 марта 2019 года № 223, с учетом Генерального плана городского округа Саранск, утвержденного решением Совета депутатов городского округа Саранск от 23 апреля 2014 года № 333 (с изменениями), а также Правил землепользования и застройки городского округа Саранск, утвержденных решением Совета депутатов городского округа Саранск от 6 мая 2016 года № 516 (с изменениями), документацию по планировке территории, ограниченной улицами 1-я Промышленная, Лодыгина, Пролетарская (в районе промышленной зоны) г. Саранска, утвержденной постановлением Администрации городского округа Саранск от 12 апреля 2012 года № 1420(с изменениями). Проект планировки территории должен состоять из основной части, которая подлежит утверждению, и материалов по ее обоснованию. Основная часть проекта планировки включает в себя: 1) чертеж или чертежи планировки территории, на которых отображаются: а) красные линии; б) границы существующих и планируемых элементов планировочной структуры; в) границы зон планируемого размещения объектов капитального строительства; 2) положение о характеристиках планируемого развития территории, в том числе о плотности и параметрах застройки территории (в пределах, установленных градостроительным регламентом), о характеристиках объектов капитального строительства жилого, производственного, общественно-делового и иного назначения и необходимых для функционирования таких объектов и обеспечения жизнедеятельности граждан объектов коммунальной, транспортной, социальной инфраструктур, в том числе объектов, включенных в программы комплексного развития систем коммунальной инфраструктуры, программы комплексного развития транспортной инфраструктуры, программы комплексного развития транспортной инфраструктуры, программы комплексного развития социальной инфраструктуры и необходимых для развития территории в границах элемента

		планировочной структуры. 3) положения об очередности планируемого развития территории, содержащие этапы проектирования, строительства, реконструкции объектов капитального строительства жилого, производственного, общественно-делового и иного назначения и этапы строительства, реконструкции необходимых для функционирования таких объектов и обеспечения жизнедеятельности граждан объектов коммунальной, транспортной, социальной инфраструктур, в том числе объектов, включенных в программы комплексного развития систем коммунальной инфраструктуры, программы комплексного развития транспортной инфраструктуры, программы комплексного развития социальной инфраструктуры. Материалы по обоснованию проекта планировки территории содержат: 1) карту (фрагмент карты) планировочной структуры территории с отображением границ элементов планировочной структуры; 2) результаты инженерных изысканий в объеме, предусмотренном разрабатываемой исполнителем работ программой инженерных изысканий, в случаях, если выполнение таких инженерных изысканий для подготовки документации по планировке территории требуется в соответствии Градостроительным кодексом Российской Федерации; 3) обоснование определения границ зон планируемого размещения объектов капитального строительства; 4) схему организации движения транспорта (включая транспорт общего пользования), а также схему организации улично-дорожной сети и пешеходное сообщение; 5) схему границ территорий объектов культурного наследия (при их наличии); 6) схему границ зон с особыми условиями использования территории (при их наличии); 7) обоснование соответствия планируемых параметров, местоположения и назначения объектов регионального значения, объектов местного значения нормативам градостроительного проектирования и требованиям градостроительных регламентов, а также применительно к территории, в границах которой предусматривается осуществление деятельности по комплексному и устойчивому развитию территории, установленным правилами землепользования и застройки расчетным показателям минимально допустимого уровня обеспеченности территории объектами коммунальной, транспортной, социальной инфраструктур и расчетным показателям максимально допустимого уровня территориальной доступности таких объектов для населения; 8) схему, отображающую местоположение существующих объектов капитального строительства, в том числе линейных объектов, объектов, подлежащих сносу, объектов незавершенного строительства; 9) варианты планировочных и (или) объемно-пространственных решений застройки территории в соответствии с проектом планировки территории (в отношении элементов планировочной структуры, расположенных в жилых или общественно-деловых зонах); 10) перечень мероприятий по защите территории от чрезвычайных ситуаций природного и техногенного характера, в том числе по обеспечению пожарной безопасности и по гражданской обороне; 11) перечень мероприятий по охране окружающей среды; 12) обоснование очередности планируемого развития территории; 13) схему вертикальной планировки территории, инженерной подготовки и инженерной защиты территории, подготовленную в случаях, установленных уполномоченным Правительством Российской Федерации федеральным органом исполнительной власти, и в соответствии с требованиями, установленными уполномоченным Правительством Российской Федерации федеральным органом исполнительной власти;
--	--	---

		14) иные материалы для обоснования положений по планировке территории. Подготовка проекта межевания территории осуществляется применительно к территории, расположенной в границах одного или нескольких смежных элементов планировочной структуры, границах определенной правилами землепользования и застройки территориальной зоны и (или) границах установленной схемой территориального планирования муниципального района, генеральным планом поселения, городского округа функциональной зоны. Подготовка проекта межевания территории осуществляется применительно к территории, расположенной в границах одного или нескольких смежных элементов планировочной структуры, границах определенной правилами землепользования и застройки территориальной зоны и (или) границах установленной схемой территориального планирования муниципального района, генеральным планом поселения, городского округа функциональной зоны. Подготовка проекта межевания территории осуществляется для: 1) определения местоположения границ образуемых и изменяемых земельных участков; 2) установления, изменения, отмены красных линий для застроенных территорий, в границах которых не планируется размещение новых объектов капитального строительства, а также для установления, изменения, отмены красных линий в связи с образованием и (или) изменением земельного участка, расположенного в границах территории, применительно к которой не предусматривается осуществление деятельности по комплексному и устойчивому развитию территории, при условии, что такие установление, изменение, отмена влекут за собой исключительно изменение границ территории общего пользования. Проект межевания территории состоит из основной части, которая подлежит утверждению, и материалов по обоснованию этого проекта. Основная часть проекта межевания территории включает в себя текстовую часть и чертежи межевания территории. Текстовая часть проекта межевания территории включает в себя: 1) перечень и сведения о площади образуемых земельных участков, в том числе возможные способы их образования; 2) перечень и сведения о площади образуемых земельных участков, которые будут отнесены к территориям общего пользования или имуществу общего пользования, в том числе в отношении которых предполагаются резервирование и (или) изъятие для государственных или муниципальных нужд; 3) вид разрешенного использования образуемых земельных участков в соответствии с проектом планировки территории; 4) целевое назначение лесов, вид (виды) разрешенного использования лесного участка, количественные и качественные характеристики лесного участка, сведения о нахождении лесного участка в границах особо защитных участков лесов (в случае, если подготовка проекта межевания территории осуществляется в целях определения местоположения границ образуемых и (или) изменяемых лесных участков); 5) сведения о границах территории, в отношении которой утвержден проект межевания, содержащие перечень координат характерных точек этих границ в системе координат, используемой для ведения Единого государственного реестра недвижимости. Координаты характерных точек границ территории, в отношении которой утвержден проект межевания, определяются в соответствии с требованиями к точности определения координат характерных точек границ, установленных в соответствии с Градостроительным Кодексом для территориальных зон. На чертежах межевания территории отображаются: 1) границы планируемых (в случае, если подготовка проекта межевания территории осуществляется в составе проекта планировки территории) и существующих элементов планировочной структуры; 2) красные линии, утвержденные в составе проекта планировки территории, или красные линии, утверждаемые, изменяемые
--	--	--

		проектом межевания территории; 3) линии отступа от красных линий в целях определения мест допустимого размещения зданий, строений, сооружений; 4) границы образуемых и (или) изменяемых земельных участков, условные номера образуемых земельных участков, в том числе в отношении которых предполагаются их резервирование и (или) изъятие для государственных или муниципальных нужд; 5) границы публичных сервитутов. При подготовке проекта межевания территории в целях определения местоположения границ образуемых и (или) изменяемых лесных участков их местоположение, границы и площадь определяются с учетом границ и площади лесных кварталов и (или) лесотаксационных выделов, частей лесотаксационных выделов. Материалы по обоснованию проекта межевания территории включают в себя чертежи, на которых отображаются: 1) границы существующих земельных участков; 2) границы зон с особыми условиями использования территорий; 3) местоположение существующих объектов капитального строительства; 4) границы особо охраняемых природных территорий; 5) границы территорий объектов культурного наследия; 6) границы лесничеств, лесопарков, участков лесничеств, лесных кварталов, лесотаксационных выделов или частей лесотаксационных выделов. Подготовка проектов межевания территории осуществляется с учетом материалов и результатов инженерных изысканий в случаях, если выполнение таких инженерных изысканий для подготовки документации по планировке территории требуется в соответствии с Градостроительным Кодексом. В целях подготовки проекта межевания территории допускается использование материалов и результатов инженерных изысканий, полученных для подготовки проекта планировки данной территории, в течение не более чем пяти лет со дня их выполнения. При подготовке проекта межевания территории определение местоположения границ образуемых и (или) изменяемых земельных участков осуществляется в соответствии с градостроительными регламентами и нормами отвода земельных участков для конкретных видов деятельности, иными требованиями к образуемым и (или) изменяемым земельным участкам, установленными федеральными законами и законами субъектов Российской Федерации, техническими регламентами, сводами правил. В случае, если разработка проекта межевания территории осуществляется применительно к территории, в границах которой предусматривается образование земельных участков на основании утвержденной схемы расположения земельного участка или земельных участков на кадастровом плане территории, срок действия которой не истек, местоположение границ земельных участков в таком проекте межевания территории должно соответствовать местоположению границ земельных участков, образование которых предусмотрено данной схемой. В проекте межевания территории, подготовленном применительно к территории исторического поселения, учитываются элементы планировочной структуры, обеспечение сохранности которых предусмотрено законодательством об охране объектов культурного наследия (памятников истории и культуры) народов Российской Федерации. В случае подготовки проекта межевания территории, расположенной в границах элемента или элементов планировочной структуры, утвержденных проектом планировки территории, в виде отдельного документа общественные обсуждения или публичные слушания не проводятся, за исключением случая подготовки проекта межевания территории для установления, изменения, отмены красных линий в связи с образованием и (или) изменением земельного участка, расположенного в границах территории, в отношении которой не предусматривается осуществление деятельности по комплексному
--	--	--

		и устойчивому развитию территории, при условии, что такие установление, изменение красных линий влекут за собой изменение границ территории общего пользования.
6.	Состав, исполнители, сроки и порядок предоставления исходной информации для разработки документации	Сбор необходимых исходных данных (сведения по объектам недвижимости: земельные участки, капитальные строения из ФГБУ «ФКП Росреестра» по Республике Мордовия, в том числе выписки В1,В2,В6) для проекта осуществляется разработчиком документации.
7.	Перечень органов государственной власти Российской Федерации и субъектов Российской Федерации, органов местного самоуправления, согласовывающих данный вид документации	До момента вынесения документации на публичные слушания разработанную документацию по планировке необходимо согласовать в Департаменте перспективного развития Администрации городского округа Саранск. При наличии замечаний, полученных при согласовании в Департаменте перспективного развития Администрации городского округа Саранск разработчику необходимо осуществить внесение изменений (доработку) в разработанную документацию.
8.	Требования согласовывающих организаций к разрабатываемому виду документации	Согласно существующим нормам
9.	Состав и порядок проведения (в случае необходимости) предпроектных научно-исследовательских работ)	При необходимости
10.	Иные требования и условия	Для проведения в дальнейшем процедуры публичных слушаний (в соответствии со ст. 45, 46 ГК) разработчику необходимо обеспечить выступление докладчика на публичных слушаниях и предоставить демонстрационные материалы (формат А1, планшет либо обеспечить демонстрацию проекта в электронном виде). Разработчик обязуется осуществить доработку проекта при наличии замечаний, высказанных на публичных слушаниях (согласно итоговому документу, опубликованному в средствах массовой информации), в течение 14 календарных дней с момента регистрации письма по корректировке проектной документации. По итогам проведения публичных слушаний разработчик предоставляет в Департамент перспективного развития Администрации городского округа Саранск разработанную документацию: - 1 экз.- на бумажном носителе и 1 экз. – на электронном носителе, в том числе: - графическую часть в программе AutoCad-2004, и в форматах JPEG, PDF; - пояснительную записку в форматах Word и PDF. Все графические данные проекта межевания должны быть выполнены в системе СК-13 и обменном формате, необходимом для передачи данных в ФГБУ «ФКП Росреестра» по Республике Мордовия. Сведения о земельных участках, подлежащих образованию в соответствии с утвержденным проектом межевания, а также о границах территории, в отношении которой утвержден проект межевания, должны быть представлены в виде файлов в формате mid/mif. Электронная версия комплекта документации передается на CD-R диске (дисках). Допускается использовать носители формата CD-RW, DVD-R, DWD-RW. На лицевой поверхности диска должна быть нанесена печатным способом маркировка с указанием: наименования проекта, разработчика, даты изготовления. Диск должен быть упакован в пластиковый бокс, на лицевой поверхности которого делается соответствующая маркировка.